


מקרא:

- גי'ת LED 1x48w להתקנה על התקרה, מוגן מים IP54
- גי'ת אטום LED 1x27w IP65, להתקנה על הקיר בגובה +2.8 מ' מהרצפה
- גי'ת חרום LED 2x2w להתקנה על התקרה IP54, עם סוללות נטענות המאפשרות זמן תאורה של 60 דקות לפחות
- גי'ת שילוט "יציאה" LED 3.2w, בגוון לבן-ירוק (עם חץ או כלא חץ) IP54, גובה הכתב 15 ס"מ ועובי האות לא יקטן מ-15 מ"מ. צד הכיתוב מודגש, עם סוללות נטענות המאפשרות זמן תאורה של 60 דקות לפחות
- מפסקי תאורה מוגן מים IP54
- לחצן הפסקת חרום
- שקע חד פזי 1x16A מוגן מים IP65
- שקע תלת פזי 3x16A מוגן מים IP65
- שקע רשת למערכת תקשורת
- גלאי עשן
- לחצן אזעקת אש
- צופר אזעקת אש
- כנ"ל אך מוגן מים, IP54
- מנורת סימון לגילוי אש מוגן מים IP54

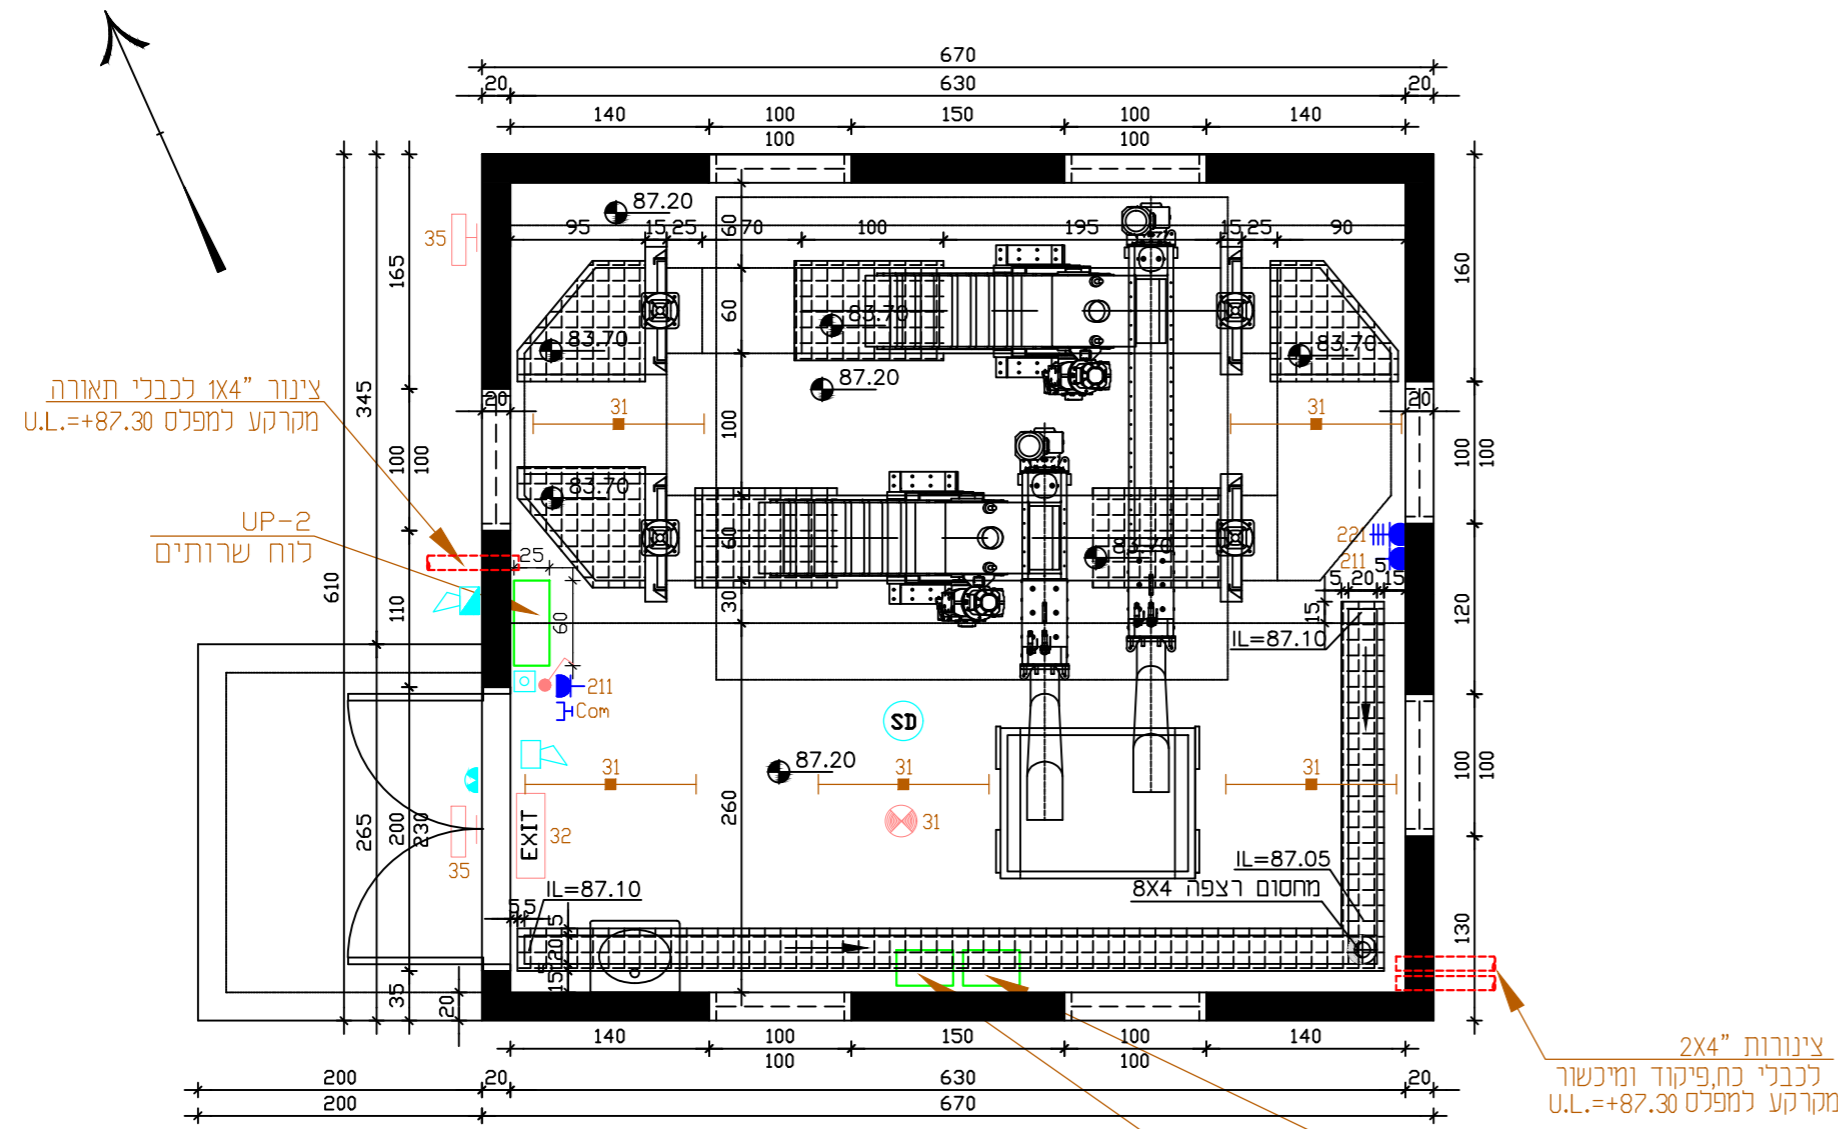

תכנית במפלס 89.20
קנ"מ 1:50

UP-0101
מיקום מדוייק של לוח לתאם עם מפקח בשטח

UP-0102
מיקום מדוייק של לוח לתאם עם מפקח בשטח

הערות:

1. מעבר צינורות דרך רצפה או קירות לאטם לפי פרטים בתוכנית האיטום.
2. קבלן חשמל חייב לתאם מידות נקודת יציאה צינורות חשמל ותקשורת מאדמה בתוך המבנה עם מפקח קונסטרוקציה, אדריכל וחשמל.
3. גובה התקנת שקעי שרות - +0.45 מ' מהרצפה או לפי שמשומו בשרטוט ובמקרא (בתאום עם אדריכל).
4. גובה התקנה מפסק תאורה - +1.30 מ' מהרצפה (בתאום עם אדריכל).
5. מערכת גילוי וכיבוי אש לבצע בהתאם עם יועץ\קבלן גילוי אש ומפקח בשטח.

© DHV MED Ltd. This drawing may not be reproduced or made public by print, photocopy, microfilm or any other means, without the prior written permission of DHV MED Ltd., and it may be not be used without such permission for any work other than the one for which it was made.

למכרז	D.Y.	D.Y.	G.R.	G.R.	13.09.21	0
לעיון	D.Y.	D.Y.	G.R.	G.R.	25.12.20	PO
מס'	תאריך	תכנון	שרטוט	בקר	אשר	
לעיון	למכרז	לביצוע	מהדורה/שינוי			

ת"ש הגושרים

שם התכנית: **מבנה 1 חדר מגורים תכנית כח, תאורה וגילוי אש**

לקוח: **מיהתנור**
זורמים עד אלך

levels in : m
measures in: cm
scale : 1:50

drawing size
A2

project number
1135

file number
1135-920-84-01-001

drawing number
1135-920-84-01-001

YANAI LTD
Electrical Engineering

TEL-AVIV TEL : 03-6479256
HAIFA TEL : 04-8422077
BEER-SHEVA TEL : 08-6900053
E-MAIL : yani@yanielecta.co.il

DHVMED
ENVIRONMENT CONSULTING ENGINEERING
רח' גד מנחה 1 ת.ד. 8058 אזור התעשייה החדש נתניה 42504
טל. 09-8852312 09-8853901