חדרי חשמל וגנרטור

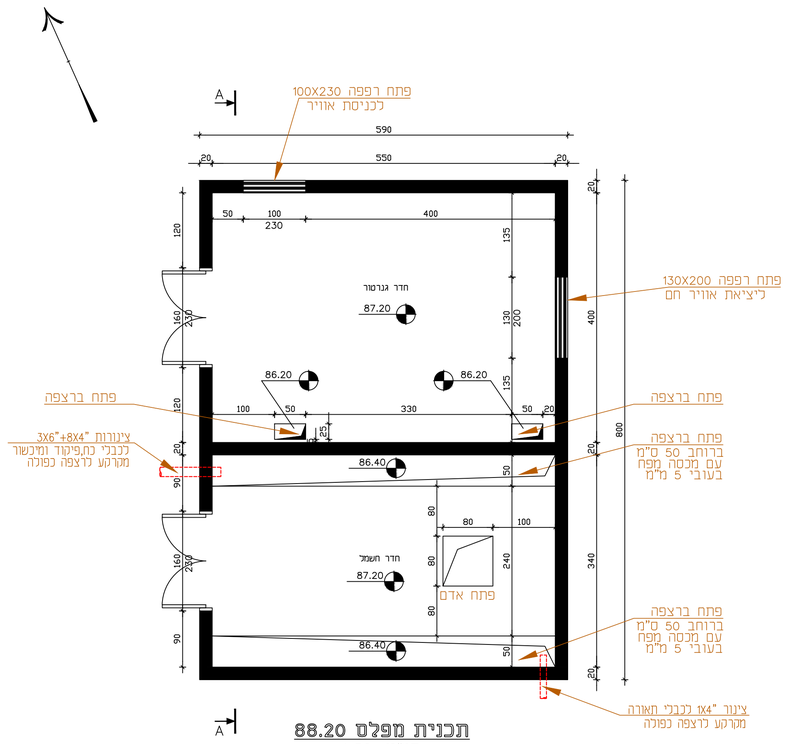

תכנית מפלס 88.20

קנ"מ: 1:50

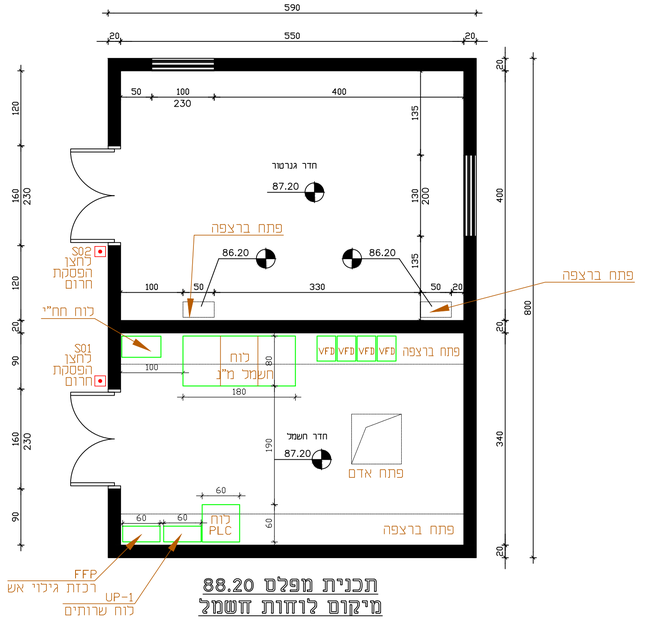

תכנית מפלס 88.20
מיקום לוחות חשמל

קנ"מ: 1:50

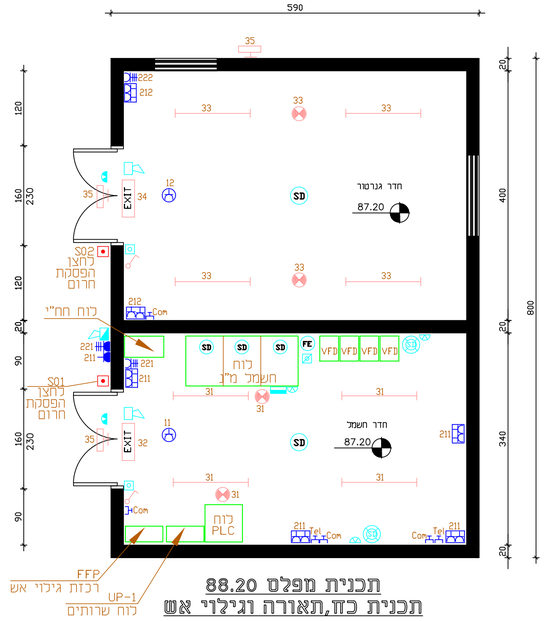

תכנית כח,תאורה וגילוי אש

קנ"מ: 1:50

הערות :

1. מעבר צינורות דרך רצפה או קירות לאטם כפי פרטים בתוכניות האיטום.
2. קבלן חשמל חייב לתאם מידות לנקודת יציאה צינורות חשמל ותקשורת מאדמה בתוך המבנה עם מפקח קונסטרוקציה,אדריכל וחשמל.
3. גובה התקנת שקעי שרות – 0.45+ מ' מהרצפה או לפי שמסומן בשרטוט ובמקרא (בתאום עם אדריכל).
4. גובה התקנה מפסק תאורה – 1.30+ מ' מהרצפה (בתאום עם אדריכל).
5. מערכת גילוי וכיבוי אש לבצע בהתאם עם יועץ\קבלן גילוי אש ומפקח בשטח.

מקרא:

- גית 1X48W LED להתקנה על התקרה
- גית אטום 1X27W LED IP65, להתקנה על הקיר בגובה 2.8+ מי מהרצפה
- גית חרום 1X8W LED להתקנה על התקרה עם סוללות נטענות המאפשרות זמן תאורה של 60 דקות לפחות
- גית שילוט "יציאה" LED 3.3W בגוון לבן-ירוק (עם חץ או ללא חץ) גובה הכתב 15 סמ ועובי האות לא יקטן מ-15 מימ,צד הכיתוב מודגש, עם סוללות נטענות המאפשרות זמן תאורה של 60 דקות לפחות
- מפסקי תאורה
- לחצן הפסקת חרום
- שקע חד פזי 1X16A
- שקע תלת פאזי 3X16A
- שקע חד פזי CEE 1X16A למזגן,התקנה על התקרה
- שקע חד פזי 1X16A,מוגן מים IP65
- שקע תלת פזי 3X16A,מוגן מים IP65
- שקע רשת למערכת טלפון
- שקע רשת למערכת תקשורת
- גלאי עשן
- גלאי עשן בתוך הרצפה כפולה
- לחצן אזעקת אש
- לחצן הפעלת כיבוי אש
- צופר אזעקת אש
- כנ"ל אך מוגן מים, IP54
- מנורת סימון לגילוי אש
- כנ"ל אך מוגן מים IP54
- מנורה התראת כיבוי הופעל ועם שלט :

לוח מוגן ע"י מערכת כיבוי אש אוטומטי אחרי שיחרור הגז אין להכנס לחדר אם החדר אינו מאוורר היטב.

- מיכל גז FM200 ללוח חשמל

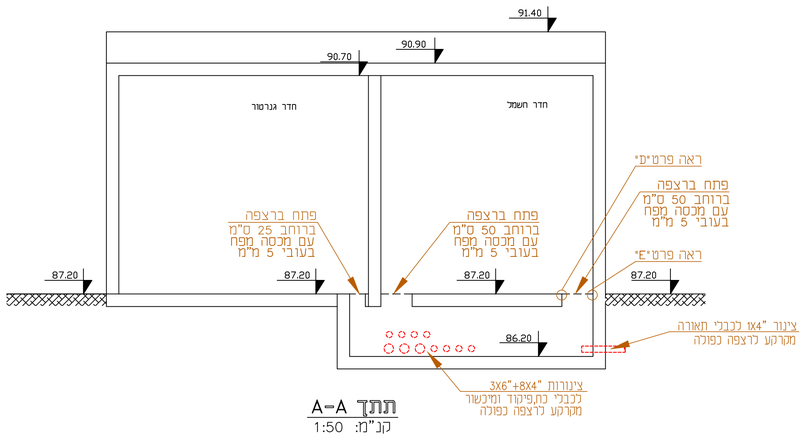

תתך A–A

קנ"מ: 1:50

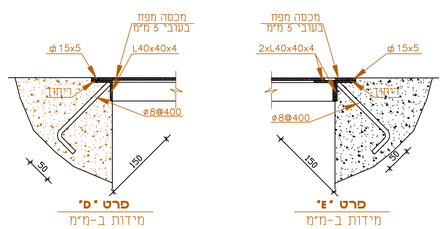

מס'	תאריך	שרטט	בקר	אשר	תיאור השינויים
0	13.09.21	G.R.	G.R.	D.Y.	למכרז
P0	25.12.20	G.R.	D.Y.	D.Y.	לעיון

לעיון ○ למכרז ● לביצוע ○ מהדורה/שינוי 0

פרויקט:

ת"ש הגושרים

שם התכנית:

מבנה 3
חדר חשמל וחדר גנרטור
תכנית כח,תאורה וגילוי אש

לקוח:

מיהתנור
זורמים עד אליך

DHVMED
ENVIRONMENT.CONSULTING.ENGINEERING
רח' גד מנקה 1 ת.ד.8058 אזור התעשיה החדש נתניה 42504
טל. 09-8852312 פקס. 09-8853901 www.dhvmed.com

levels in : m	drawing size	project number
measures in: cm	A1	1135
scale :1:50		
file number	drawing number	
1135-920-84-03-001	1135-920-84-03-001	

YANAI LTD
Electrical Engineering
■ TEL-AVIV TEL : 03-6479256
□ HAIFA TEL : 04-8420077
□ BEER-SHEVA TEL : 08-6900053
E-MAIL : yani@yanielecta.co.il

© DHV MED LTD.
This drawing may not be reproduced and or made public by print, photocopy, microfilm or any other means, without the prior written permission of DHV MED LTD., and it may be not be used without such permission for any work other than the one for which it was made