
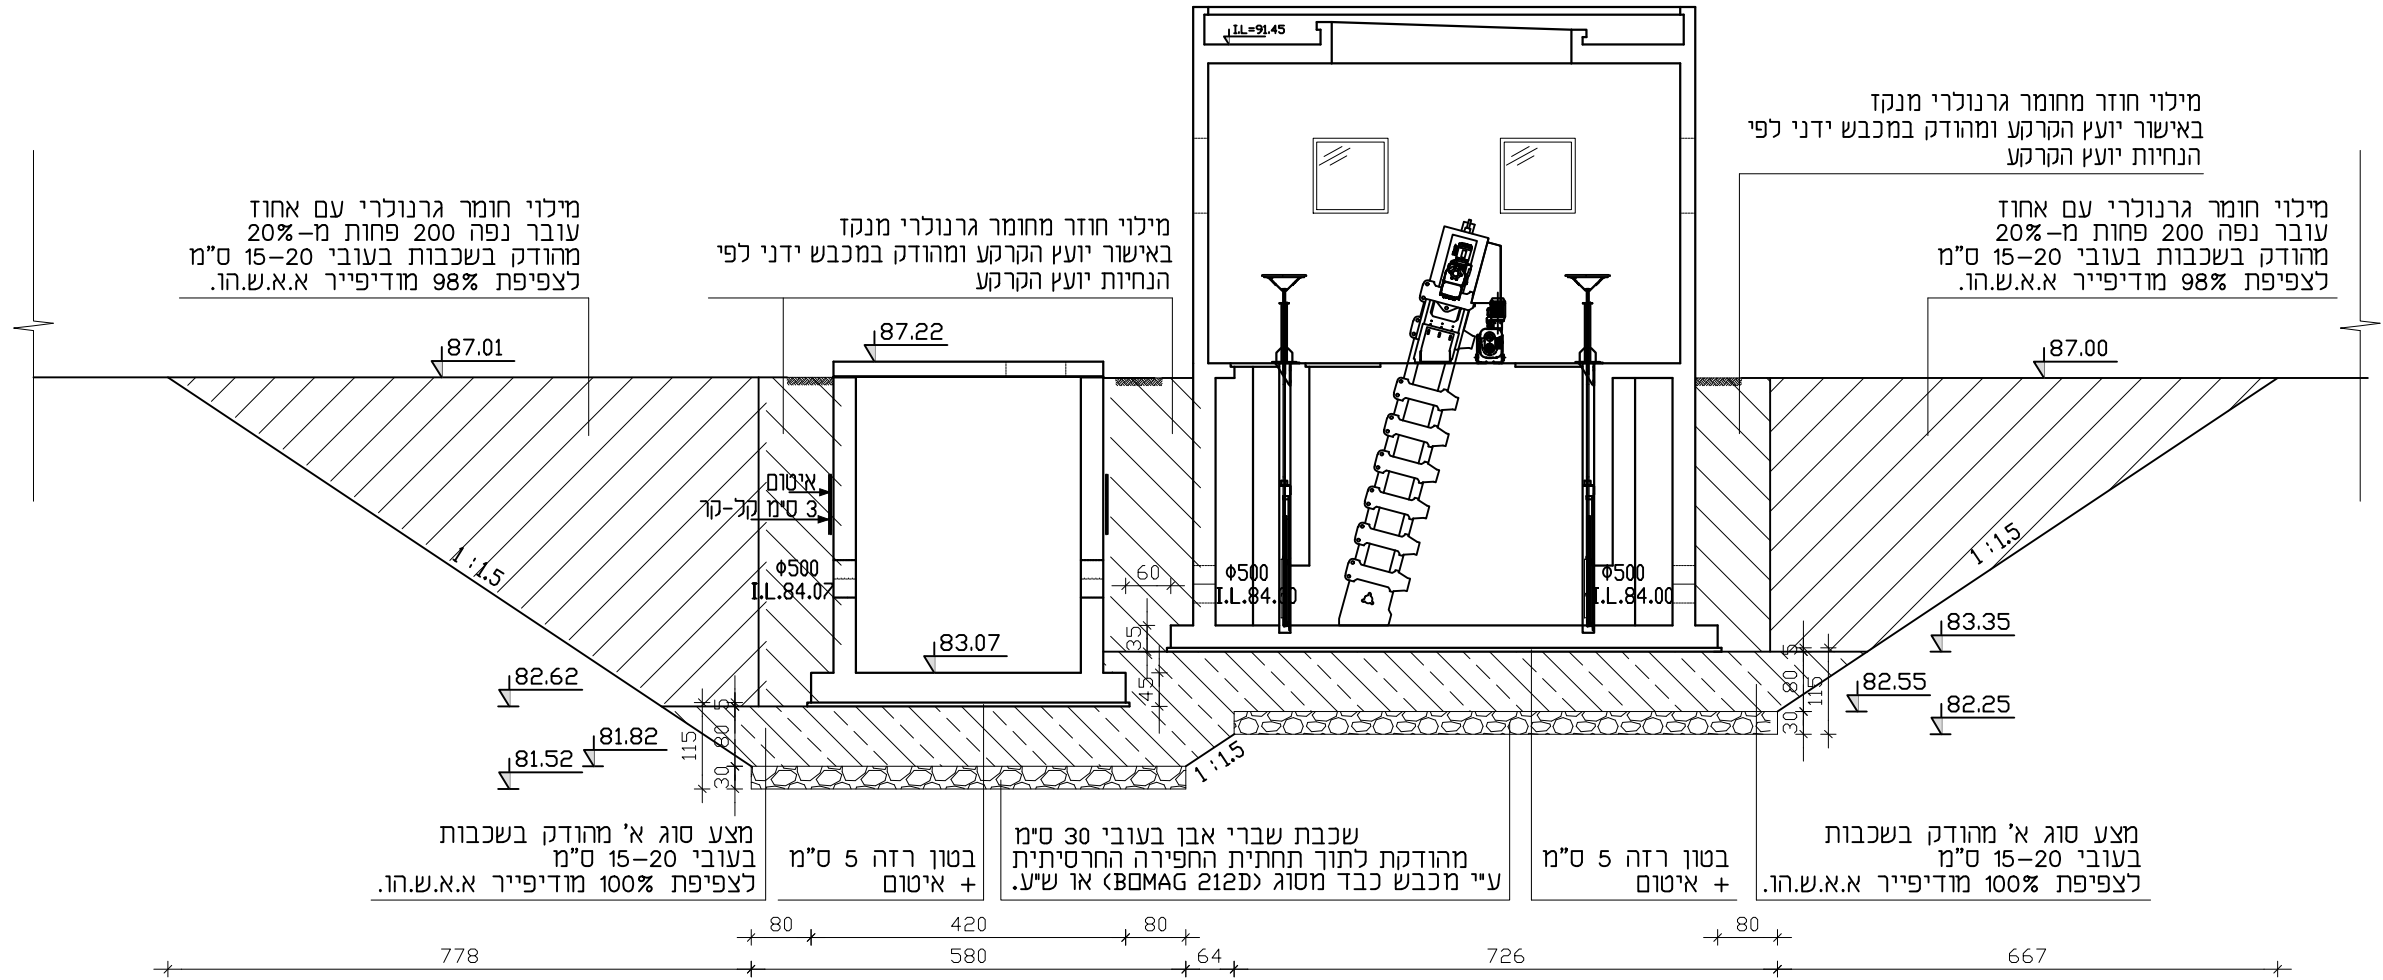


חדר מאובים מלכודת אבנים

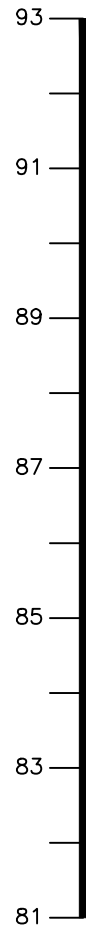

מילוי חוזר מחומר גרנולרי מנקז באישור יועץ הקרקע ומהודק במכבש ידני לפי הנחיות יועץ הקרקע

מילוי חומר גרנולרי עם אחוז עובר נפה 200 פחות מ-20% מהודק בשכבות בעובי 15-20 ס"מ לצפיפת 98% מודיפייר א.א.ש.הו.

מילוי חומר גרנולרי עם אחוז עובר נפה 200 פחות מ-20% מהודק בשכבות בעובי 15-20 ס"מ לצפיפת 98% מודיפייר א.א.ש.הו.

מילוי חוזר מחומר גרנולרי מנקז באישור יועץ הקרקע ומהודק במכבש ידני לפי הנחיות יועץ הקרקע

מצע סוג א' מהודק בשכבות בעובי 15-20 ס"מ לצפיפת 100% מודיפייר א.א.ש.הו.

בטון רזה 5 ס"מ + איטום

שכבת שברי אבן בעובי 30 ס"מ מהודקת לתוך תחתית החפירה החרסיתית ע"י מכבש כבד מסוג (BOMAG 212) או ש"ע.

בטון רזה 5 ס"מ + איטום

מצע סוג א' מהודק בשכבות בעובי 15-20 ס"מ לצפיפת 100% מודיפייר א.א.ש.הו.

הערות:
יש לקרוא תכנית זו יחד עם תוכנית: 1135-930-00-001
כל עבודה תעשה בתאום ואישור יועץ הקרקע

1		03.08.21		מ.א.ב.ד.מ.י.ס.ח.ק.		למכרז	
מס'		תאריך		חכנו		תואר השינויים	
○		●		○		○	
פרויקט:		לעיון		לביצוע		מהדורה/שינוי	
ת"ש הגושרים							
שם התכנית:							
עבודות עפר				חתך A-A			
levels in : m		drawing size		project number			
measures in: cm		A3		1135			
scale : 1:100							
file number				drawing number			
1135-930-00-002				1135-930-00-002			

© DHV MED, Ltd. All rights reserved. This drawing is the property of DHV MED, Ltd. and is not to be reproduced, stored in a retrieval system, or transmitted in any form or by any means, without the prior written permission of DHV MED, Ltd.