

מילוי חוזר מחומר גרנולרי מנקז באישור יועץ הקרקע ומהודק במכבש ידני לפי הנחיות יועץ הקרקע

מילוי חוזר מחומר גרנולרי מנקז באישור יועץ הקרקע ומהודק במכבש ידני לפי הנחיות יועץ הקרקע


מילוי חומר גרנולרי עם אחוז עובר נפה 200 פחות מ-20% מהודק בשכבות בעובי 15-20 ס"מ לצפיפת 98% מודיפייר א.א.ש.הו.

מילוי חומר גרנולרי עם אחוז עובר נפה 200 פחות מ-20% מהודק בשכבות בעובי 15-20 ס"מ לצפיפת 98% מודיפייר א.א.ש.הו.

מצע סוג א' מהודק בשכבות בעובי 15-20 ס"מ לצפיפת 100% מודיפייר א.א.ש.הו.

בטון רזה 5 ס"מ + איטום

שכבת שברי אבן בעובי 30 ס"מ מהודקת לתוך תחתית החפירה החרסיתית ע"י מכבש כבד מסוג (BOMAG 212) או ש"ע.

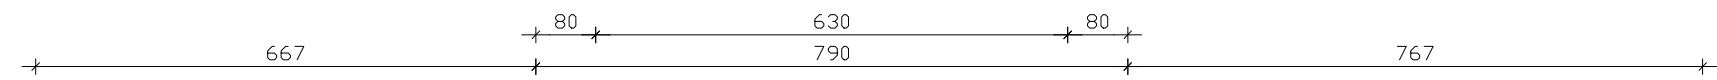

הערות:  
יש לקרוא תכנית זו יחד עם תוכנית: 1135-930-00-001  
כל עבודה תעשה בתאום ואישור יועץ הקרקע

The drawing is the property of DHVMED Ltd. and is not to be reproduced, stored in a retrieval system, or transmitted in any form or by any means, without the prior written permission of DHVMED Ltd. All rights reserved.

1	03.08.21	א.ב.ד.מ.	י.ס.ח.ק.	למכרז
מס'	תאריך	חכנו	שרטוט	אשר
<b>לעיון</b>				
<b>ת"ש הגושרים</b>				

		<b>עבודות עפר</b> <b>חתך B-B</b>	
levels in : m	drawing size	project number	
measures in: cm	A3	1135	
scale : 1:100		file number	drawing number
		1135-930-00-002	1135-930-00-003

ENVIRONMENT CONSULTING ENGINEERING  
 רח' הפנינה 2 רעננה. בניין מירוסופט כינסה E  
 טל. 09-8852312. פקס 09-8853801. www.dhvm.com