



פרט טיפוסי
 להנחת כבלי מיני ופיקוד בקרקע בצינור

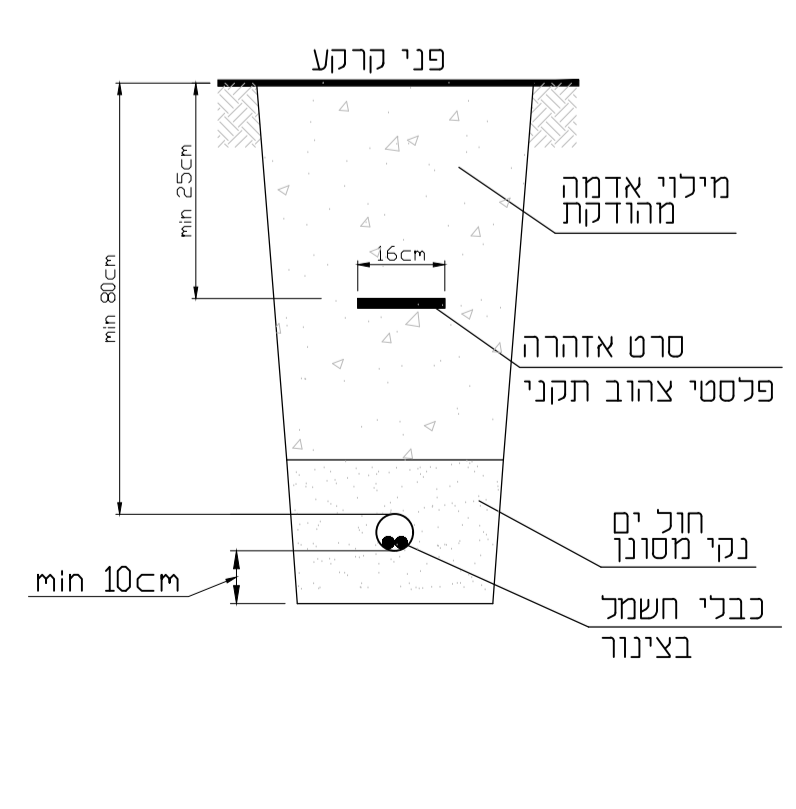

פרט טיפוסי
 להחנקת כבלי חשמל בהצמכות לבין צנור (כבל מעל לצינור)

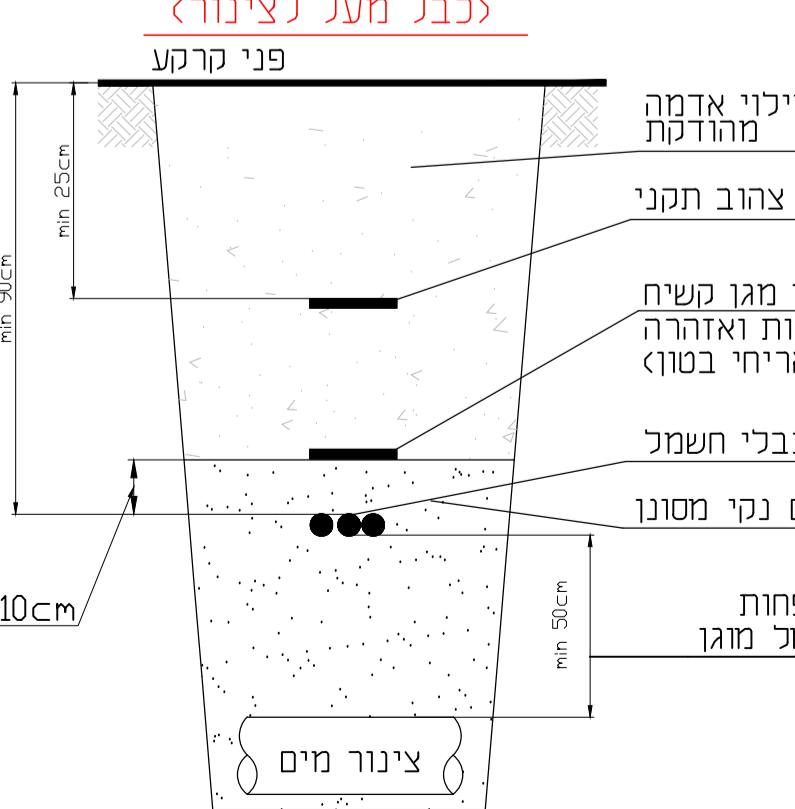

- מקרא:**
- כבלים בצינורות - 91x151x192(H)cm מידות חיצוניות
 - שוחת בטון דגם A1, מידות חיצוניות 40-טון עם מכסה ל-טון
 - שוחת בטון דגם A5, מידות חיצוניות 40-טון עם מכסה ל-טון
 - עמוד תאורה למ' גובה עם ג"ת כד 82W דגם ונוס 12000 של געש או שר"ע
 - עמוד תאורה למ' גובה עם 2 ג"ת כד 82W דגם ונוס 12000 של געש או שר"ע
 - גית אטום IP65, 1x27W LED. להתקנה על הקיר בגובה +2.8 מ' מי מפני קרקע סופי

- רשימת מבנים מתוכננים:**
- חדר מגובים
 - בור שאיבה
 - חדר חשמל
 - חדר גנרטור
 - מסמח ניטרול ריחות
 - מערכת מגוב קיימת
 - חדר חשמל קיים

YANAI LTD
 Electrical Engineering

ינאי

TEL-AVIV TEL: 03-6479256
 HAIFA TEL: 04-8425077
 BEER-SHEVA TEL: 08-6900053
 E-MAIL: yani@yanielecta.co.il

מכרז	D.Y. D.Y. G.R. G.R.	13.09.21	0
לעיון	D.Y. D.Y. G.R. G.R.	25.12.20	PO
מס' תאריך	תכנון	שרטוט	בכור
מס' תאריך	מחזור	לביצוע	מחזור/שינוי

ת"ש הגורשים

שם התכנית: **תוואי כבלי חשמל**

טכנית כללית

מיהתנור
 דו"ח ע"ד אליר

DHV MED
 ENVIRONMENT CONSULTING ENGINEERING

רח' ג'ד נגעה 1 ת.ד. 8058 אזור תעשייה החדש נתניה 42504
 טל. 09-8852312, 09-8853901, 09-8852312

levels in: measures in: cm scale: 1:100	drawing size: A1	project number: 1135
file number: 1135-983-84-00-001	drawing number: 1135-983-84-00-001	