


21  
שטח חקלאי  
לפי ג' / 20133

גוש 13488  
חלקה 3

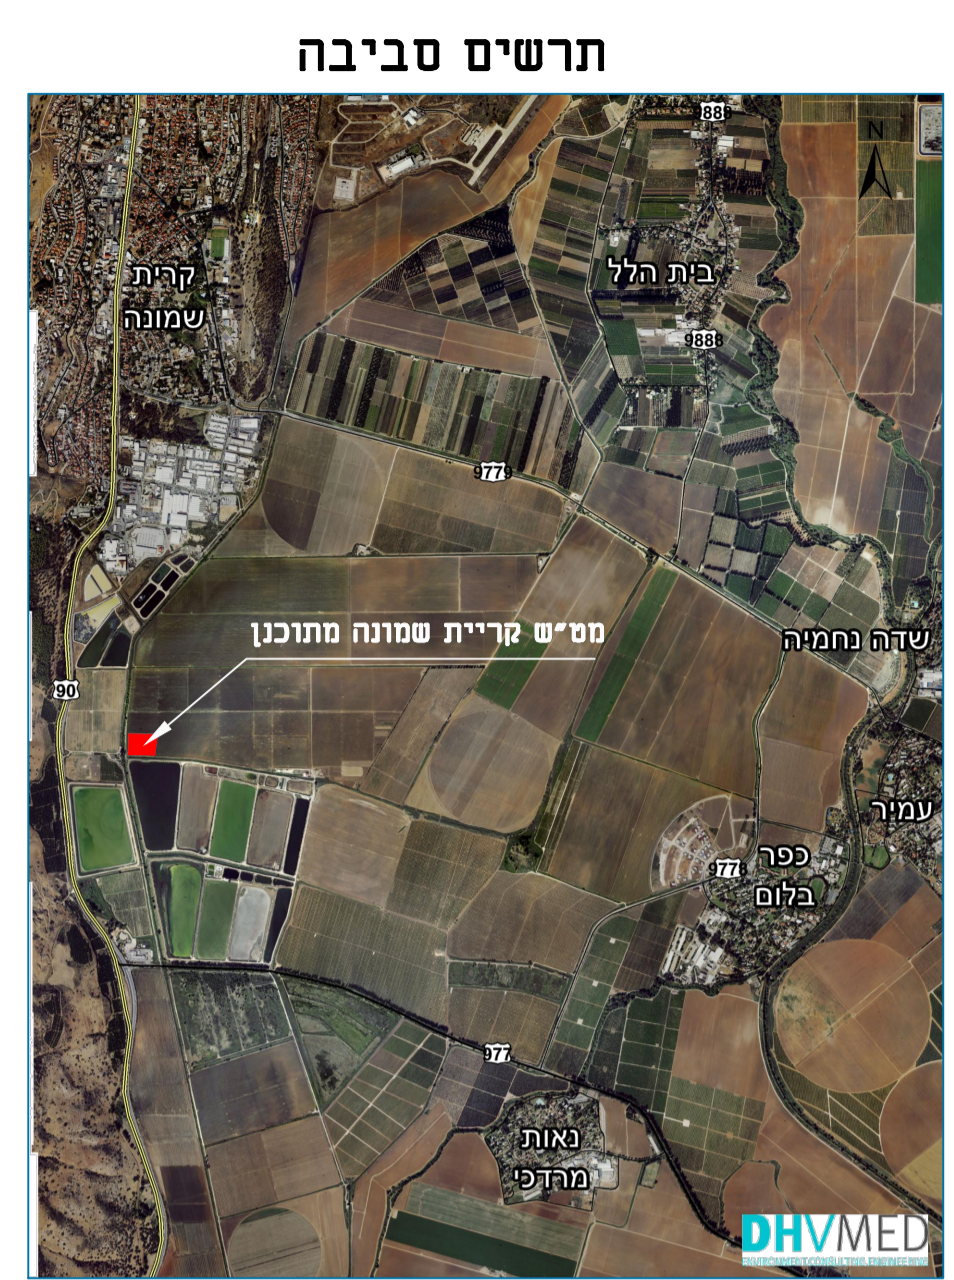

תרשים סביבה

- רשימת מבנים מתוכננים:**
- מבנה טיפול קודם + תיש ראשית
  - ברכת ויסות שפכים
  - ראקטוריום ביולוגיים
  - 4.1-4.4 משקעים שניוניים
  - ת.מ. WAS/ RAS
  - טיפול שלישי - סינון חזק גרביטציוני
  - תא מנע לחיסוי+מי שירות+ ת.ש. לקולחים
  - אבני יצוב בוצה+אחסון בוצה
  - מבנה טיפול בבוצה, חשמל ומפוחים
  - ת.ש. לחזרת קולחים
  - בריכת חירום
  - ת.ש. לחזרת שפכים
  - 14.2-14.3 מערכות לנסרול ריחות
  - מתקן קליטת בויבת + תיש מי נסל
  - בריכת קולחים פטולים
  - חזות כימיקלים
  - מבנה מנהלה
  - משטח טיפול בקומפוסט
  - 20.1-20.2 תאי צופת
  - מבנה חשמל ומפוחים. סינון שלישי
  - מניית חשמל וחזר מיג פרטי
  - משטח איחסון קומפוסט

למכרז	ת.ת.03.07.22	מ.ס. תאריך	מ.ס. תכנון	מ.ס. שרטוט	מ.ס. כרך	מ.ס. אשף
למכרז	לביצוע	מהדורה/שניוני	לעיון	למכרז	לביצוע	מהדורה/שניוני
<b>מטיש קרית שמונה</b>						
שם ותכנית:						
<b>מיהתנור</b> זוגים עד אלך			<b>תוכנית כללית</b>			
levels in : m measures in : m scale : 1:500			drawing size project size AO 1135			
file number 1135-10-00-001			drawing number 1135-10-00-001			