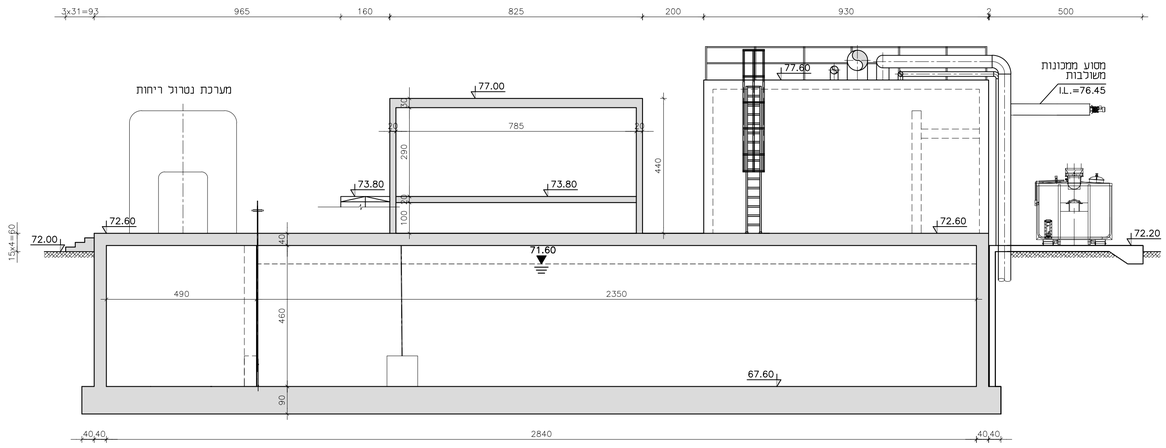

חתך C–C
קנ"מ: 1:100

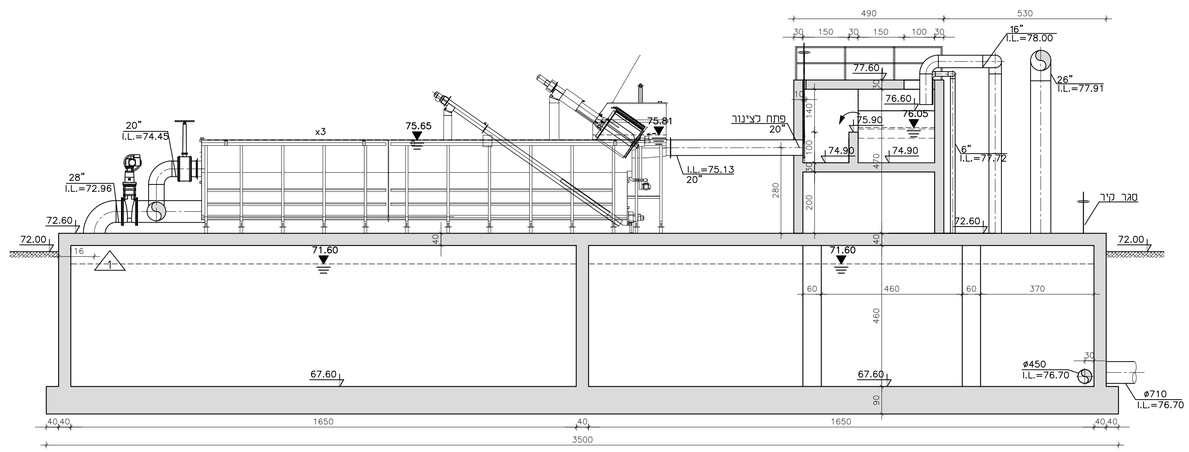

חתך A–A
קנ"מ: 1:100

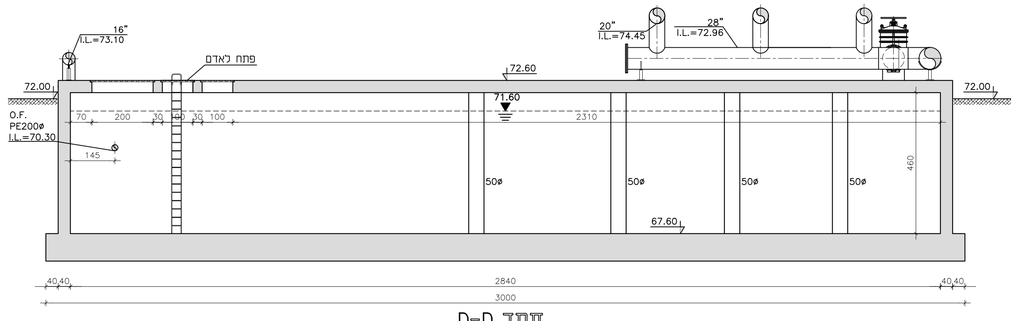

חתך D–D
קנ"מ: 1:100

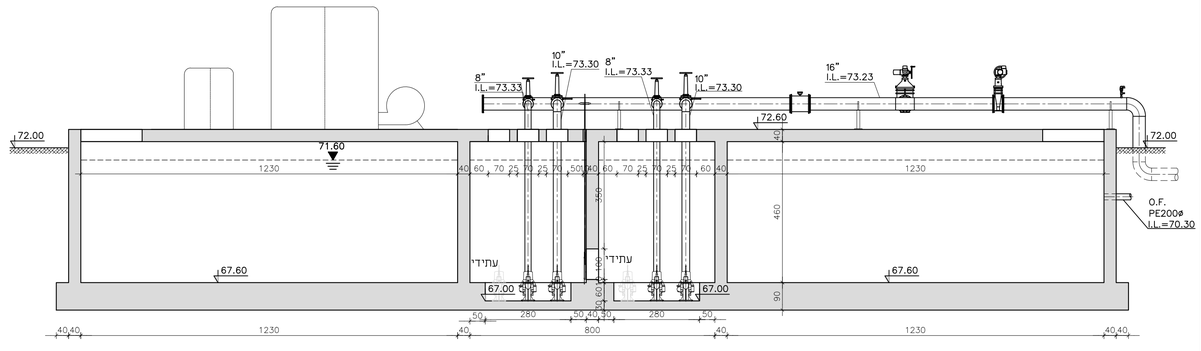

חתך B–B
קנ"מ: 1:100

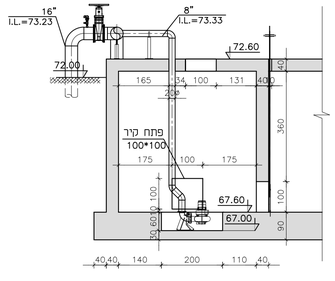

חתך G–G
קנ"מ: 1:100

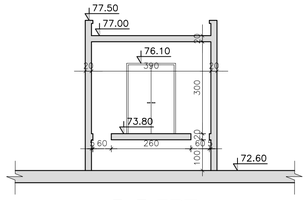

חתך F–F
קנ"מ: 1:100

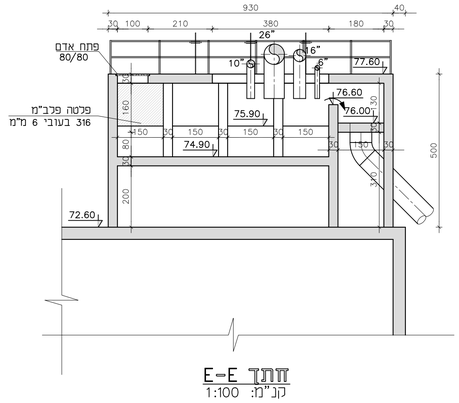

חתך E–E
קנ"מ: 1:100

1	27.06.22	א.ב.	ע.מ.	ת.ה.	ת.ק.	כמכרז			
מס'	תאריך	תכנן	שרטט	בקר	אשר	תיאור השינויים			

לעיון ○ למכרז ● לביצוע ○ מהדורה/שינוי 1

פרויקט:
מט"ש קרית שמונה

שם התכנית:
בריכת ויסות
חתכים
A–A, B–B, C–C, D–D
E–E, F–F, G–G

לקוח:
מיהתנור
זורמים עד אליך

DHVMED
ENVIRONMENT.CONSULTING.ENGINEERING
רח' הפנינה 2 רעננה. בניין מיקרוסופט כניסה E
טל. 09-8852312 פקס. 09-8853901 www.dhvmed.com

levels in :	drawing size	project number
measures in: cm scale :1:100	A0	1135
file number	drawing number	
1135-20-02-001	1135-20-02-002	

© DHV MED Ltd.
All rights reserved and no mode public by print, photocopy, microfilm or any other means, without the prior written permission of DHV MED Ltd., and it may be not be used without such permission for any work other than the one for which it was made

100 mm.