



תכנית  
קנ"מ 1:50

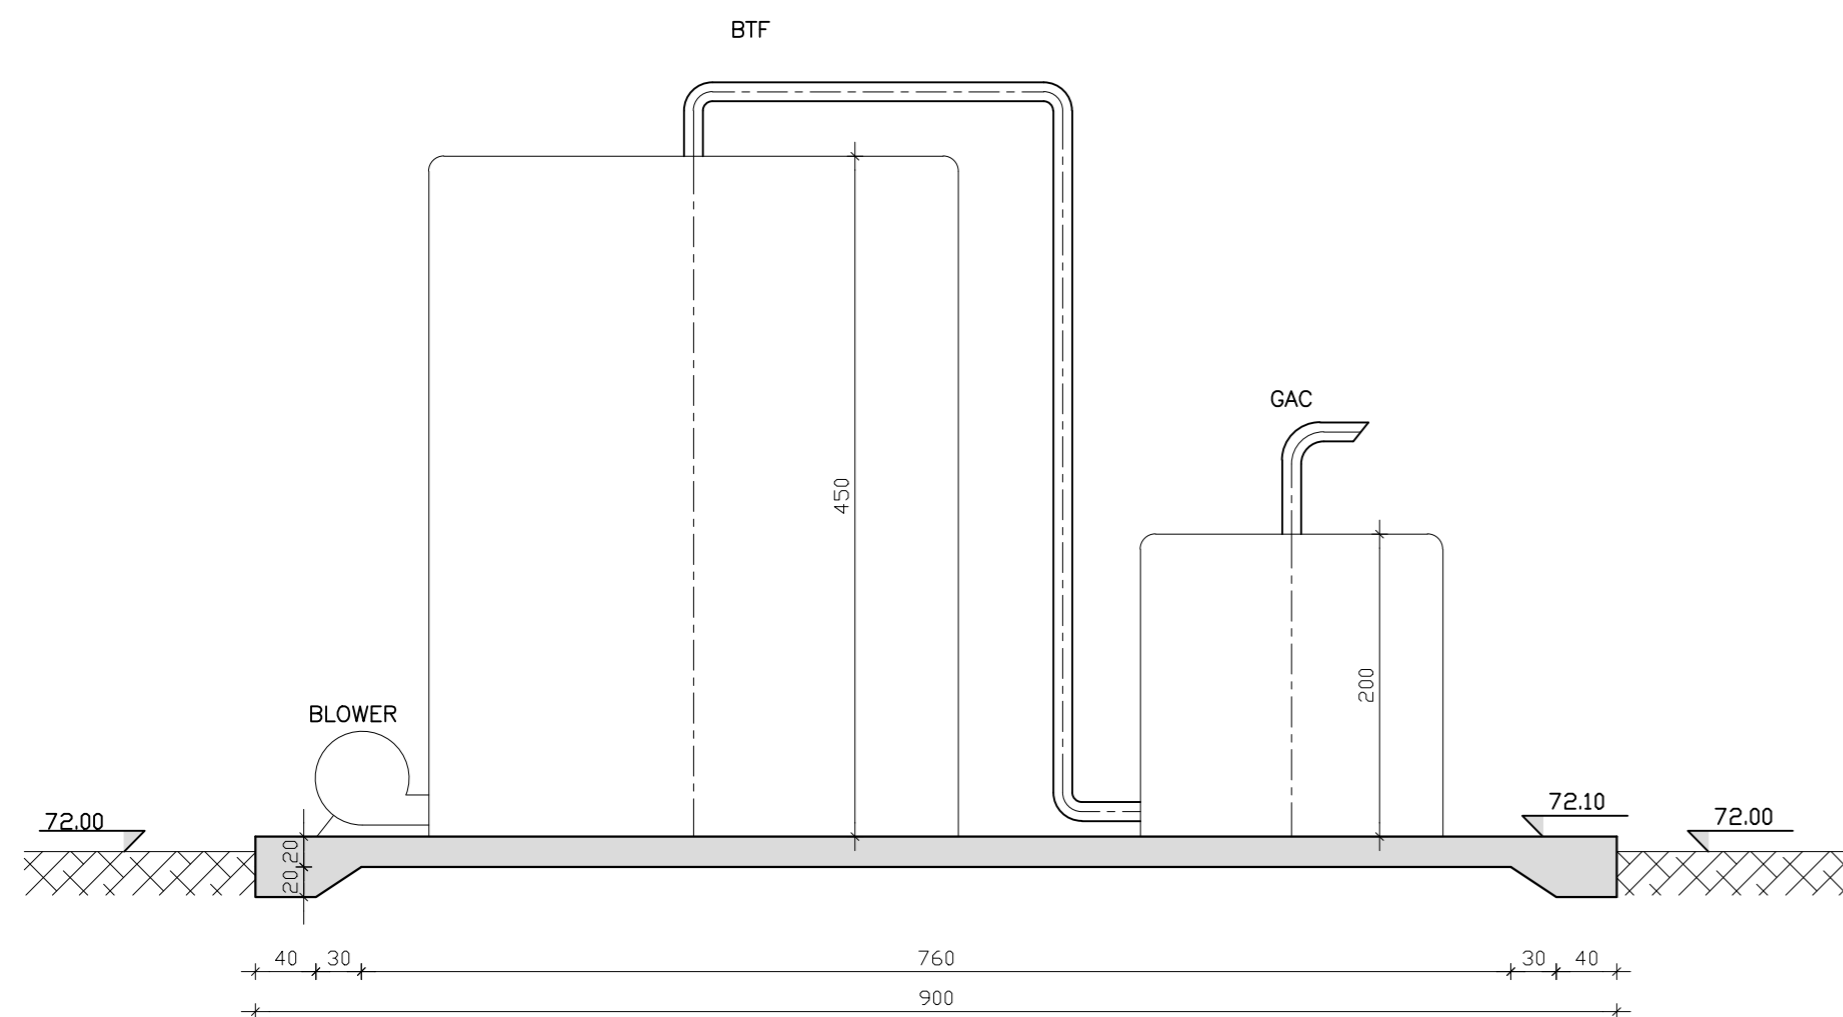

חתך A-A  
קנ"מ 1:50

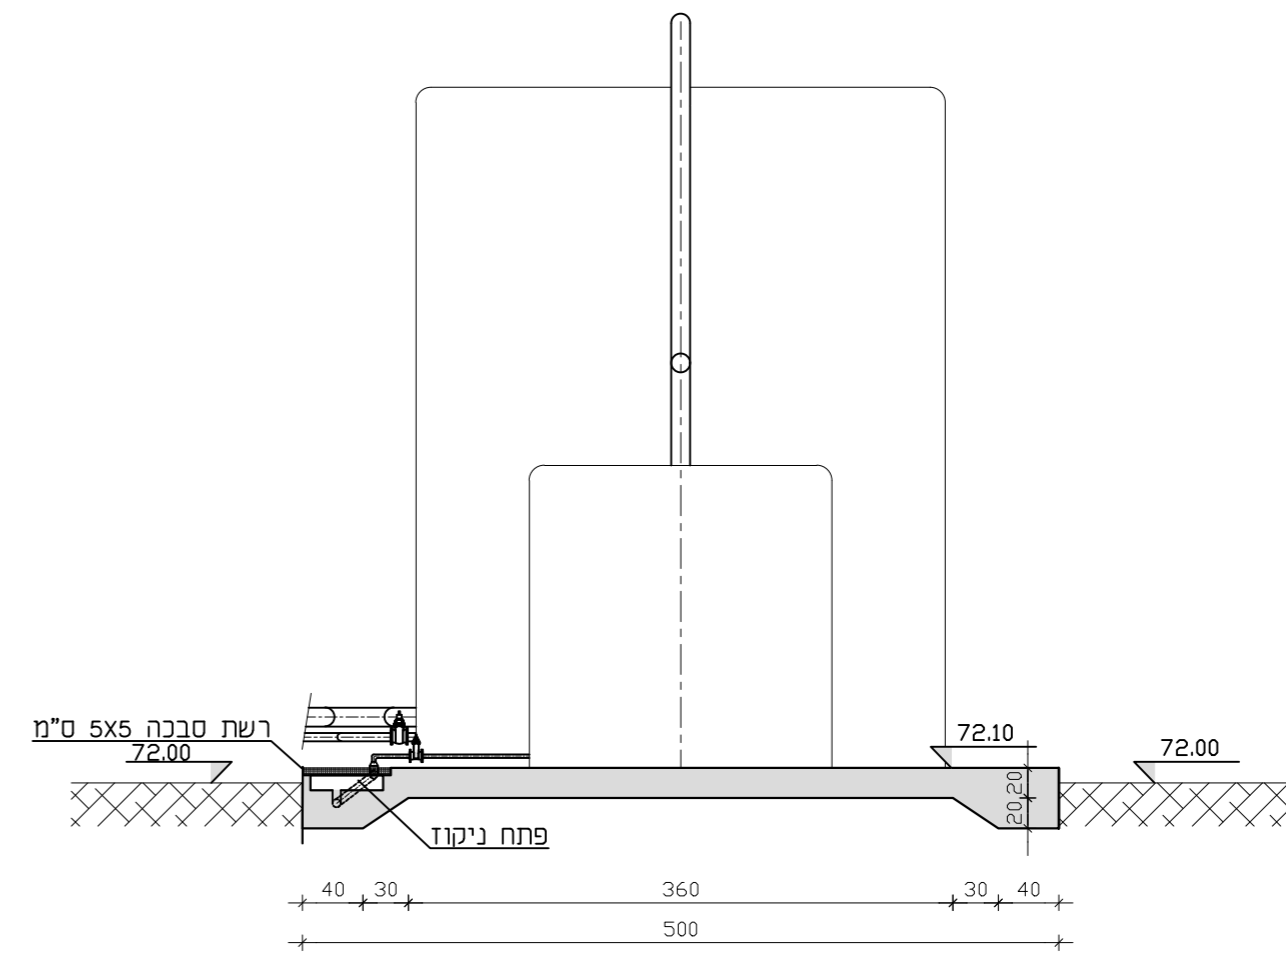

חתך B-B  
קנ"מ 1:50

© DHV MED Ltd. This drawing may not be reproduced and or made public by print, photocopy, microfilm or any other means, without the prior written permission of DHV MED Ltd., and it may be not be used without such permission for any work other than the one for which it was made

למכרז	ח.ק.	י.ס.	ע.נ.	א.ב.	19.09.21	1
תיאור השינויים	אשר	בקר	שרטט	תכנון	תאריך	מס'

1	מהדורה/שינוי	לביצוע	למכרז	לעיון
---	--------------	--------	-------	-------

## מט"ש קרית שמונה

פרויקט: שם התכנית:



מתקן לנטרול ריחות למבנה בוצה  
תכנית וזתכים



levels in : measures in: cm scale : 1:50	drawing size A2	project number 1135
file number 1135-20-14-002	drawing number 1135-20-14-002	