



צתך A-A
קב"ח 1:50

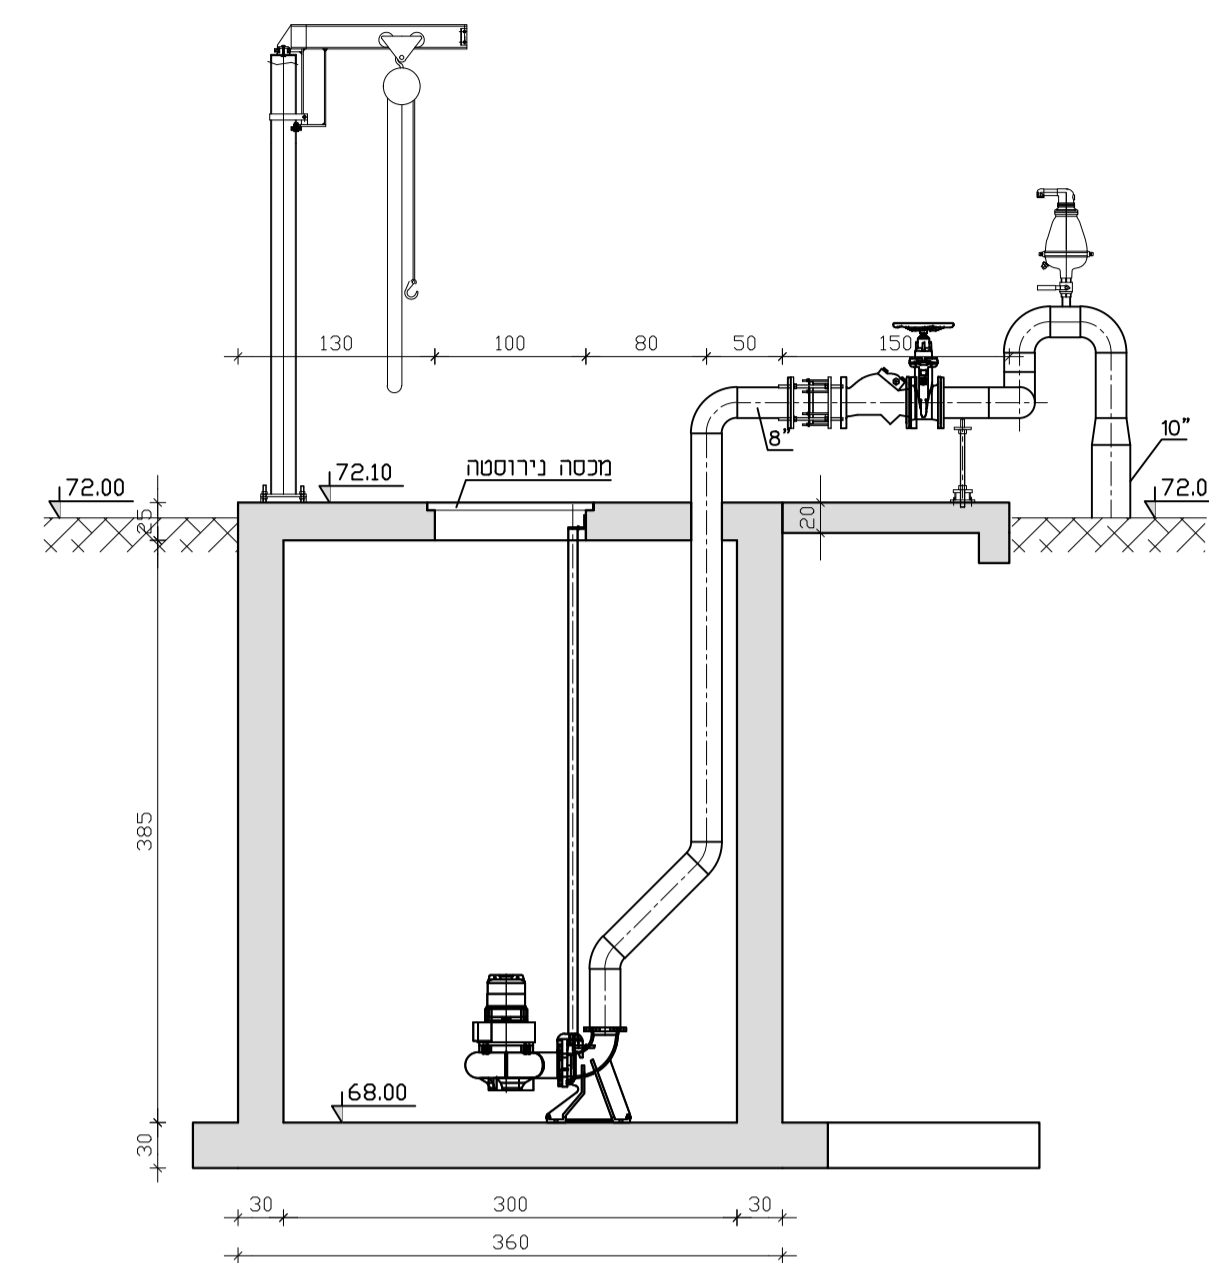

צתך B-B
קב"ח 1:50

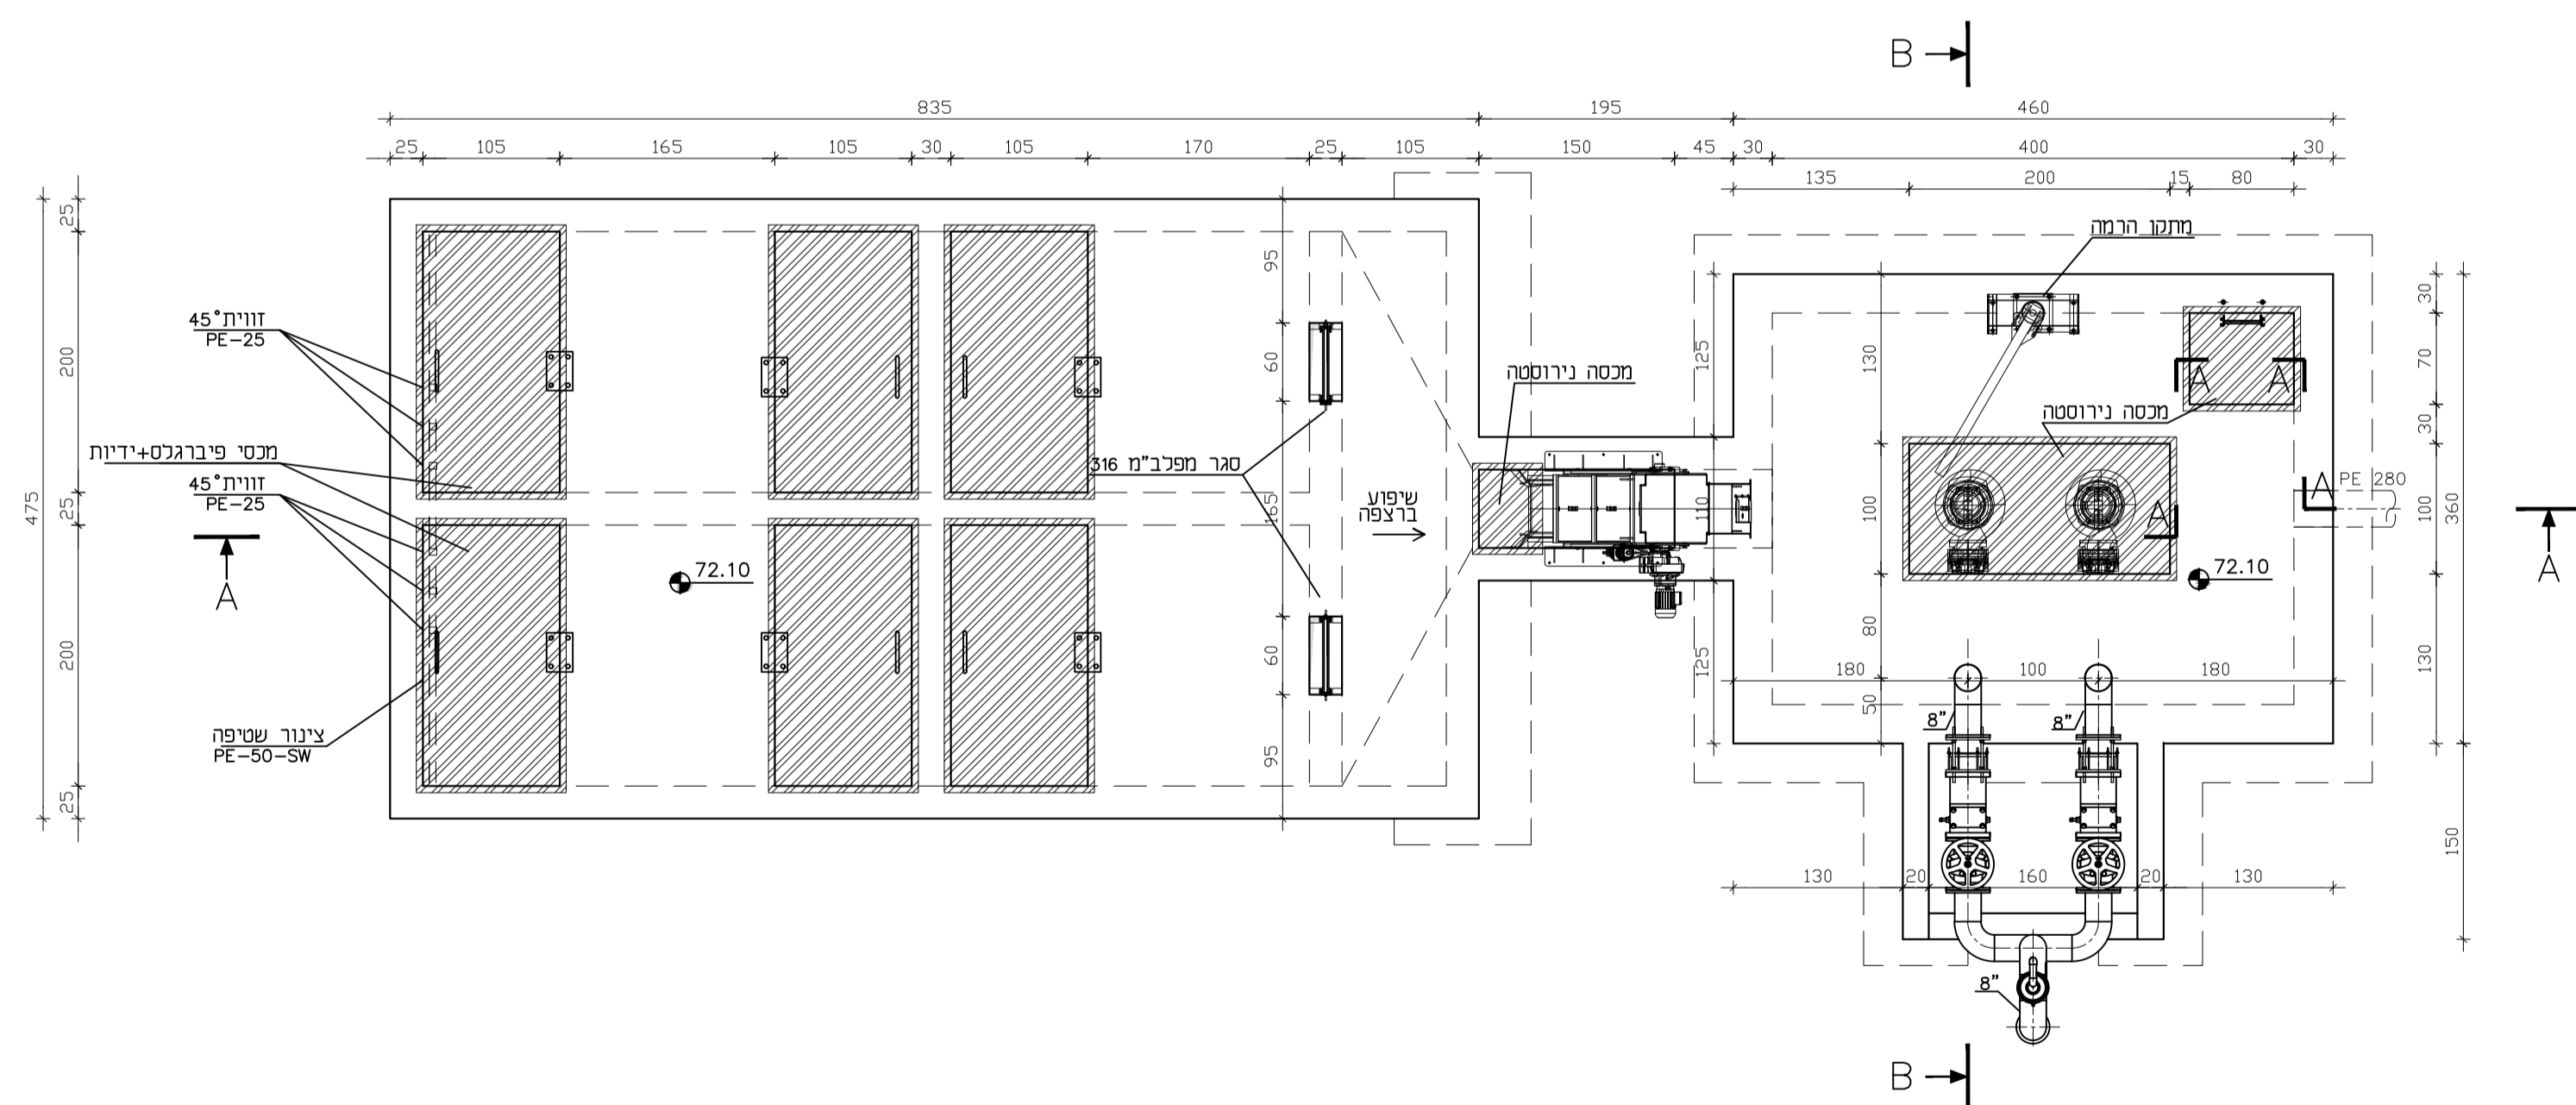

תכנית
קב"ח 1:50

© DHV MED Ltd. כל הזכויות שמורות. אין להעתיק, לשכפל, לפרסם, לנצל, או לשווק את תוכן התוכנית הזו או כל חלק ממנה ללא אישור מפורש מ-DHV MED Ltd. כל המידע המוצג בתוכנית זו הוא למטרות מידע בלבד ואינו מהווה אחריות או תחילת חוזה.

למכרז	ח.ק.	י.ס.	ע.מ.	א.ב.	26.09.21	1
תיאור השניים	אשר	תכנון	שרטוט	בנר	אשר	מס'
1	מחזור/שני	לביצוע	למכרז	לעיון		
מט"ש קרית שמונה						
שם התכנית:			שם הקו:			
מתקן קליטת ביובית			מתקן קליטת ביובית			
levels in : measures in: cm scale: 1:50		drawing size A1	project number 1135			
file number 1135-20-15-001		drawing number 1135-20-15-001				

