




חתך C-C
קנ"ח 1:100

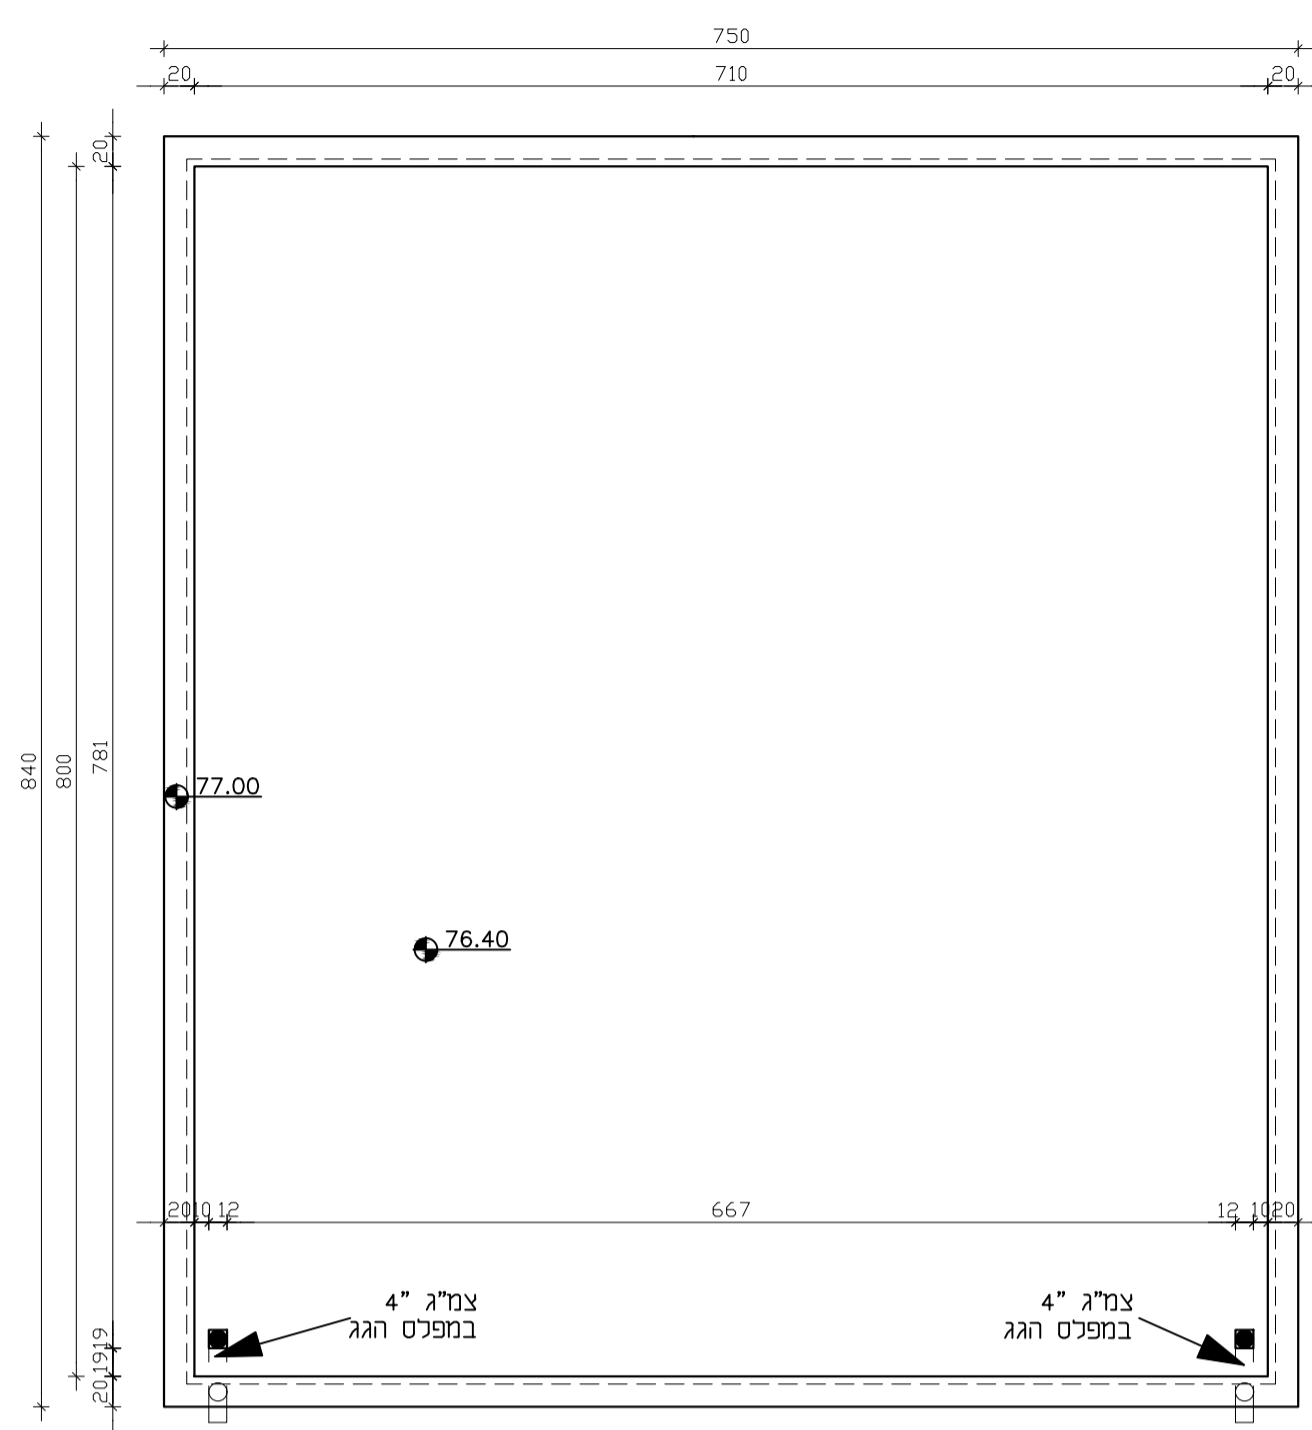

תכנית גג
קנ"ח 1:100

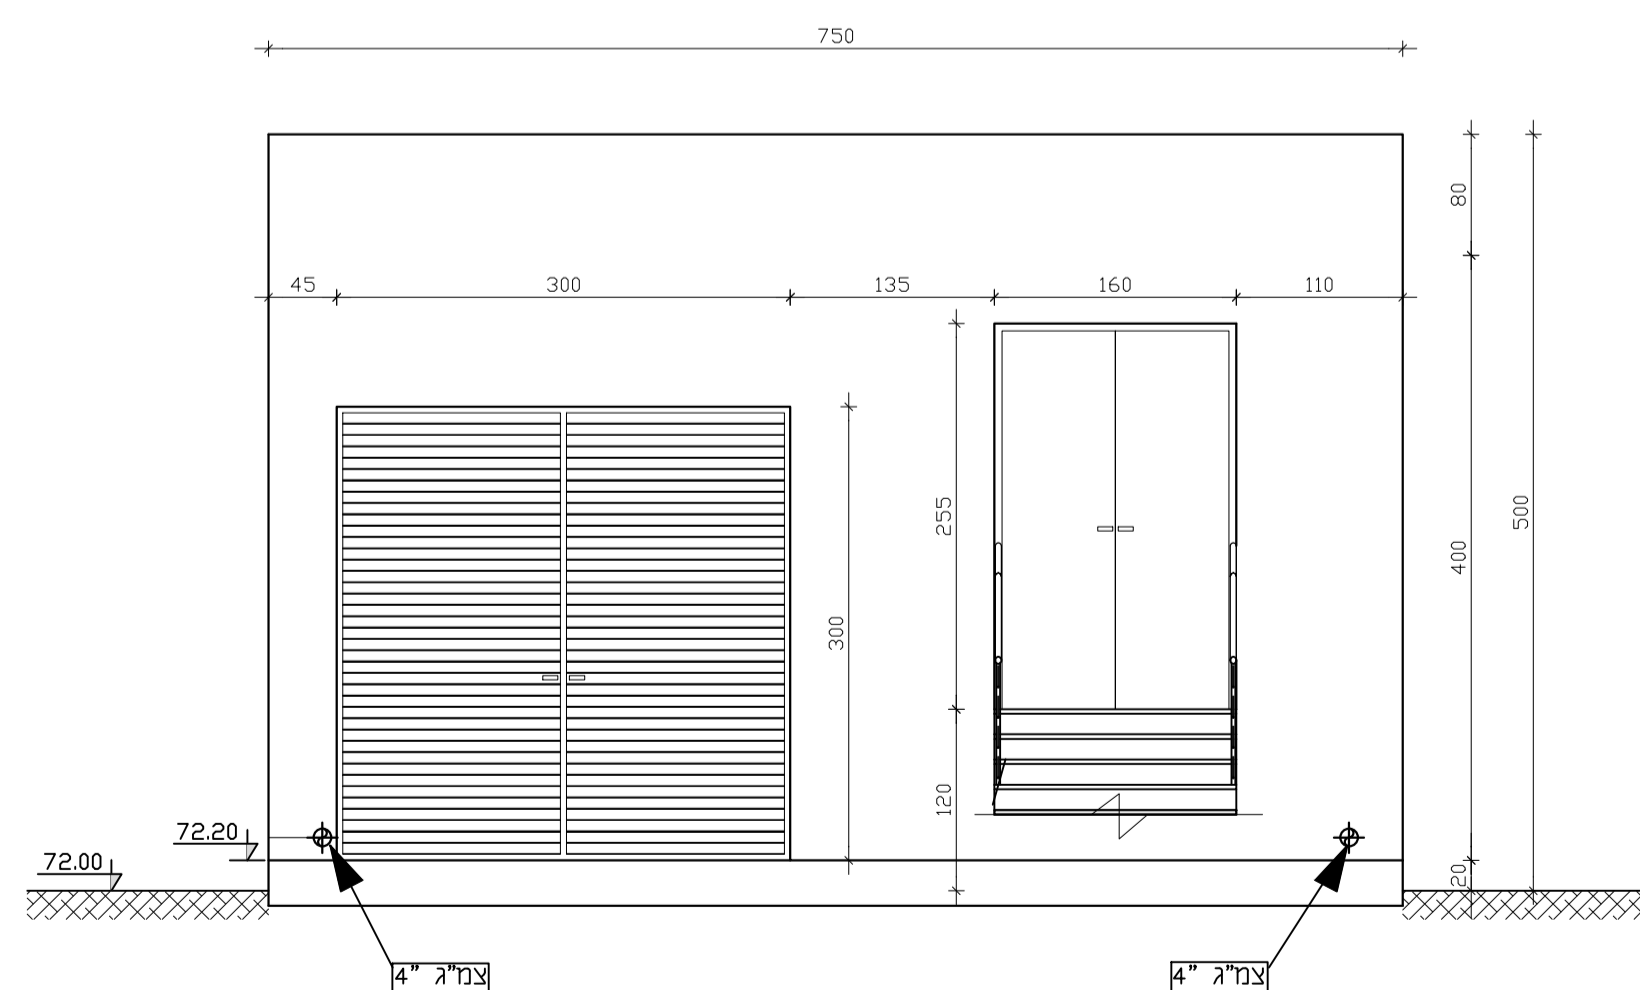

חתך B-B
קנ"ח 1:100

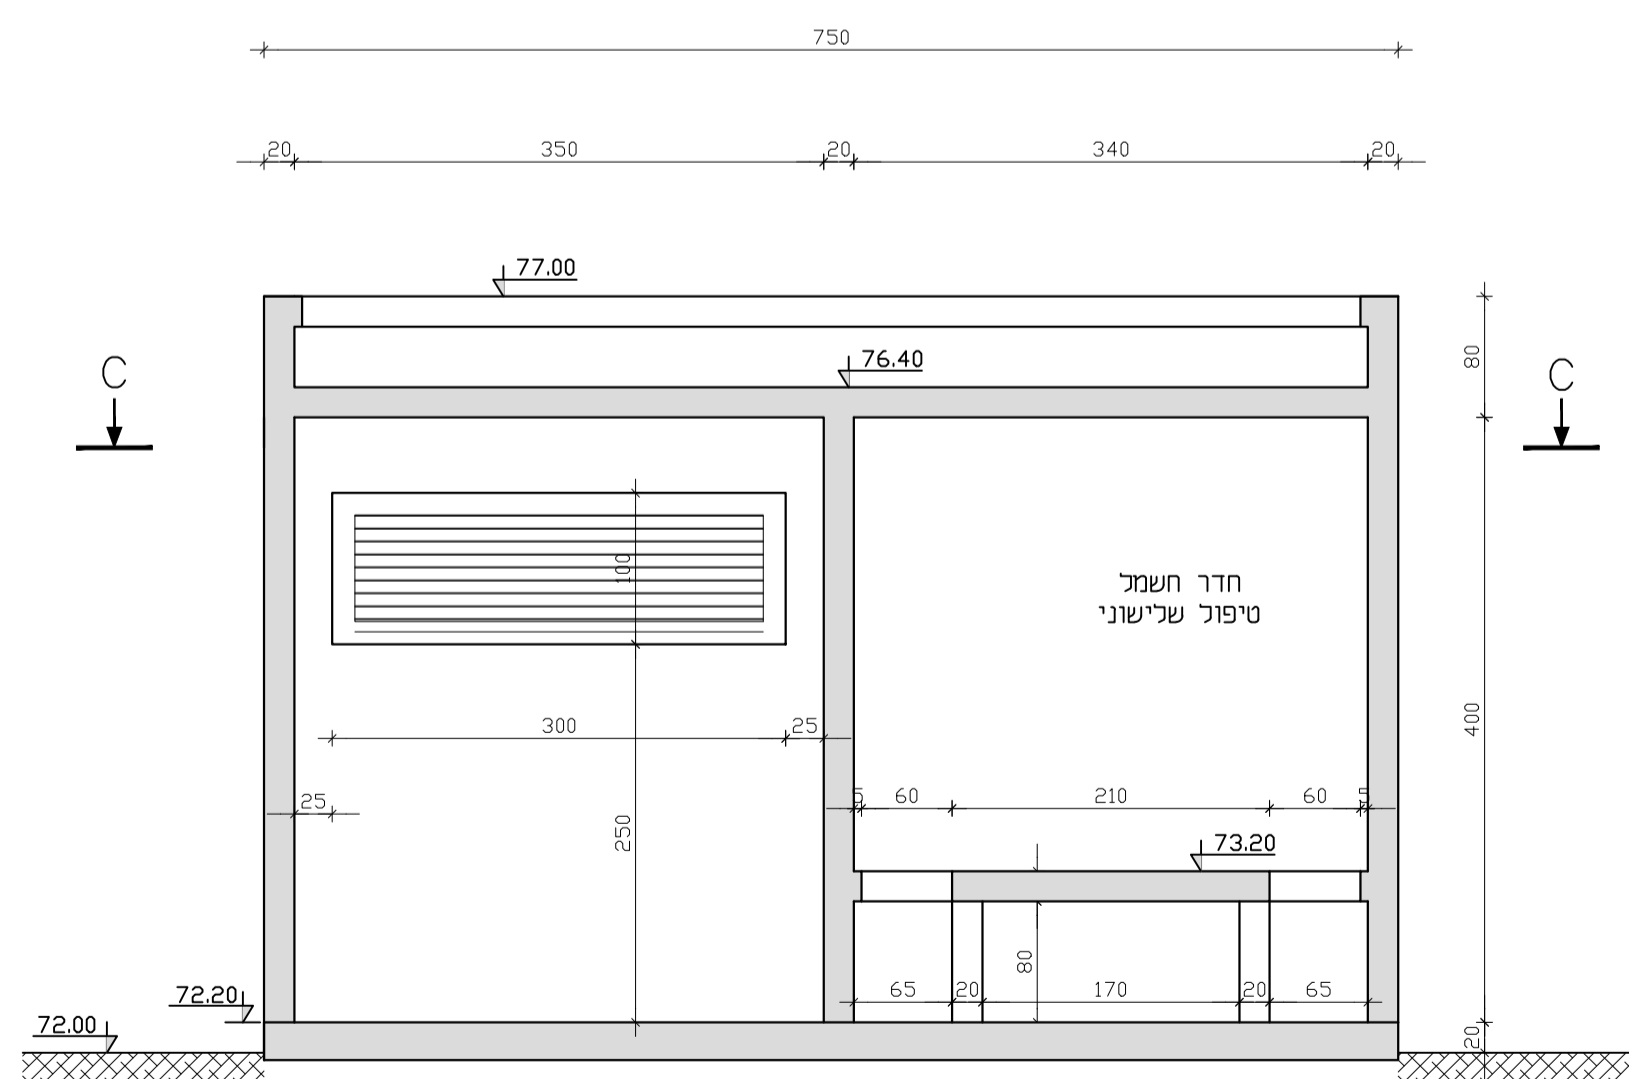

חתך A-A
קנ"ח 1:100

| | | | | | | | | | |
|-------------------------------------------------|--|-------------|--|----------|----------------------------------|-----------|------------------------|-----------|--|
| למכרז | | מס' תאריך | | 19.10.21 | | מס' תאריך | | 1 | |
| לביצוע | | מחזור/שינוי | | 1 | | מס' תאריך | | מס' תאריך | |
| מט"ש קרית שמונה | | | | | | | | | |
| מבנה מפורחים וחשמל | | | | | תכניות וזתכים | | | | |
| | | | | | | | | | |
| levels in : measures in : cm scale : 1:50 | | | | | drawing size A1 | | project number 1135 | | |
| file number 1135-20-21-001 | | | | | drawing number 1135-20-21-001 | | | | |

© DHV MED Ltd.
 המידע המוצג בתוכנית זו הוא למטרת מידע בלבד. אין להשתמש בתוכנית זו ללא אישור מפורש מ-DHV MED Ltd.
 כל הזכויות שמורות.