


חתך 1-1
קו"מ 1:200

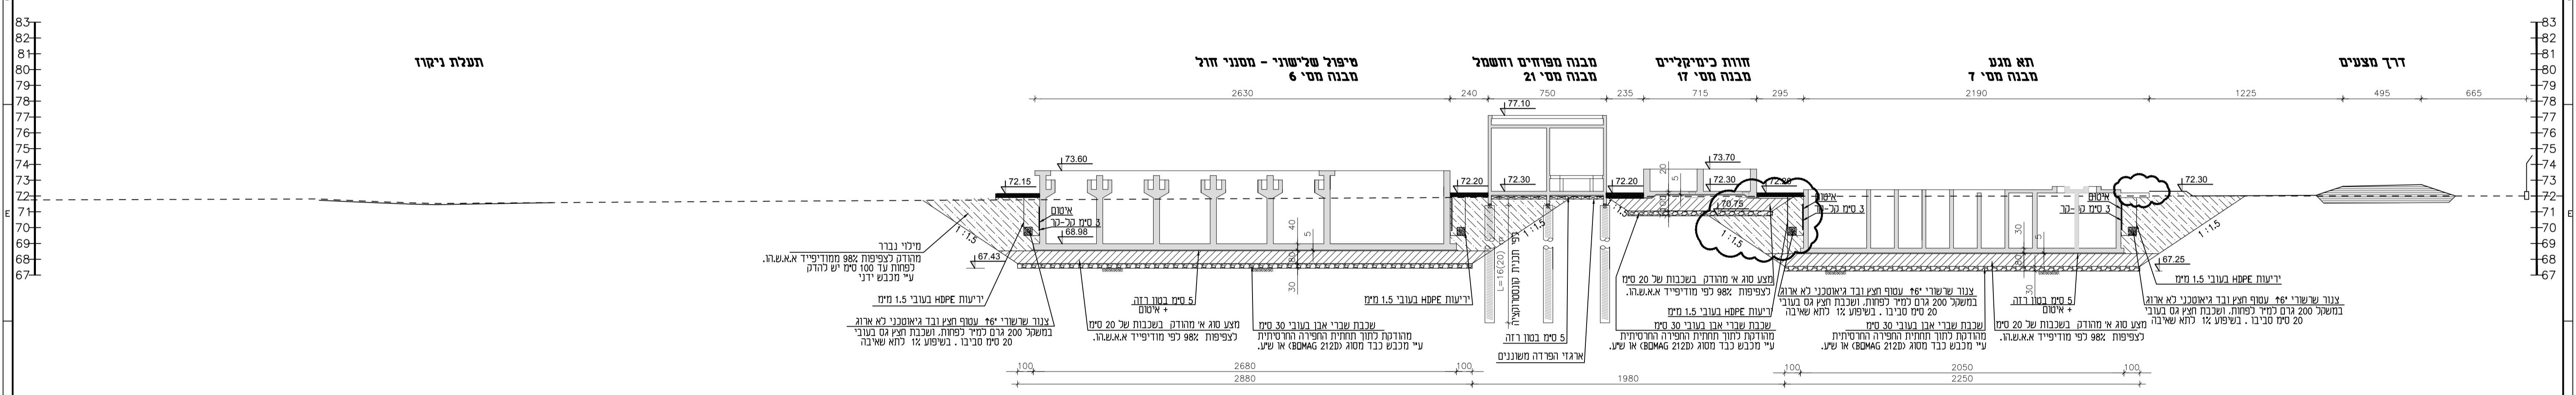

חתך 2-2
קו"מ 1:200

| מקור א: | הערות: |
|---|--|
| <p>קו קרקע קיים</p> <p>מיניו נכר</p> <p>מחודק לצפיפות 98% ממודיפיד א.א.ש.ה.</p> <p>לפחות עד 100 ס"מ יש להדק</p> <p>ע"י מכש ידני</p> <p>מצע סוג א מחודק בשכבות של 20 ס"מ</p> <p>לצפיפות 98% לפי מודיפיד א.א.ש.ה.</p> <p>שכבת שברי אבן בעובי 30 ס"מ</p> <p>מחודקת לחוד תחתית הפצירה הרסיטית</p> <p>ע"י מכש נכו מסוג (2120 BOMAG) או ש"ע.</p> <p>מצעים ואפסלט ע"פ מפרט</p> | <p>1. יש לקרוא תכנית זו יחד עם תוכנית: 1135-30-00-001</p> <p>2. זו תכנית ראשונית בכבד. התכנית תעודכן לאחר השלמת תכנית מבנים.</p> |

| | | | | | |
|------------------------|----------|--------------|----------------|------|-------|
| 1 | 09.02.22 | ת.ה.ע.מ. | ת.ק. | ח.ק. | למכרז |
| מס' | תאריך | תכנון | שרטוט | בקר | אשר |
| לעיון | למכרז | לביצוע | מחודד/ה/שינוי | | |
| מ"ש קריית שמונה | | | | | |
| שם התכנית: | | | | | |
| עבודות עפר | | | | | |
| חתכים 1-1, 2-2 | | | | | |
| levels in : m | | drawing size | project number | | |
| measures in: m | | A1 | 1135 | | |
| scale : 1:200 | | | | | |
| file number | | | drawing number | | |
| 1135-30-00-001 | | | 1135-30-00-002 | | |

רח' הפינה 2 רעננה, בניין מיקרוסופט בנינה E
טל: 09-8852312 פקס: 09-8853901 www.dhvmed.com