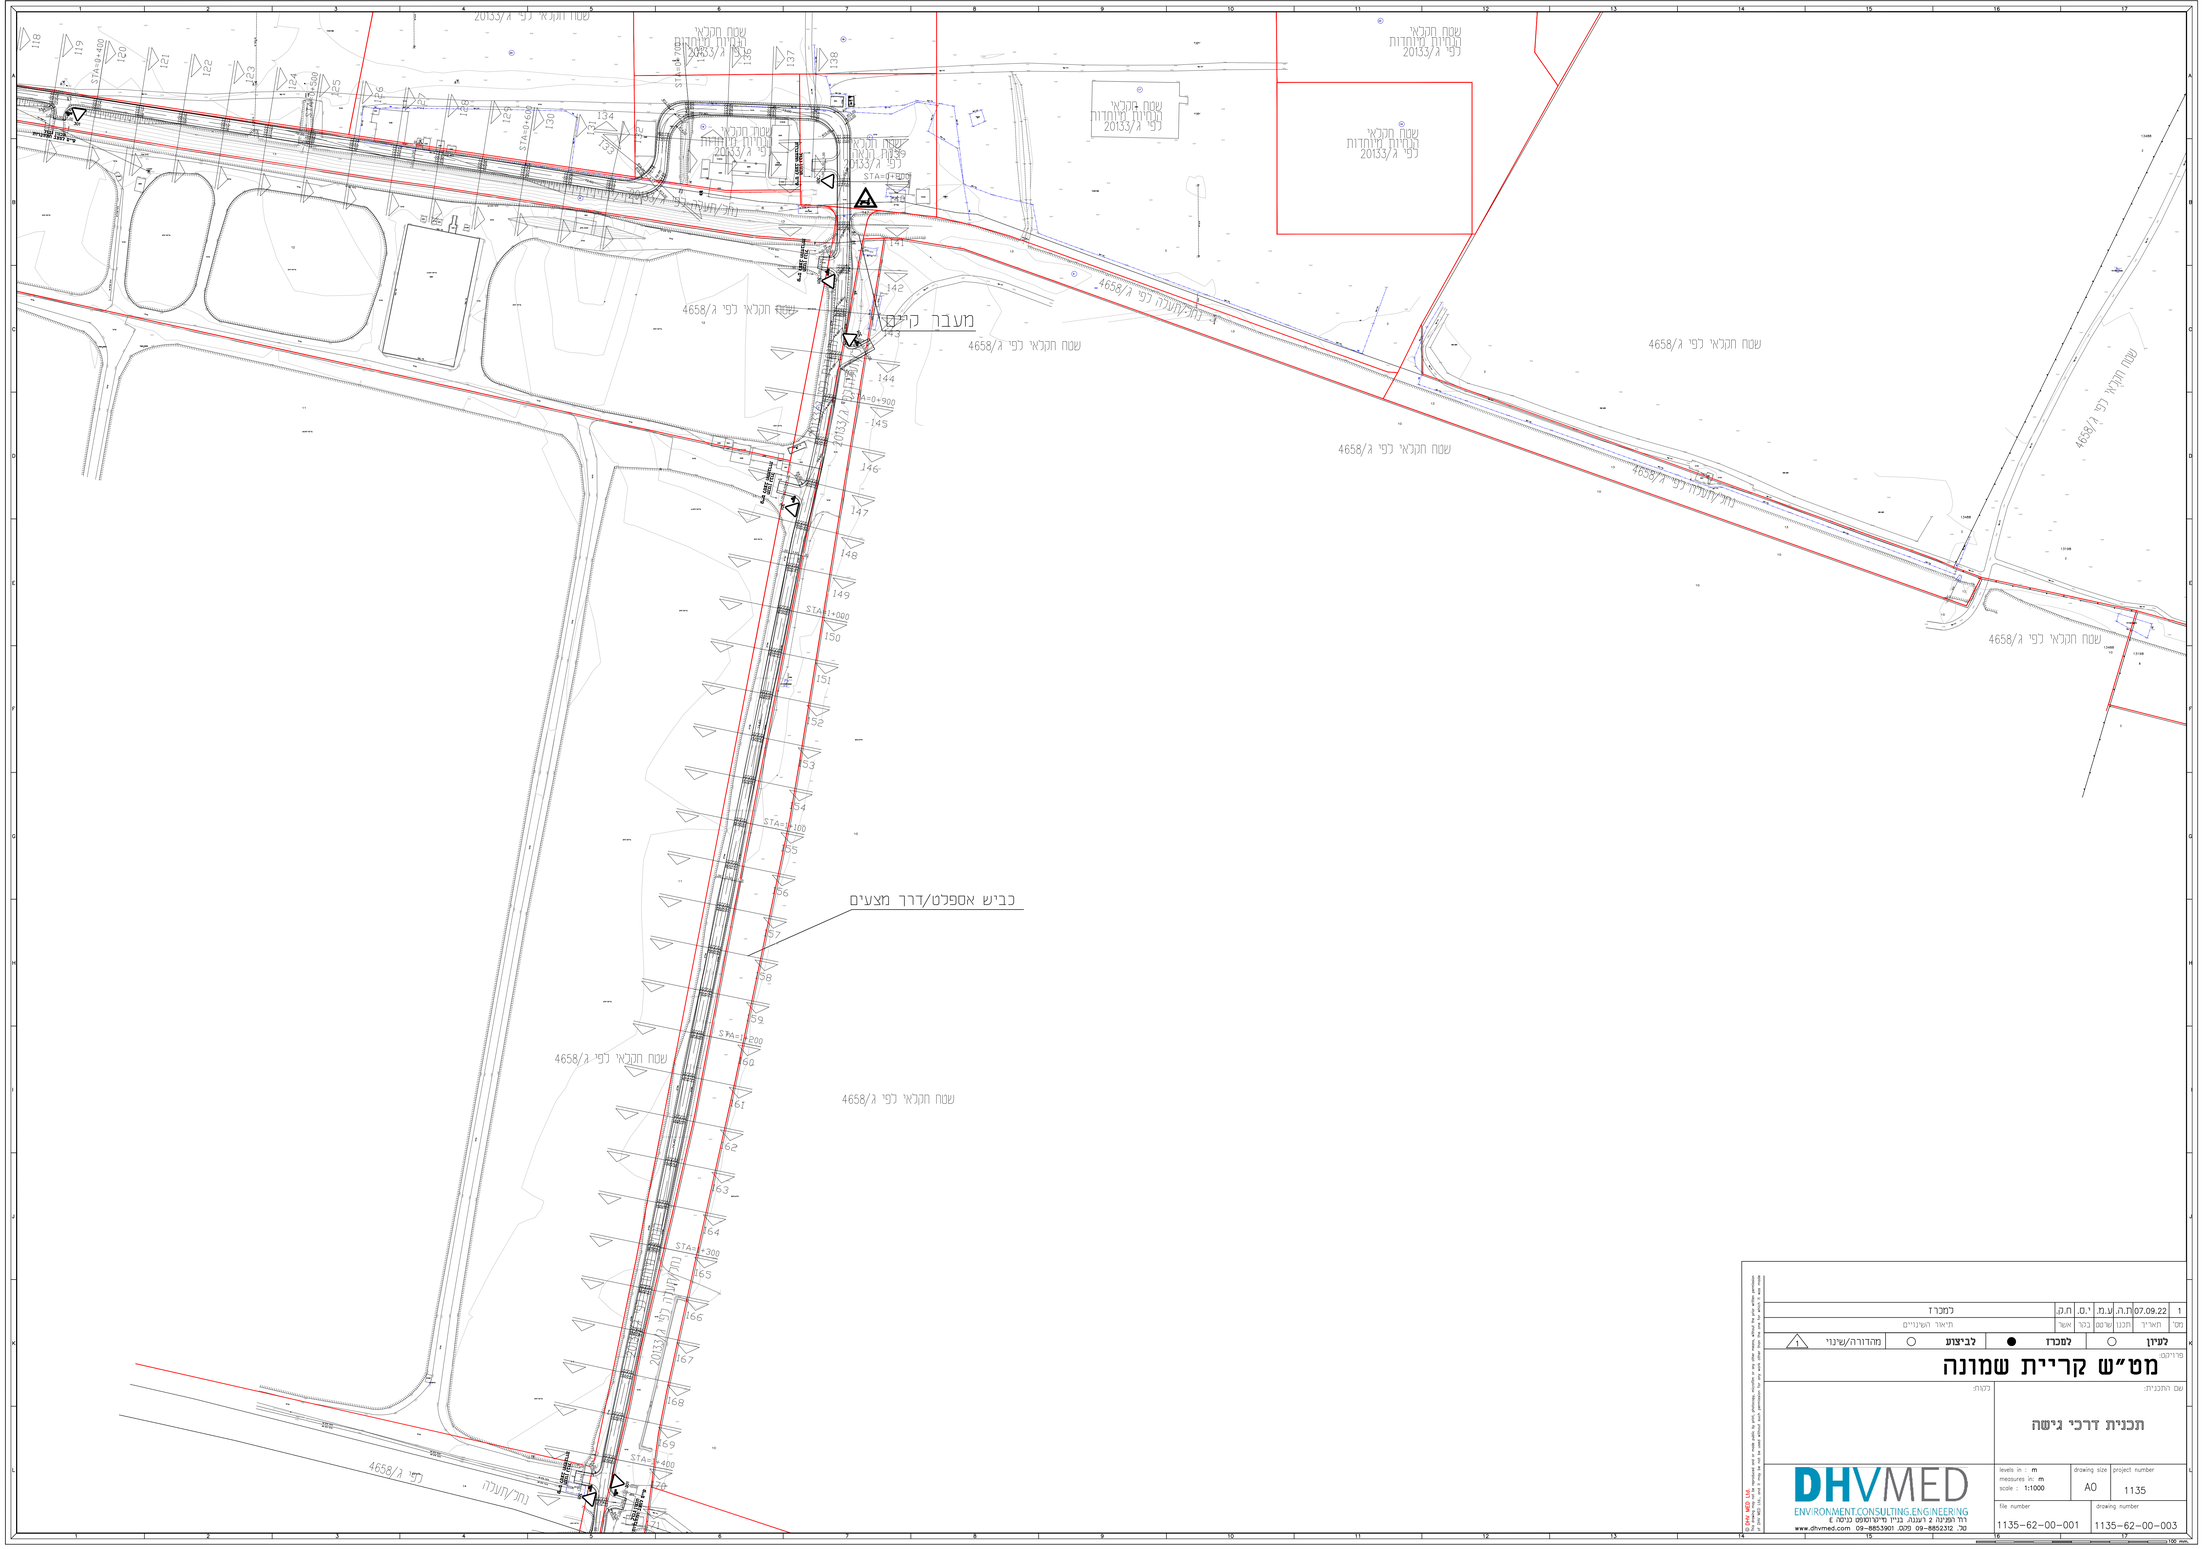


| נמ' | תאריך | תכנון | שרטט | בדר' | אשר | תיאור השינויים | ת.ק. | י.ס. | ע.מ. | ת.ה. | 07.09.22 | 1 |
|---|---|---|---|---|---|---|---|---|---|---|---|---|

לעיון ○ לסכרז ● לביצוע ○ מהדורה/שינוי 1

פרויקט:

# מט"ש קריית שמונה

שם התכנית:

לקוח:

## תכנית דרכי גישה

DHVMED
ENVIRONMENT.CONSULTING.ENGINEERING
רח' הפיקה 2 רעננה, בניין פיטרוסופס בניטה 3
www.dhvmed.com 09-8853901 :פקס. 09-8852312 :טל.

| levels in : m<br>measures in : m<br>scale : 1:1000 | drawing size<br>A0 | project number<br>1135 |
|---|---|---|
| file number<br>1135-62-00-001 | drawing number<br>1135-62-00-003 | |

© DHV MED Ltd.
This drawing is the property of DHV MED Ltd. Reproduce and or make public by print, photocopy, microfilm or any other means, without the prior written permission of DHV MED Ltd. is not permitted. This drawing must not be used for purposes other than those for which it was made available.