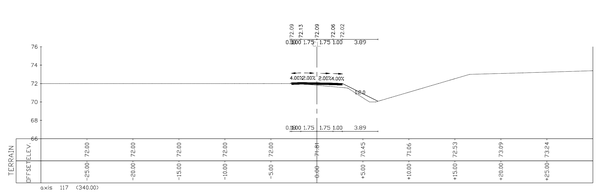

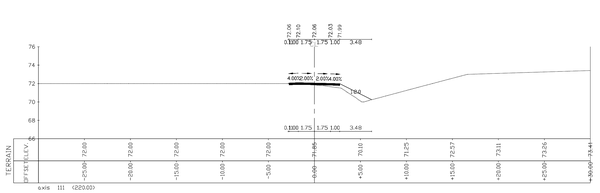

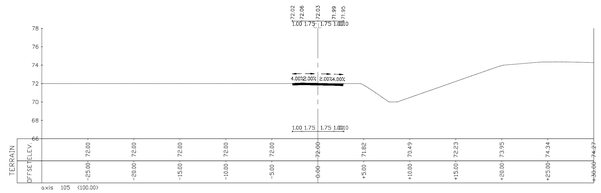

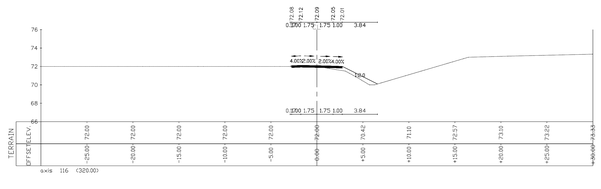

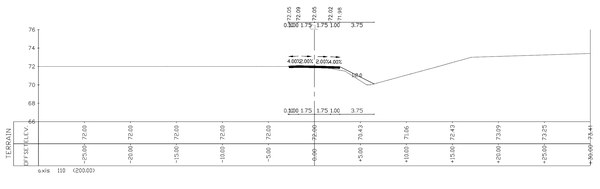

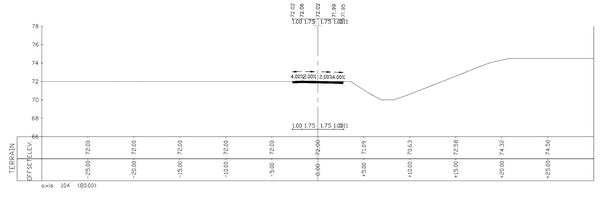

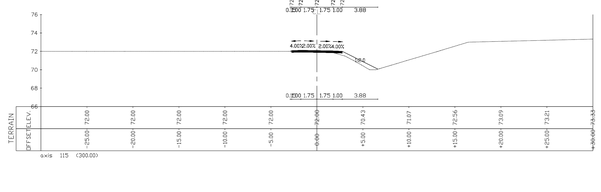

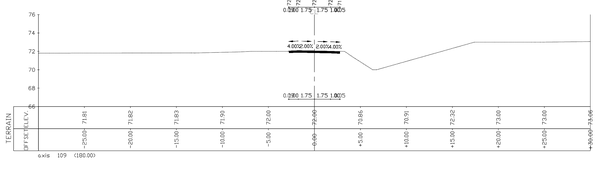

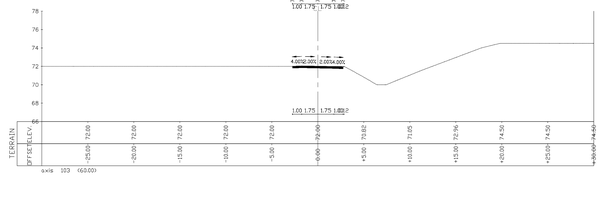

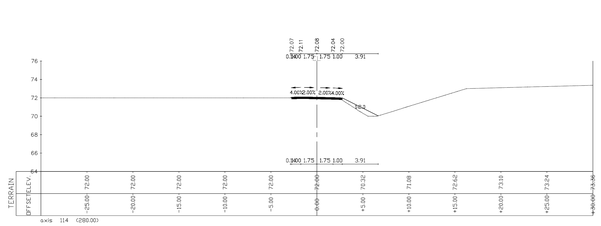

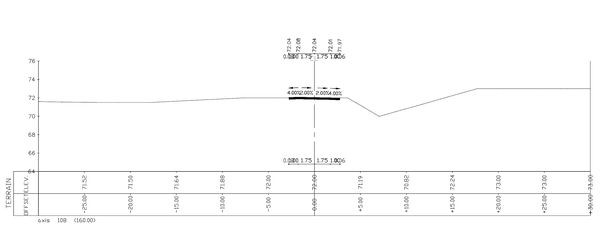

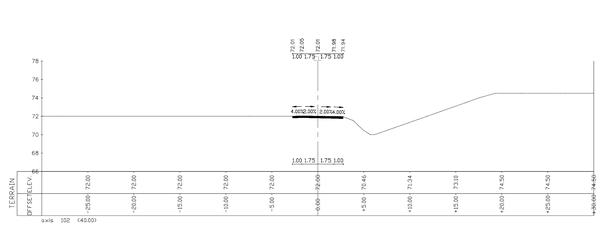

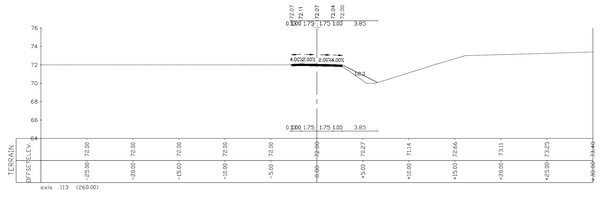

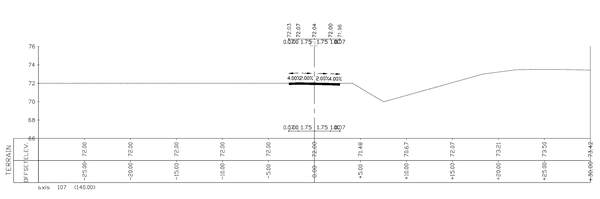

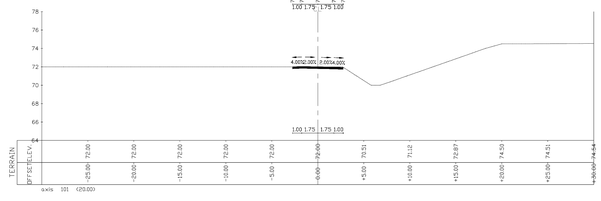

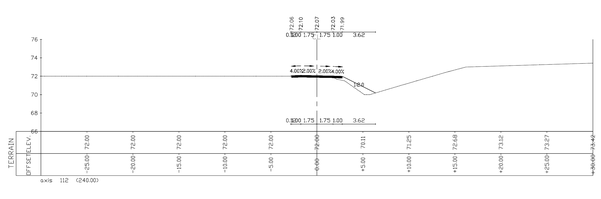

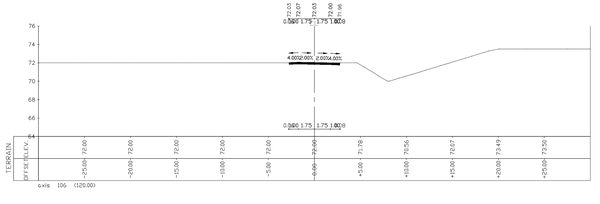

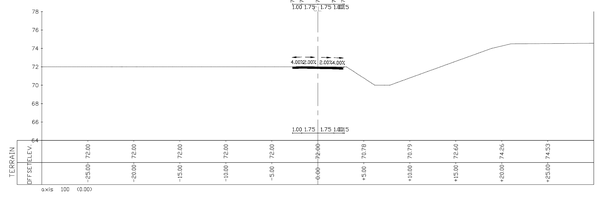

1	12.12.21	ת.ת.	MR	ת.ת.	כמבר 7	
מס'	תאריך	תכנן	שרטט	בדר	אשר	תיאור השינויים

לציון ○ למכרז ● לביצוע ○ מהדורה/שינוי: 1

פרויקט:

מט"ש קרית שמונה

שם התכנית:

זוהר כביש לרוזוב – 1

בעלות:

מי התנור
זורמים צד אל צד

DHVMED
ENVIRONMENT.CONSULTING.ENGINEERING
ת. ד. 10721 (03)9213570 (רח') 2 הגפן 2, 4729077 רמת גן
www.dhvmed.com 03-9853901 (פקס) 03-9852170

levels in : meters ex. cm scale 1:1000		drawing size	project number
			1135
file number		drawing number	
1135-63-00-001	1135-63-00-001		

This drawing is the property of DHV MED Ltd. It is forbidden to copy or make parts of it, provide, circulate or sell it to others without the prior permission of DHV MED Ltd. It is forbidden to use this drawing for purposes other than those for which it was prepared.