
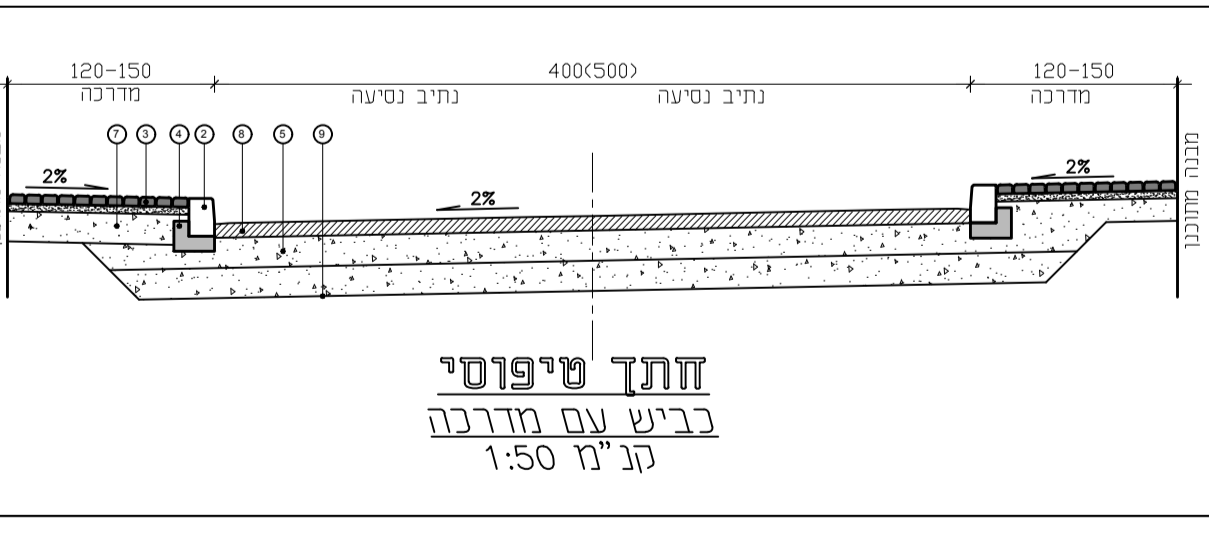
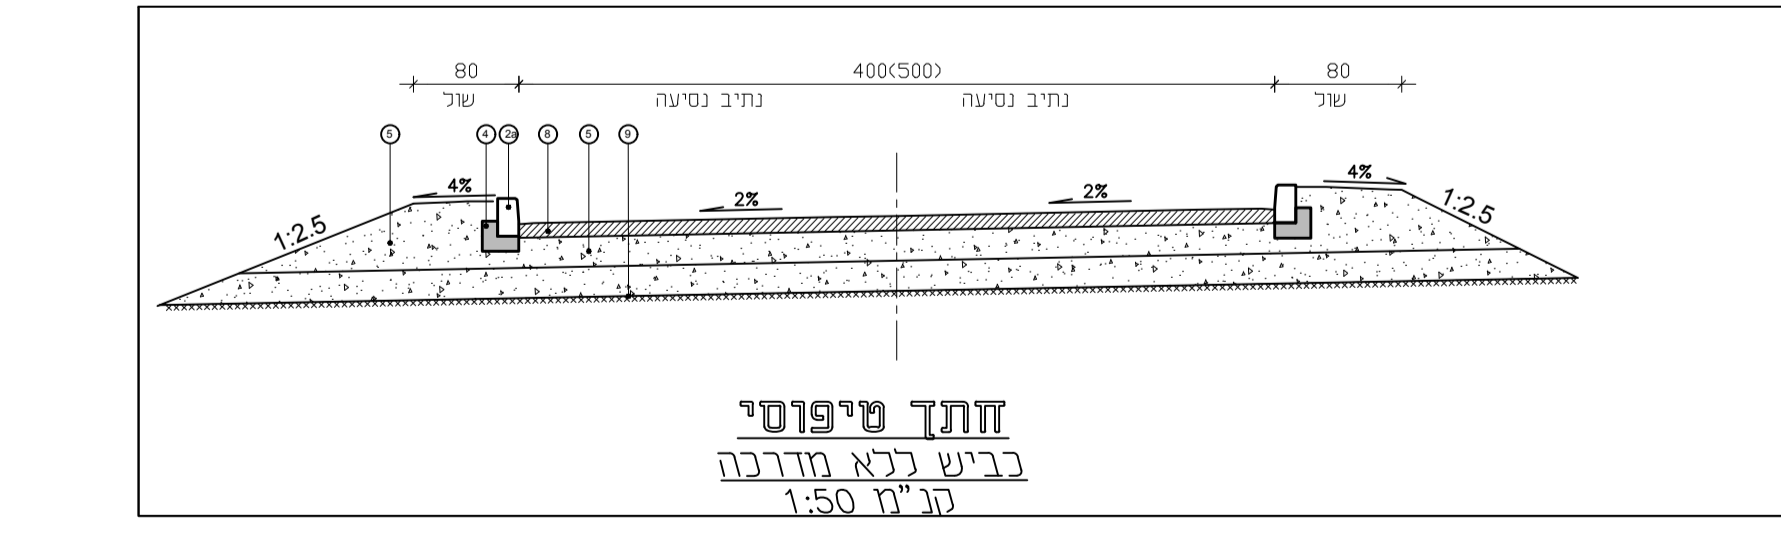
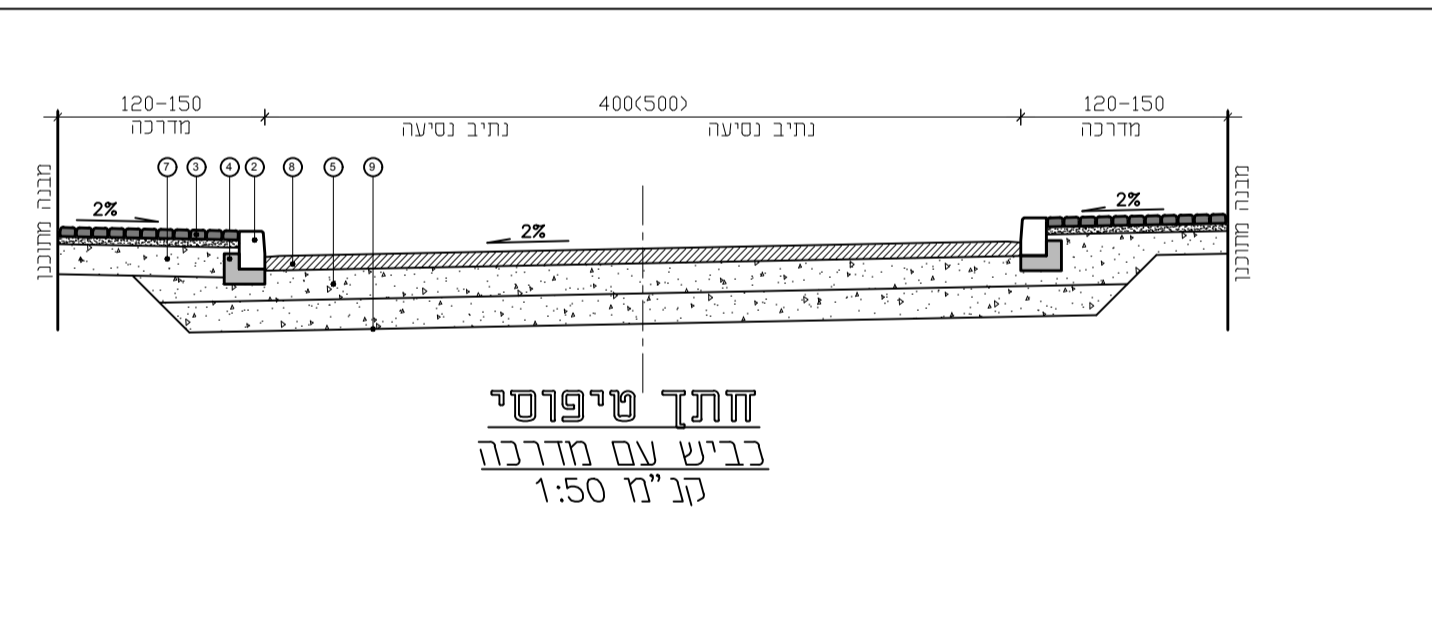
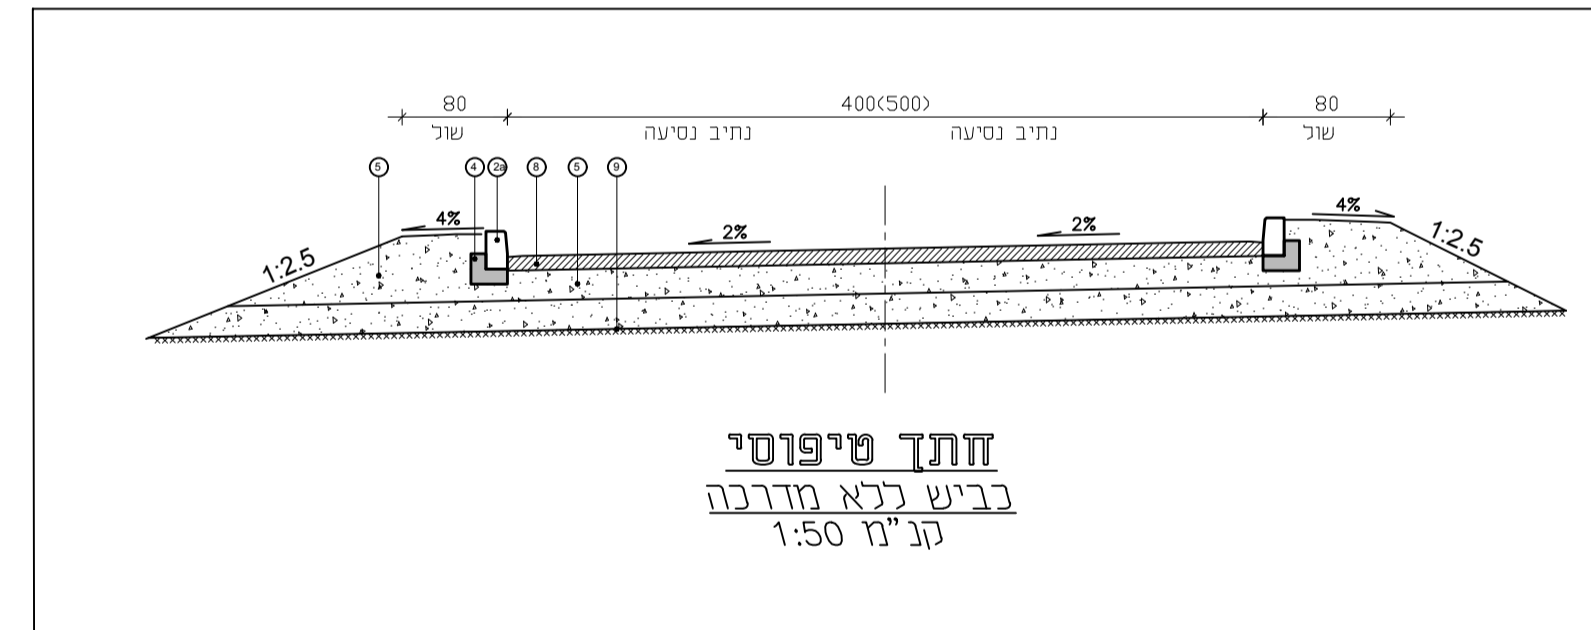


- מקור א:**
- 1 - אבן גו 10/20
 - 2 - אבן שפה 17/25
 - 2a - אבן שפה 20/18
 - 3 - אבן ריצוף משתלבת מלבנית 6/10/20
 - 4 - משטח בטון
 - 5 - מצע סוג א' בעובי 20 ס"מ
 - 6 - תעלה דו שיפית 50/10/30
 - 7 - חול
 - 8 - שכבת אספלט נושאת תחזוזה (אגרנט 3/4)
 - 9 - הודק פני השטח
 - 10 - אדמת חיפוי
 - 11 - ריסוס יסוד באמולסיה ביטומנית מסוג MS-10 בשעור 1 ליטר/מ"ר
 - 12 - אג"מ מרדק
 - 13 - אבן חיזום 55/16 וא לר תוסך לבחירת קבלן

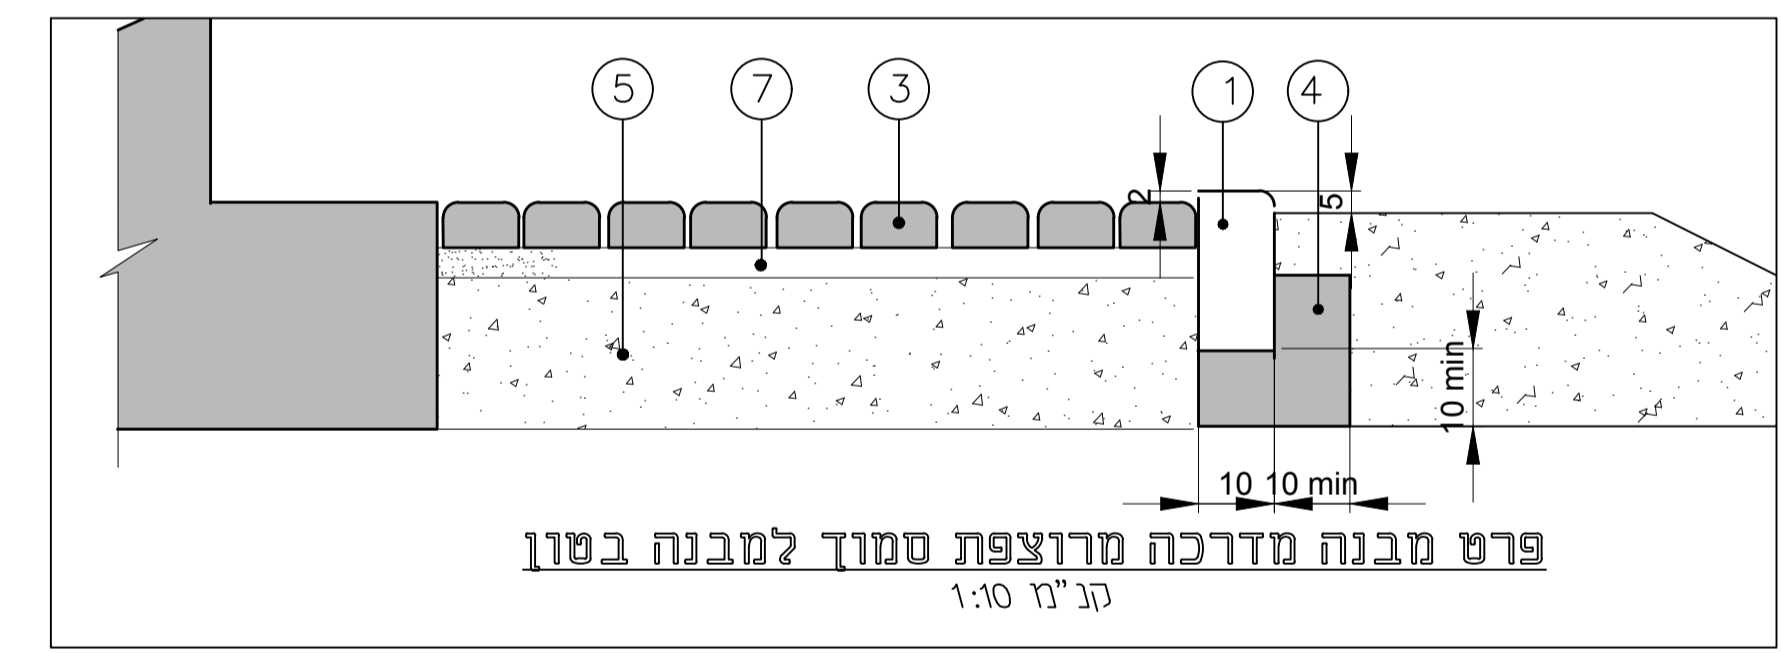

הערות:

- יש לקרוא תכנית זו יחד עם חובנית: 478-60-00-001, 478-60-00-002, 478-60-00-003, 478-60-00-004
- זו תכנית ראשונית בלבד. התכנית תעודכן לאחר השלמת חובניות בנינים.

1	05.09.21	ת.ד.ר. י.ס. ח.ק.	נמכר
מס'	תאריך	תכנון/שרטוט/בקר/אשר	תיאור השינויים
1	לעיון	למכר	לבצוע
מט"ש קריית שמונה			
תכנית פיתוח פרטי כביש ומדרכה		שם התכנית:	
		לקוח:	
DHV MED		levels in : m	drawing size
ENVIRONMENT CONSULTING ENGINEERING		measures in: m	A1
רח' הפניה 2 רעננה, בניין מיטרוסופט כניסה E		scale : 1:100	project number
טל. 09-8852312 פקס. 09-8853901 www.dhvmed.com		file number	drawing number
		1135-64-00-001	1135-64-00-001