




פרט 2
מתקן ניקוז שוליים+מעבר אירי
קנ"מ 1:100

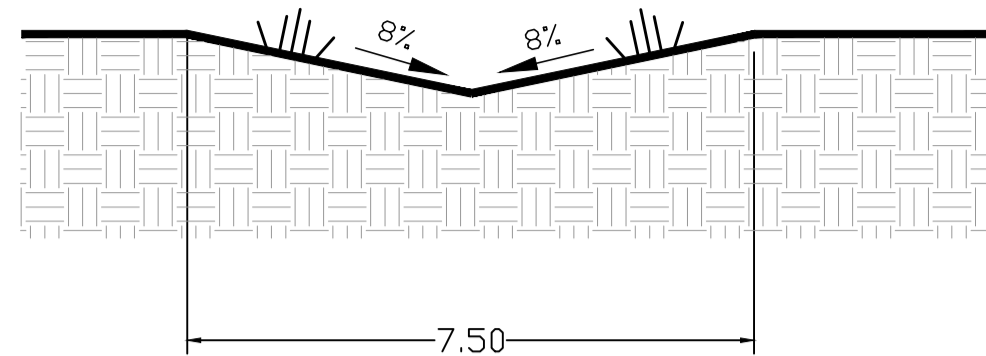


פרט 1
תעלה רדודה בחיפוי אבן
קנ"מ 1:100

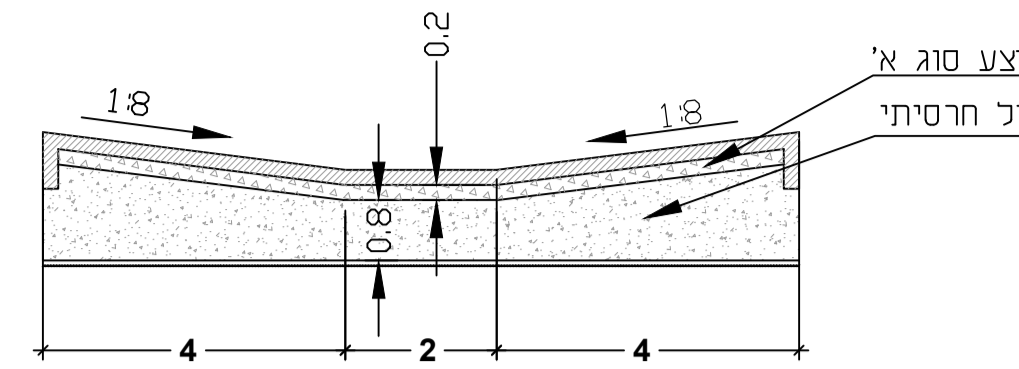


חתך א-א
מעבר אירי (בחרטית חוואר)
קנ"מ 1:100

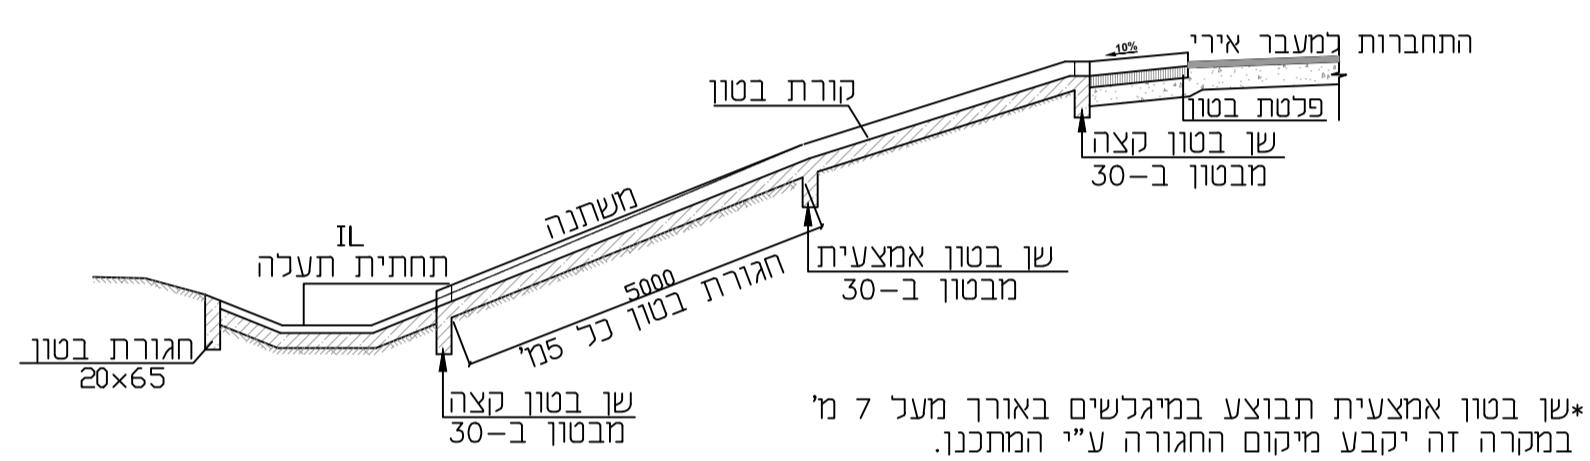


חתך 1-1
מתקן ניקוז שוליים+מעבר אירי
קנ"מ 1:100

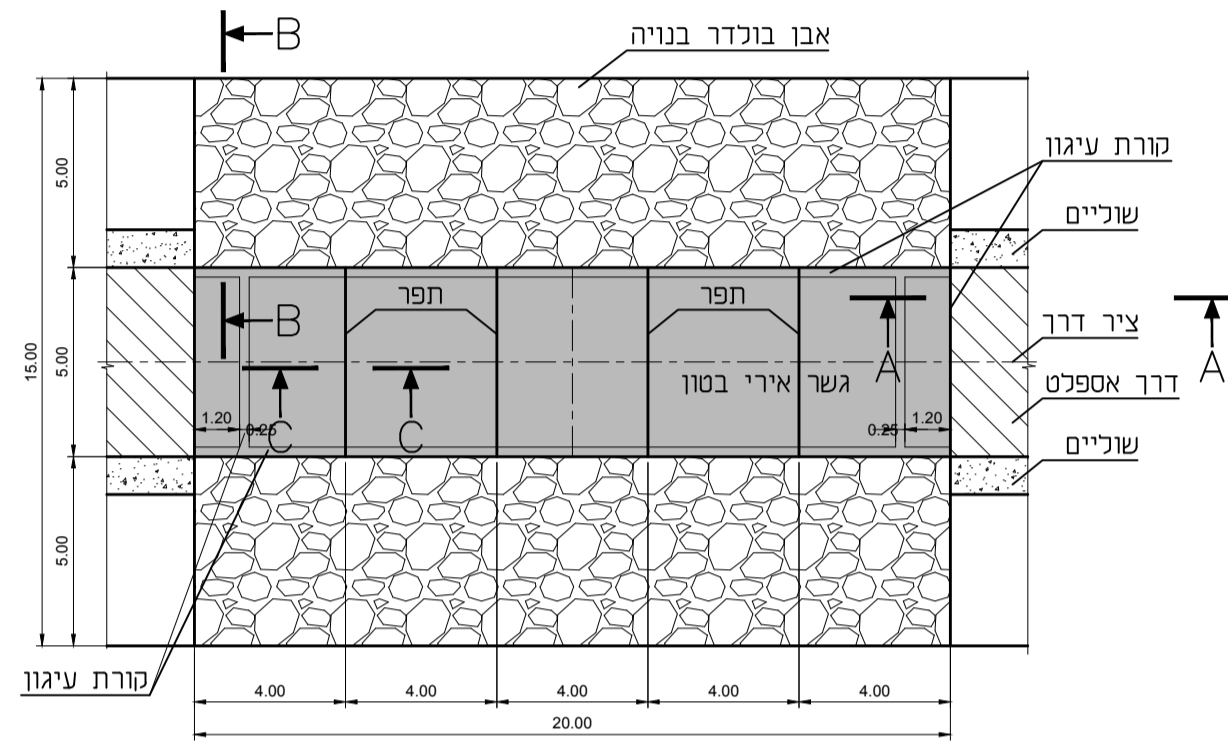


פרט מבט על
קנ"מ 1:200

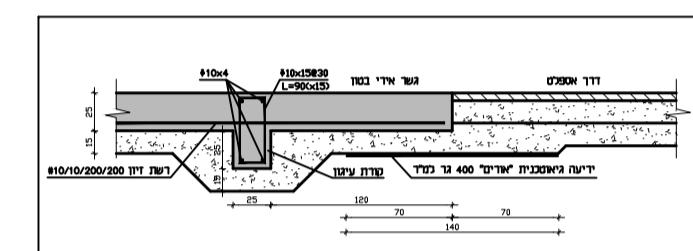


חתך A-A
קנ"מ 1:50

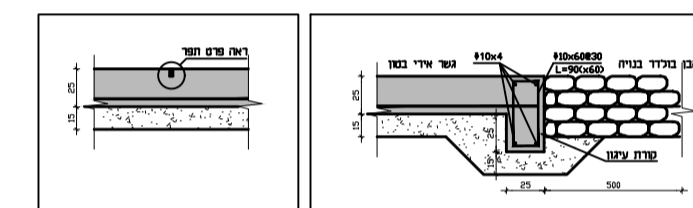


חתך B-B
קנ"מ 1:50

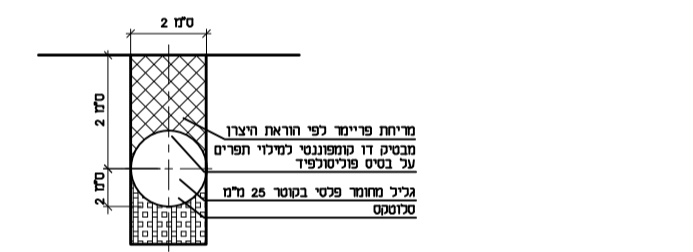


פרט תפר
קנ"מ 1:50

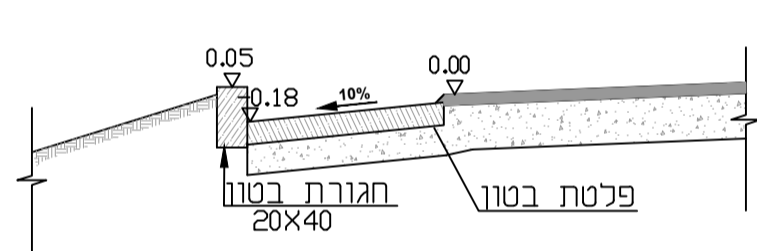

חתך 3-3
קנ"מ 1:100

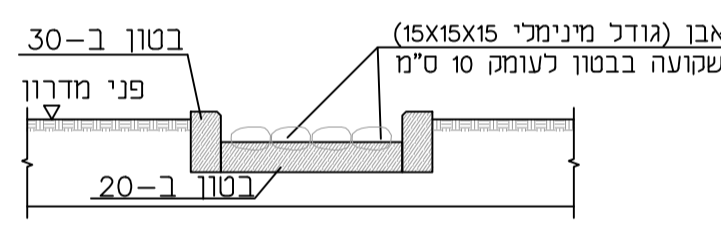

חתך 2-2
אבן משוקעת בבטון
קנ"מ 1:100

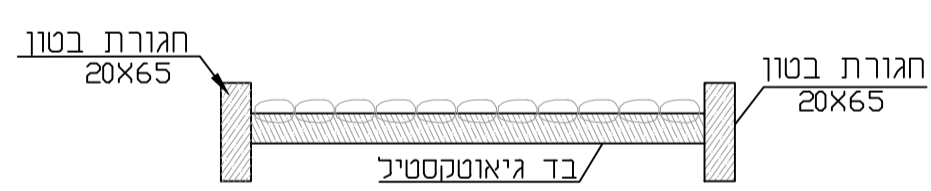

חתך 4-4
אבן משוקעת בבטון
קנ"מ 1:100

פרט מתקן ניקוז
קנ"מ 1:100

פרט גשר אירי
קנ"מ 1:100

1	05.09.21	ת.ד.ר. י.ס. ח.ק.	נמכרז
מס'	תאריך	תכנון/שרטוט	תיאור השינויים
1	לעיון	למכרז	לבצוע
מט"ש קריית שמונה			
שם התכנית:		לקוח:	
תכנית פיתוח פרטי ניקוז		מיהתנור	
levels in : m	drawing size	project number	
measures in: m	A1	1135	
scale : 1:100			
file number	drawing number		
1135-64-00-001	1135-64-00-002		

© DHV MED Ltd. All rights reserved. This drawing is the property of DHV MED Ltd. and is not to be used for any other project without the written consent of DHV MED Ltd.