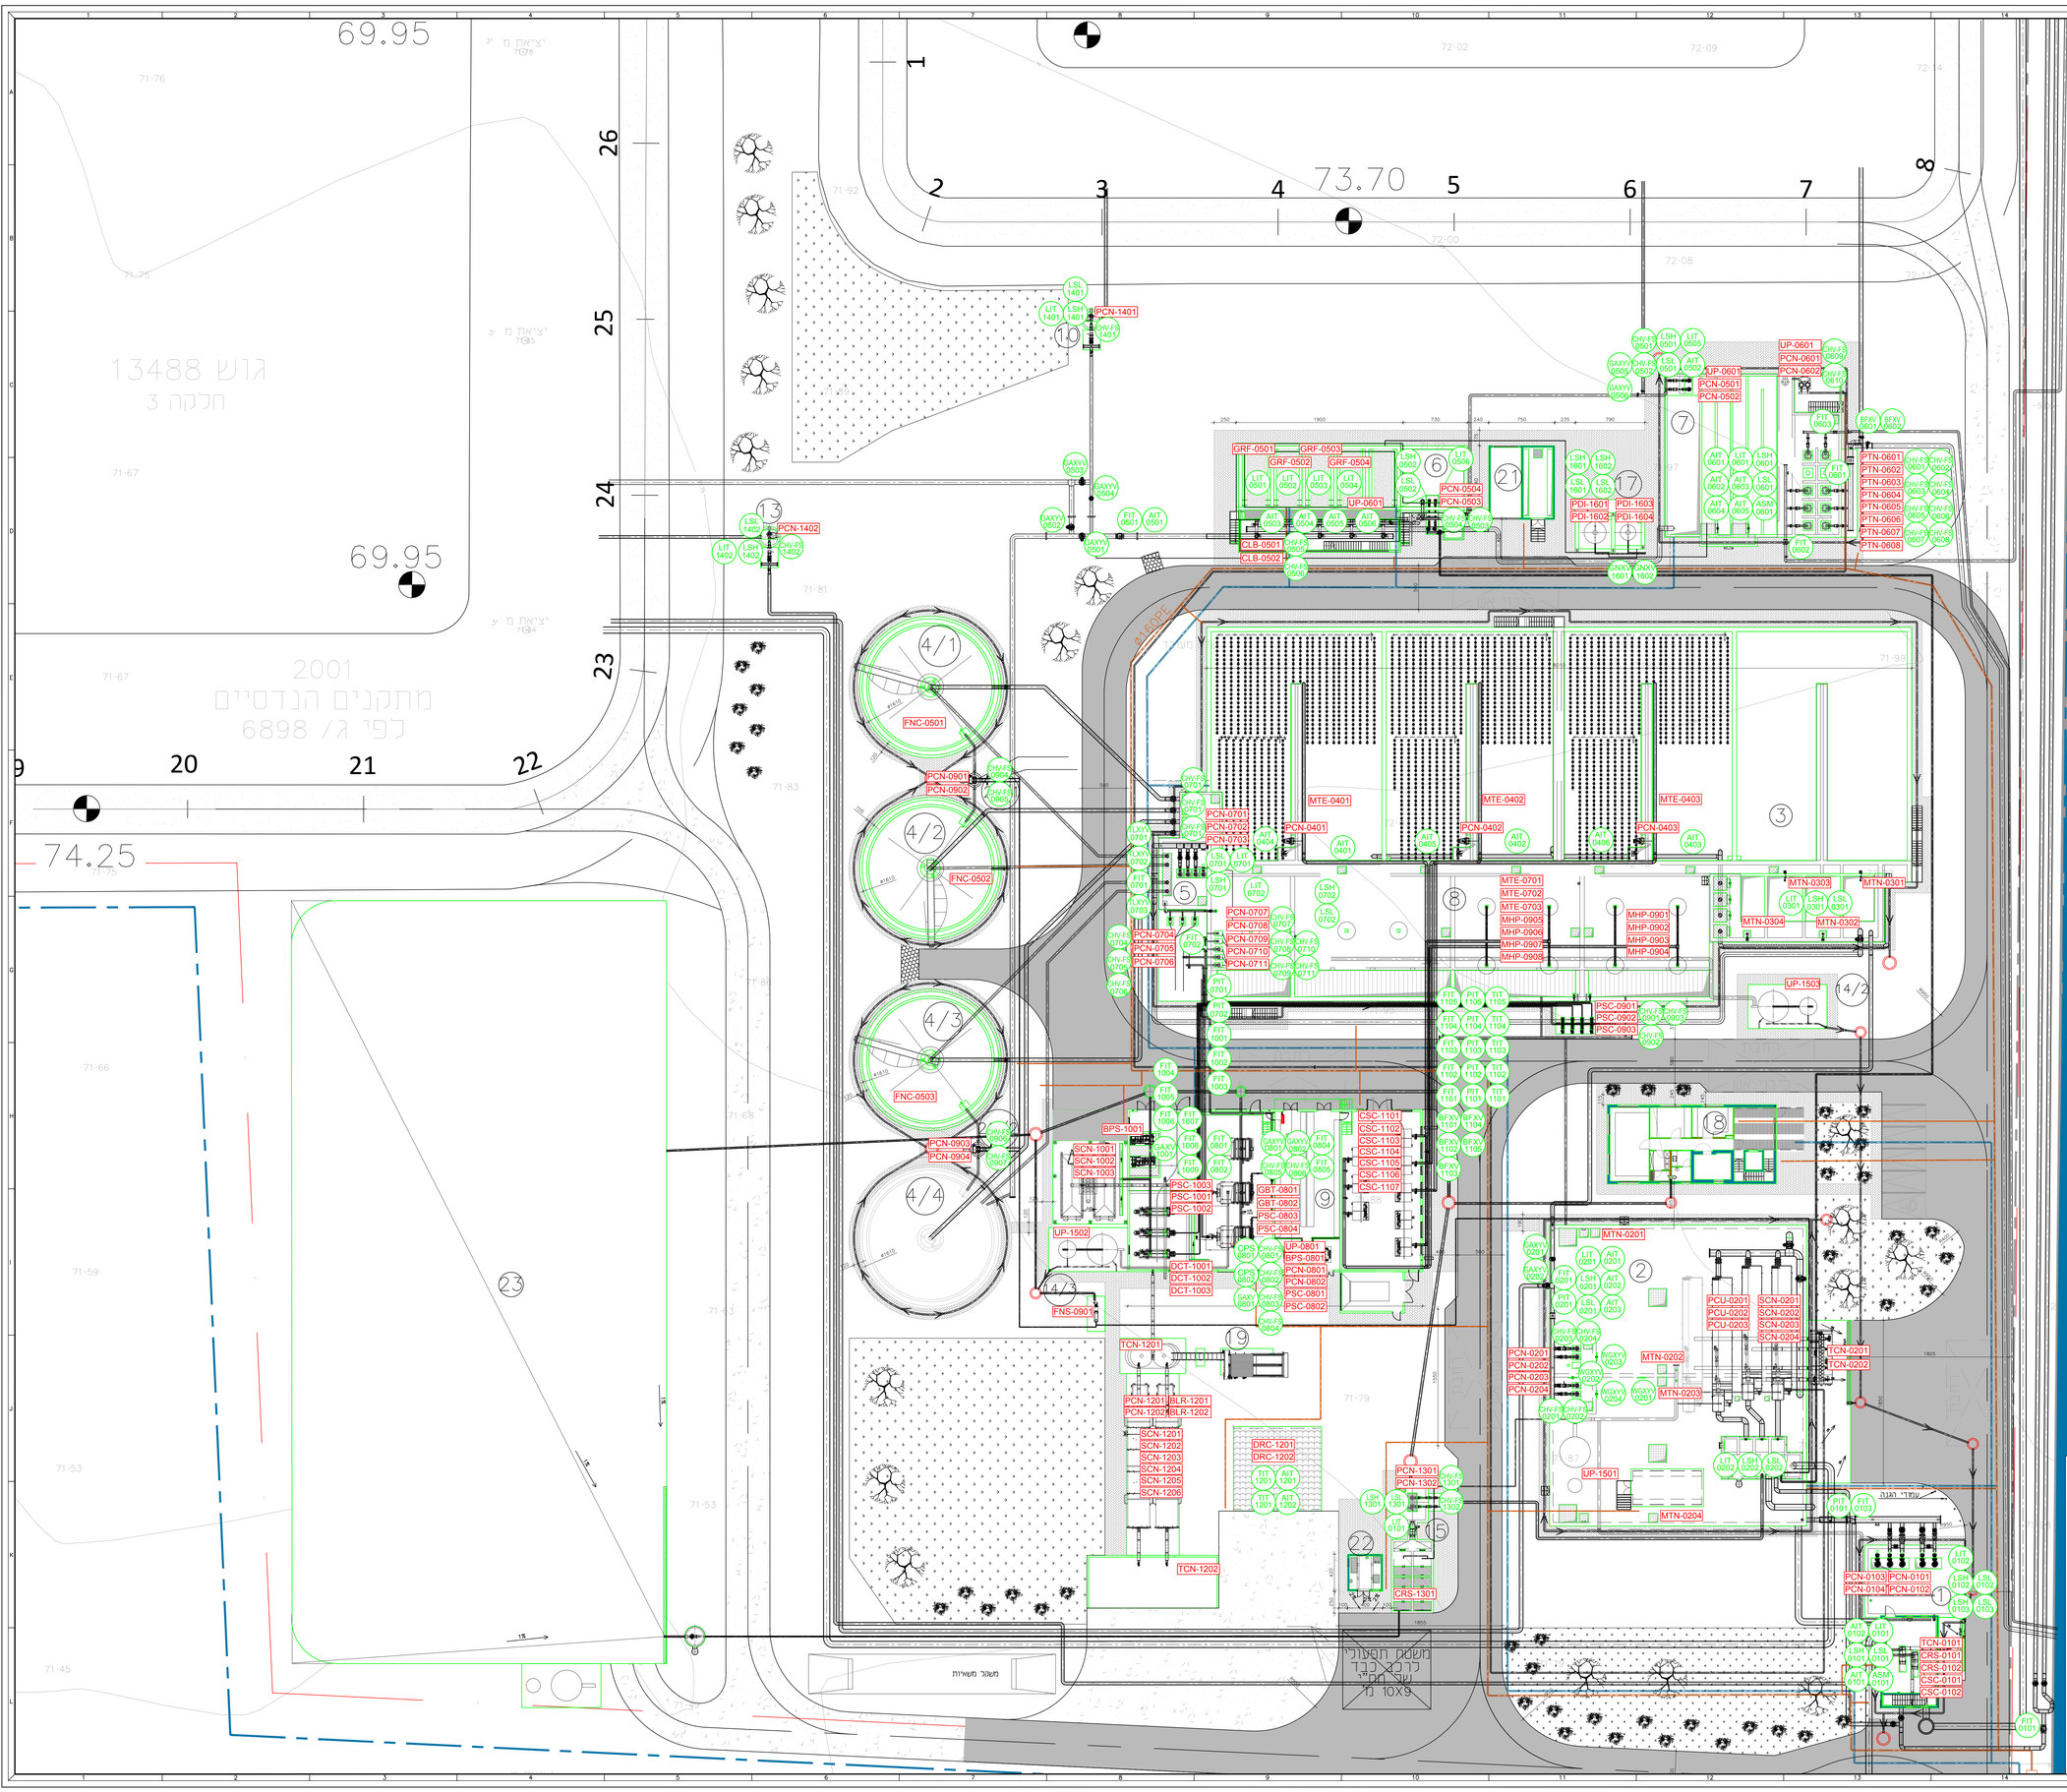

רשימת מבנים מתוכננים:

1. מבנה מיפול קדם + תש"ש ראשית
2. ברכת ויסות שפכים
3. ראקטורים ביולוגיים
4.1–4.4. משקעים שניוניים
5. WAS/ RAS ת.מ.
6. מיפול שלישוני - סינון חול גרביטציוני
7. מתא מגע לחיטוי+מי שירות+ ת.מ. לקולחים
8. אגני יצוב בוצה+אחסון בוצה
9. מבנה מיפול בבוצה, חשמל ומפוחים
10. ת.מ. להחזרת קולחים
12. ברכת זחילה
13. ת.מ. להחזרת שפכים
14.2–14.3. מערכות למדרול ריחות
15. מתקן קליטת ביובית + מי נסל
16. ברכת קולחים סולרים
17. חדרות כימיקלים
18. מבנה מנחה
19. משטח מיפול בקומפוסט
20.1–20.2. תאי צופה
21. מבנה חשמל ומפוחים. סינון שלישוני
22. מניית חשמל וחדר מ"ג פרמי
23. משטח אחסון קומפוסט

מקרא:
- ציוד
- מכשור

מס'	תאריך	תכנן	שרטט	בדר	אשר	תיאור השינויים								
1	09.02.22	ת.ה.	ע.מ.	י.ס.	ח.ק.	למכרז								

לעיון ○ למכרז ● לביצוע ○ מהדורה/שינוי 1

פרויקט:
מט"ש קריית שמונה

שם התכנית:
תכנית כללית
מיקום מיכשור ומנועים

לקוח:
מיהתנור
הורדים עד אליר

DHVMED
ENVIRONMENT.CONSULTING.ENGINEERING
רח' הפרנה 2 בעמק, בניין מיקרוסופט בוטיק 2
www.dhvmed.com 09-8853901 פקס. 09-8852312 טל.

levels in : m	drawing size	project number
measures in: m	A0	1135
scale : 1:250		
file number	drawing number	
1135-83-00-001	1135-83-00-001	

© DHV MED LTD.
This drawing is the property of DHV MED LTD. Any copy, use or disclosure without written permission is strictly prohibited.