


**לוח מ"ג HLC**

תא מ"ג 22 ק"ו      לוח שנאי TR1      לוח שנאי TR2

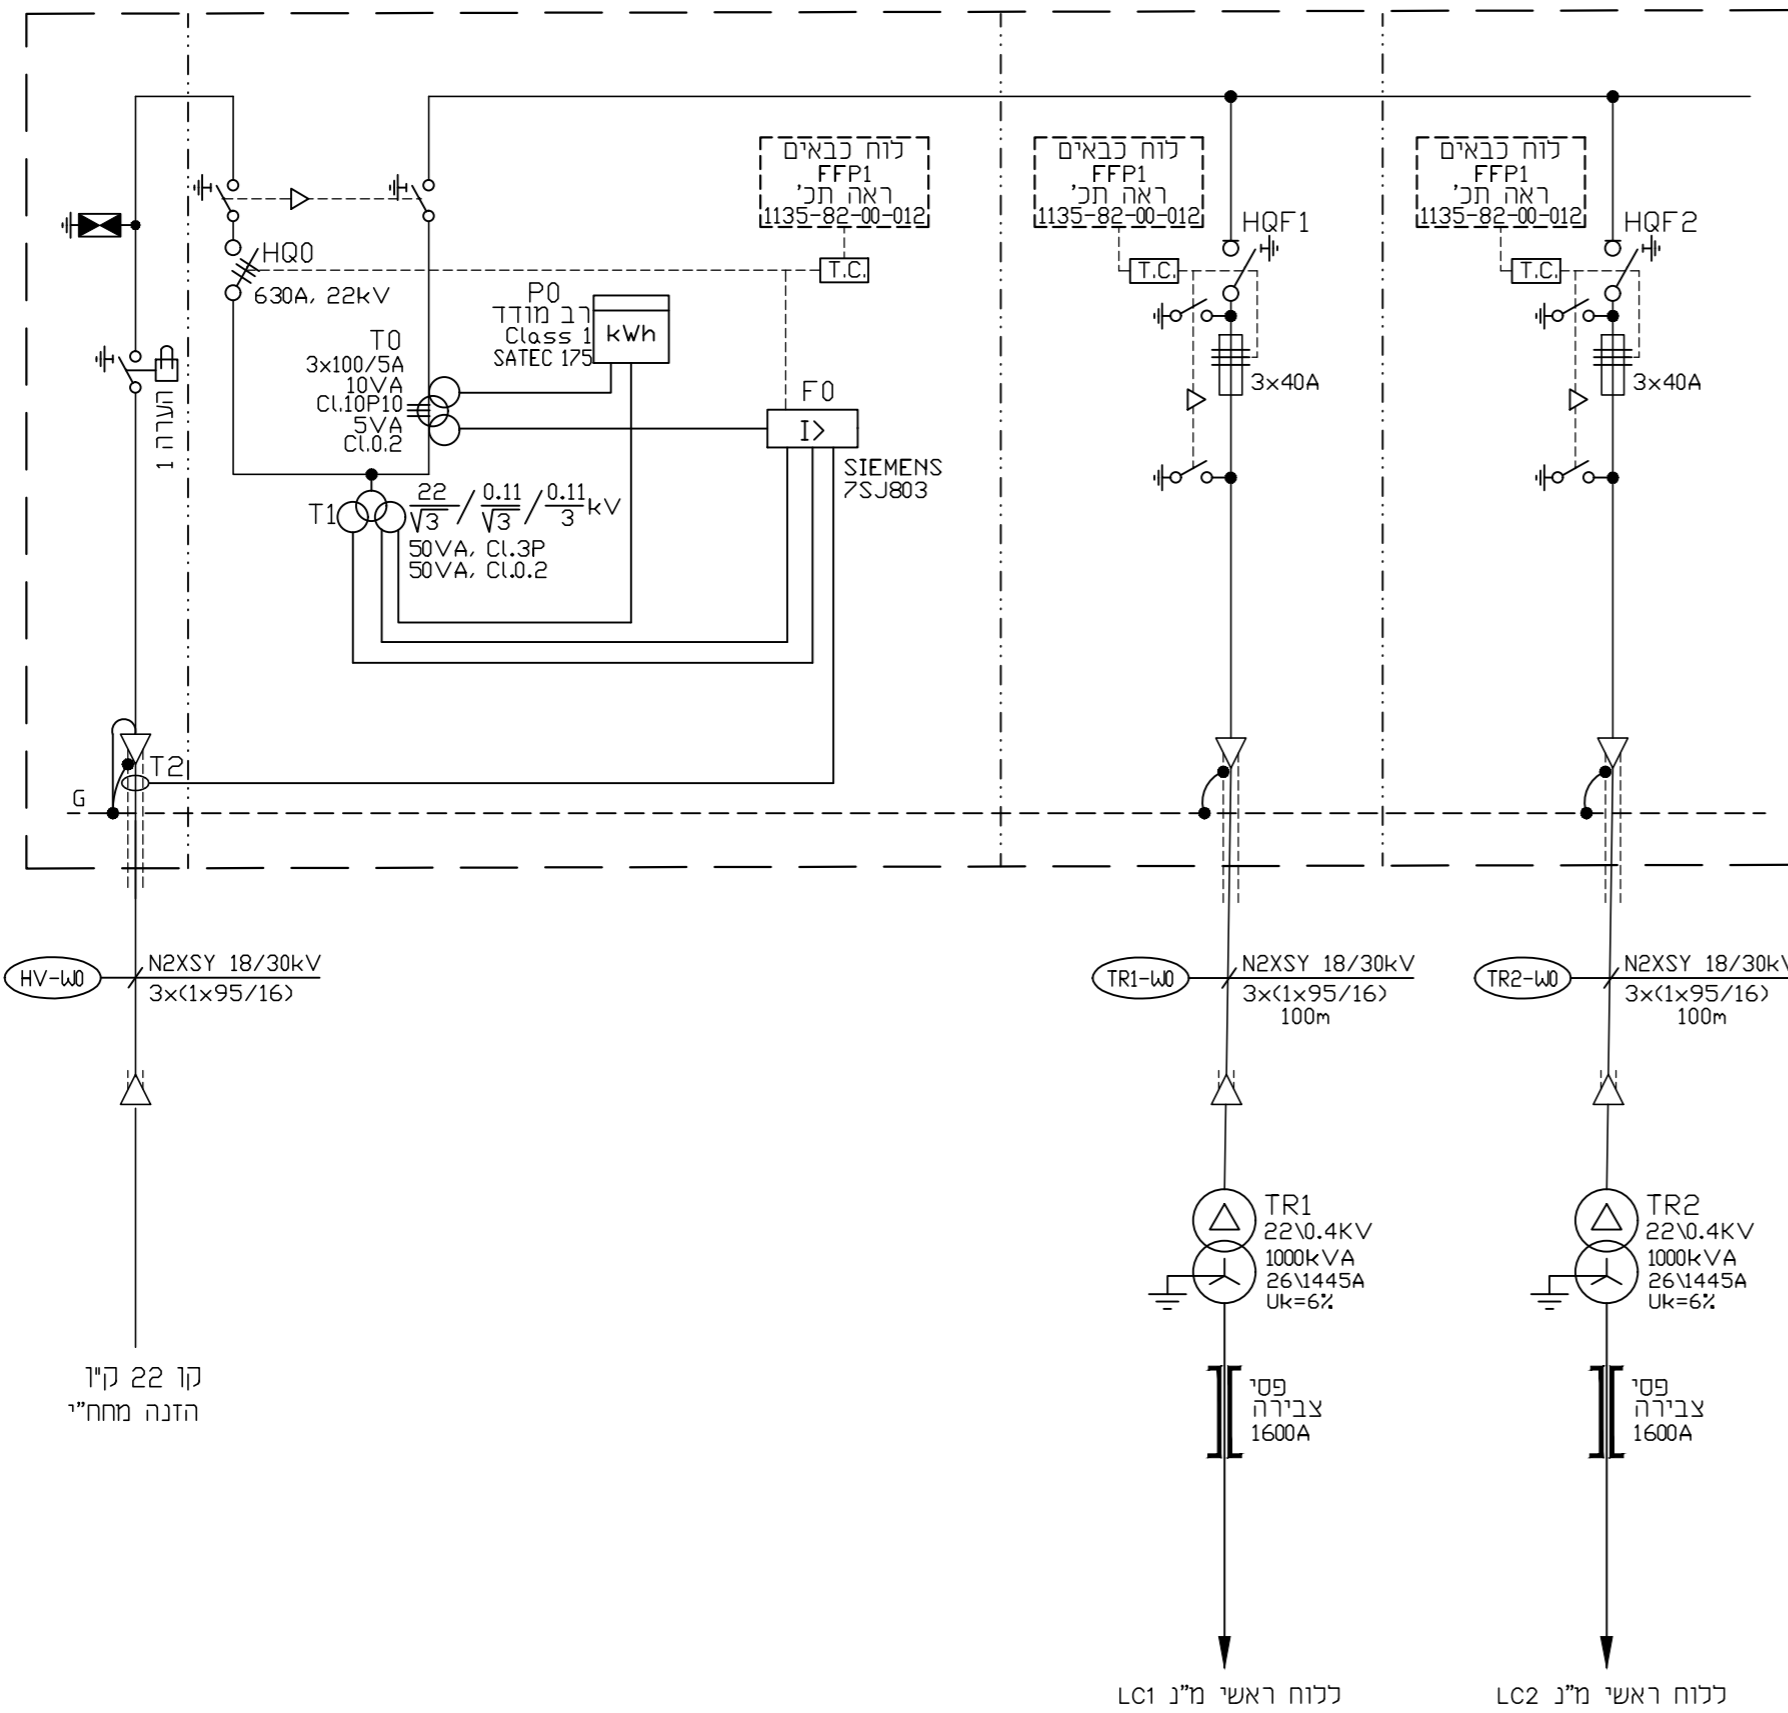

הערות:  
1. התקנת מנעול למניעת קיצור המנתק.

למכרז	D.Y.	D.Y.	G.R.	G.R.	09.08.21	0
למכרז	D.Y.	D.Y.	G.R.	G.R.	29.07.20	P0
תיאור השיויים	אשר	בקר	שרטט	תכנן	תאריך	מס'
לעיון	למכרז	לביצוע	מהדורה/שינוי			
פרויקט:						
<b>מט"ש קריית שמונה</b>						
שם התכנית:						
מבנה טיפול בבוצה לוח מ"ג HLC תכנית ח"ד קווית						
levels in : m	drawing size	project number				
measures in: m	A2	1135				
scale : -						
file number	drawing number					
8559\1135-82-00-001	1135-82-00-001					

**YANAI LTD**  
Electrical Engineering

■ TEL-AVIV TEL : 03-6479256  
□ HAIFA TEL : 04-8422077  
□ BEER-SHEVA TEL : 08-6900053  
E-MAIL : yani@yanielecta.co.il

