




פרט טיפוסי להנחת כבלי חשמל בקרקע

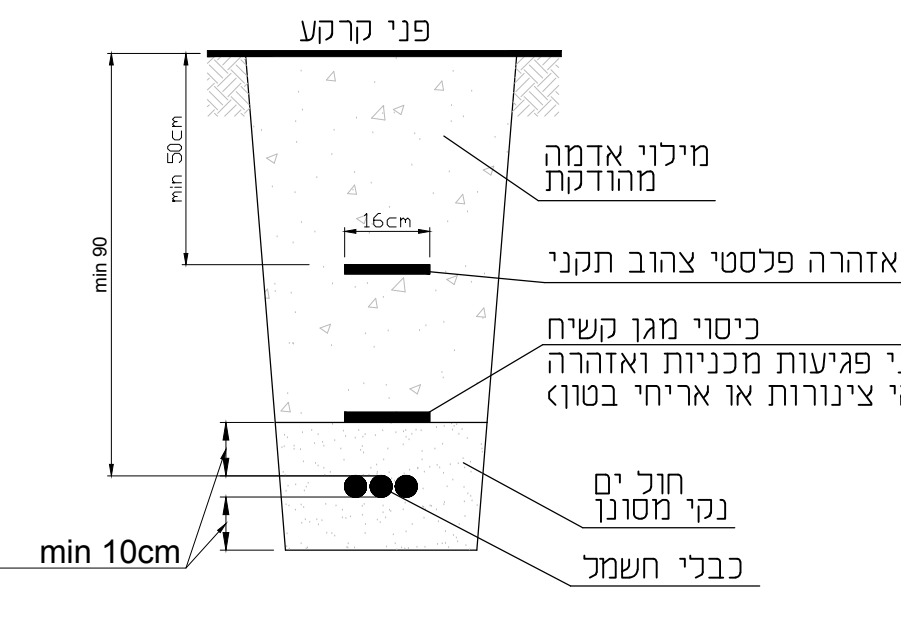


פרט טיפוסי להנחת כבלי מיני פיקוד בקרקע בינוני

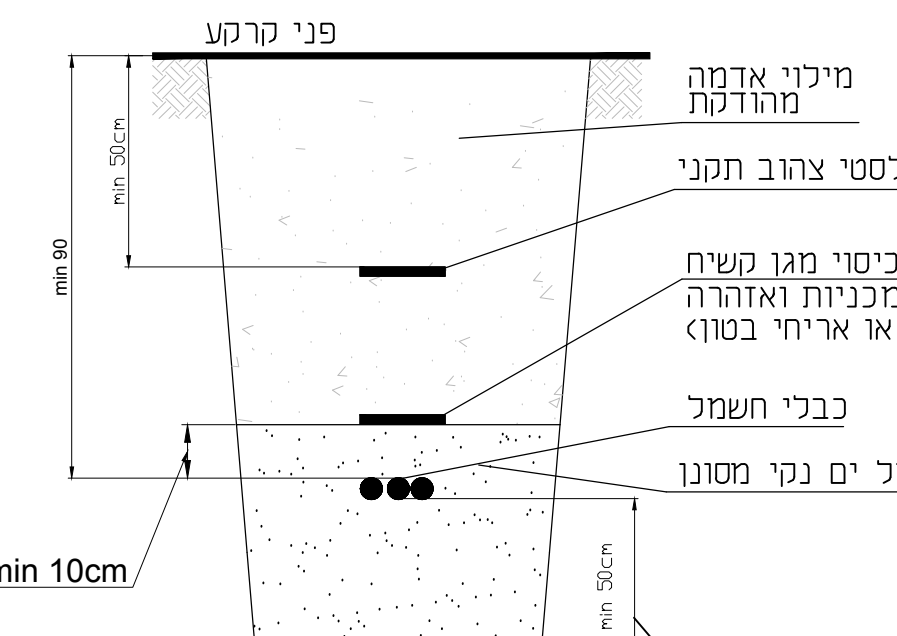

פרט טיפוסי להנחת כבלי מיני פיקוד בקרקע בינוני

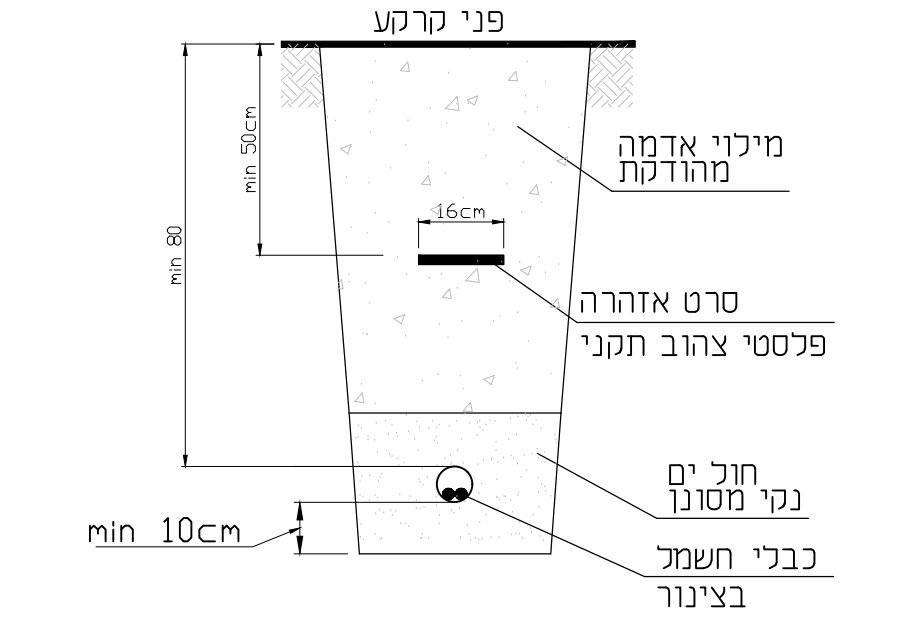

פרט טיפוסי להנחת כבלי מיני פיקוד בקרקע בינוני

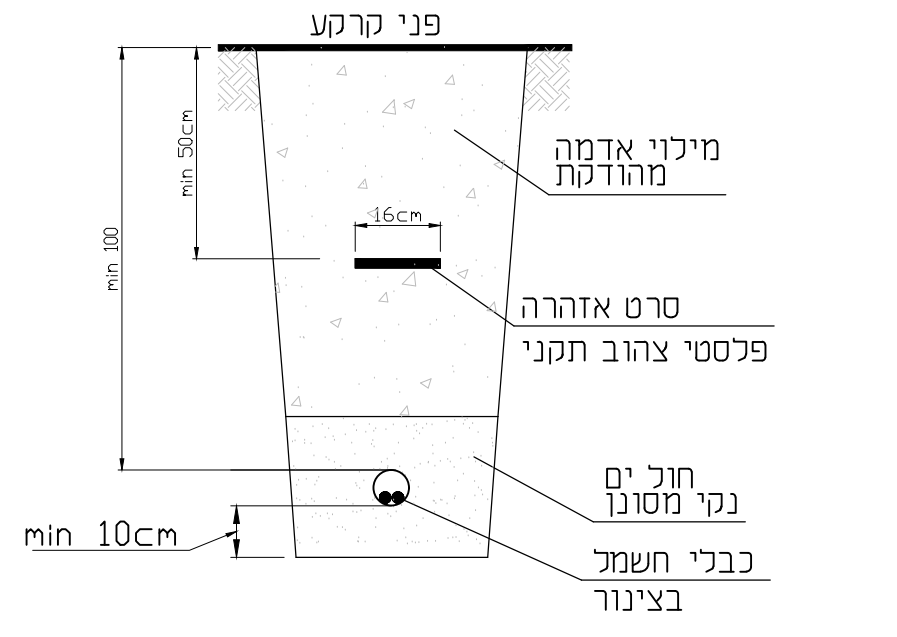

- מפתח:**
- כבל מ"ק בינוניות
 - כבל מ"ק פיקוד ומימטר בינוניות
 - שוח בטר 4.1-4.4
 - ע"מ מסכה ל-40 טו
 - עמוד תאורה על גובה עם ג"ד כ"ר 82W דגם נוס 12000 של געש או שר"ע

- רשימת מבנים מתוכננים:**
- מבנה טיפול קדם
 - בריכת ויסות שפכים
 - ראקטוריים ביולוגיים
 - מסקמים שנוניים 4.1-4.4
 - WAS/ RAS
 - טיפול שלישיני - טיוון חול גרביטציוני
 - תא מגע לזיטוסי+מי שירות+ ת.ש. לקולוזיום
 - אגני יובב בוצה+אחסון בוצה
 - מבנה טיפול בבוצה חשמל ומפוחים
 - ת.ש. לחוזרת קולוזיום
 - ת.ש. למי נטל
 - בריכת זירום
 - ת.ש. לחוזרת שפכים
 - מערכת לנטרול ריחות
 - מתקן קליטת בריכות
 - בריכת קולוזיום פסוליים
 - חוזת כיוויים
 - מבנה מנוחה
 - מספח טיפול בקומפוסט
 - תא צופת
 - מבנה חשמל ומפוחים. טיוון שלישיני
 - מבנה חשמל

YANAI LTD
Electrical Engineering

TEL- AVIV TEL: 03-6479256
BEER SHEVA TEL: 08-6000053
E-MAIL: yanai@nettechna.co.il

מיהתנור
מס"ש קריית שמונה

תוכנית כללית
תוואי כבלי חשמל

levels in : m
measured in: m
scale : 1:250

drawing size AO project number 1135

file number 8559\1135-84-00-001 drawing number 1135-84-00-001

09.08.21 0
29.07.20 P0

מס"ש קריית שמונה

מס"ש קריית שמונה