


**מקרא:**

- ג"ת LED 1x48w להתקנה על התקרה
- ג"ת אטום LED 1x27w, IP65, להתקנה על הקיר בגובה +2.8 מ' מהרצפה
- ג"ת חרום LED 1x2w להתקנה על התקרה
- עם סוללות נטענות המאפשרות זמן תאורה של 60 דקות לפחות
- ג"ת שילוט ייצואהי LED 3.2w, בגווני לבן-ירוק עם חץ או כלא חץ
- גובה הכתב 15 ס"מ ועובי האות לא יקטן מ-15 מ"מ. צד הכיתוב מודגש.
- עם סוללות נטענות המאפשרות זמן תאורה של 60 דקות לפחות
- מפסקי תאורה
- לחצן הפסקת חרום
- שקע חד פדי 1x16A
- שקע חד פדי 1x16A CEE למזגן. התקנה על הקיר בגובה 2.8 מ'
- שקע רשת למערכת תקשורת
- גלאי עשן
- גלאי עשן בתוך הרצפה כפונה
- לחצן אזעקת אש
- צופר אזעקת אש
- כנ"ל אך מוגן מים, IP54
- מנורת סימון לגילוי אש
- כנ"ל אך מוגן מים IP54

**הערות:**

1. גובה התקנת שקעי שרות - +0.45 מ' מהרצפה או לפי שמשומן בשרטוט ובמקרא (בתאום עם אדריכל).
2. גובה התקנה מפסק תאורה - +1.30 מ' מהרצפה (בתאום עם אדריכל).
3. מערכת גילוי וכיבוי אש לבצע בהתאם עם יועץ\קב"ל גילוי אש ומפקח בשטח.

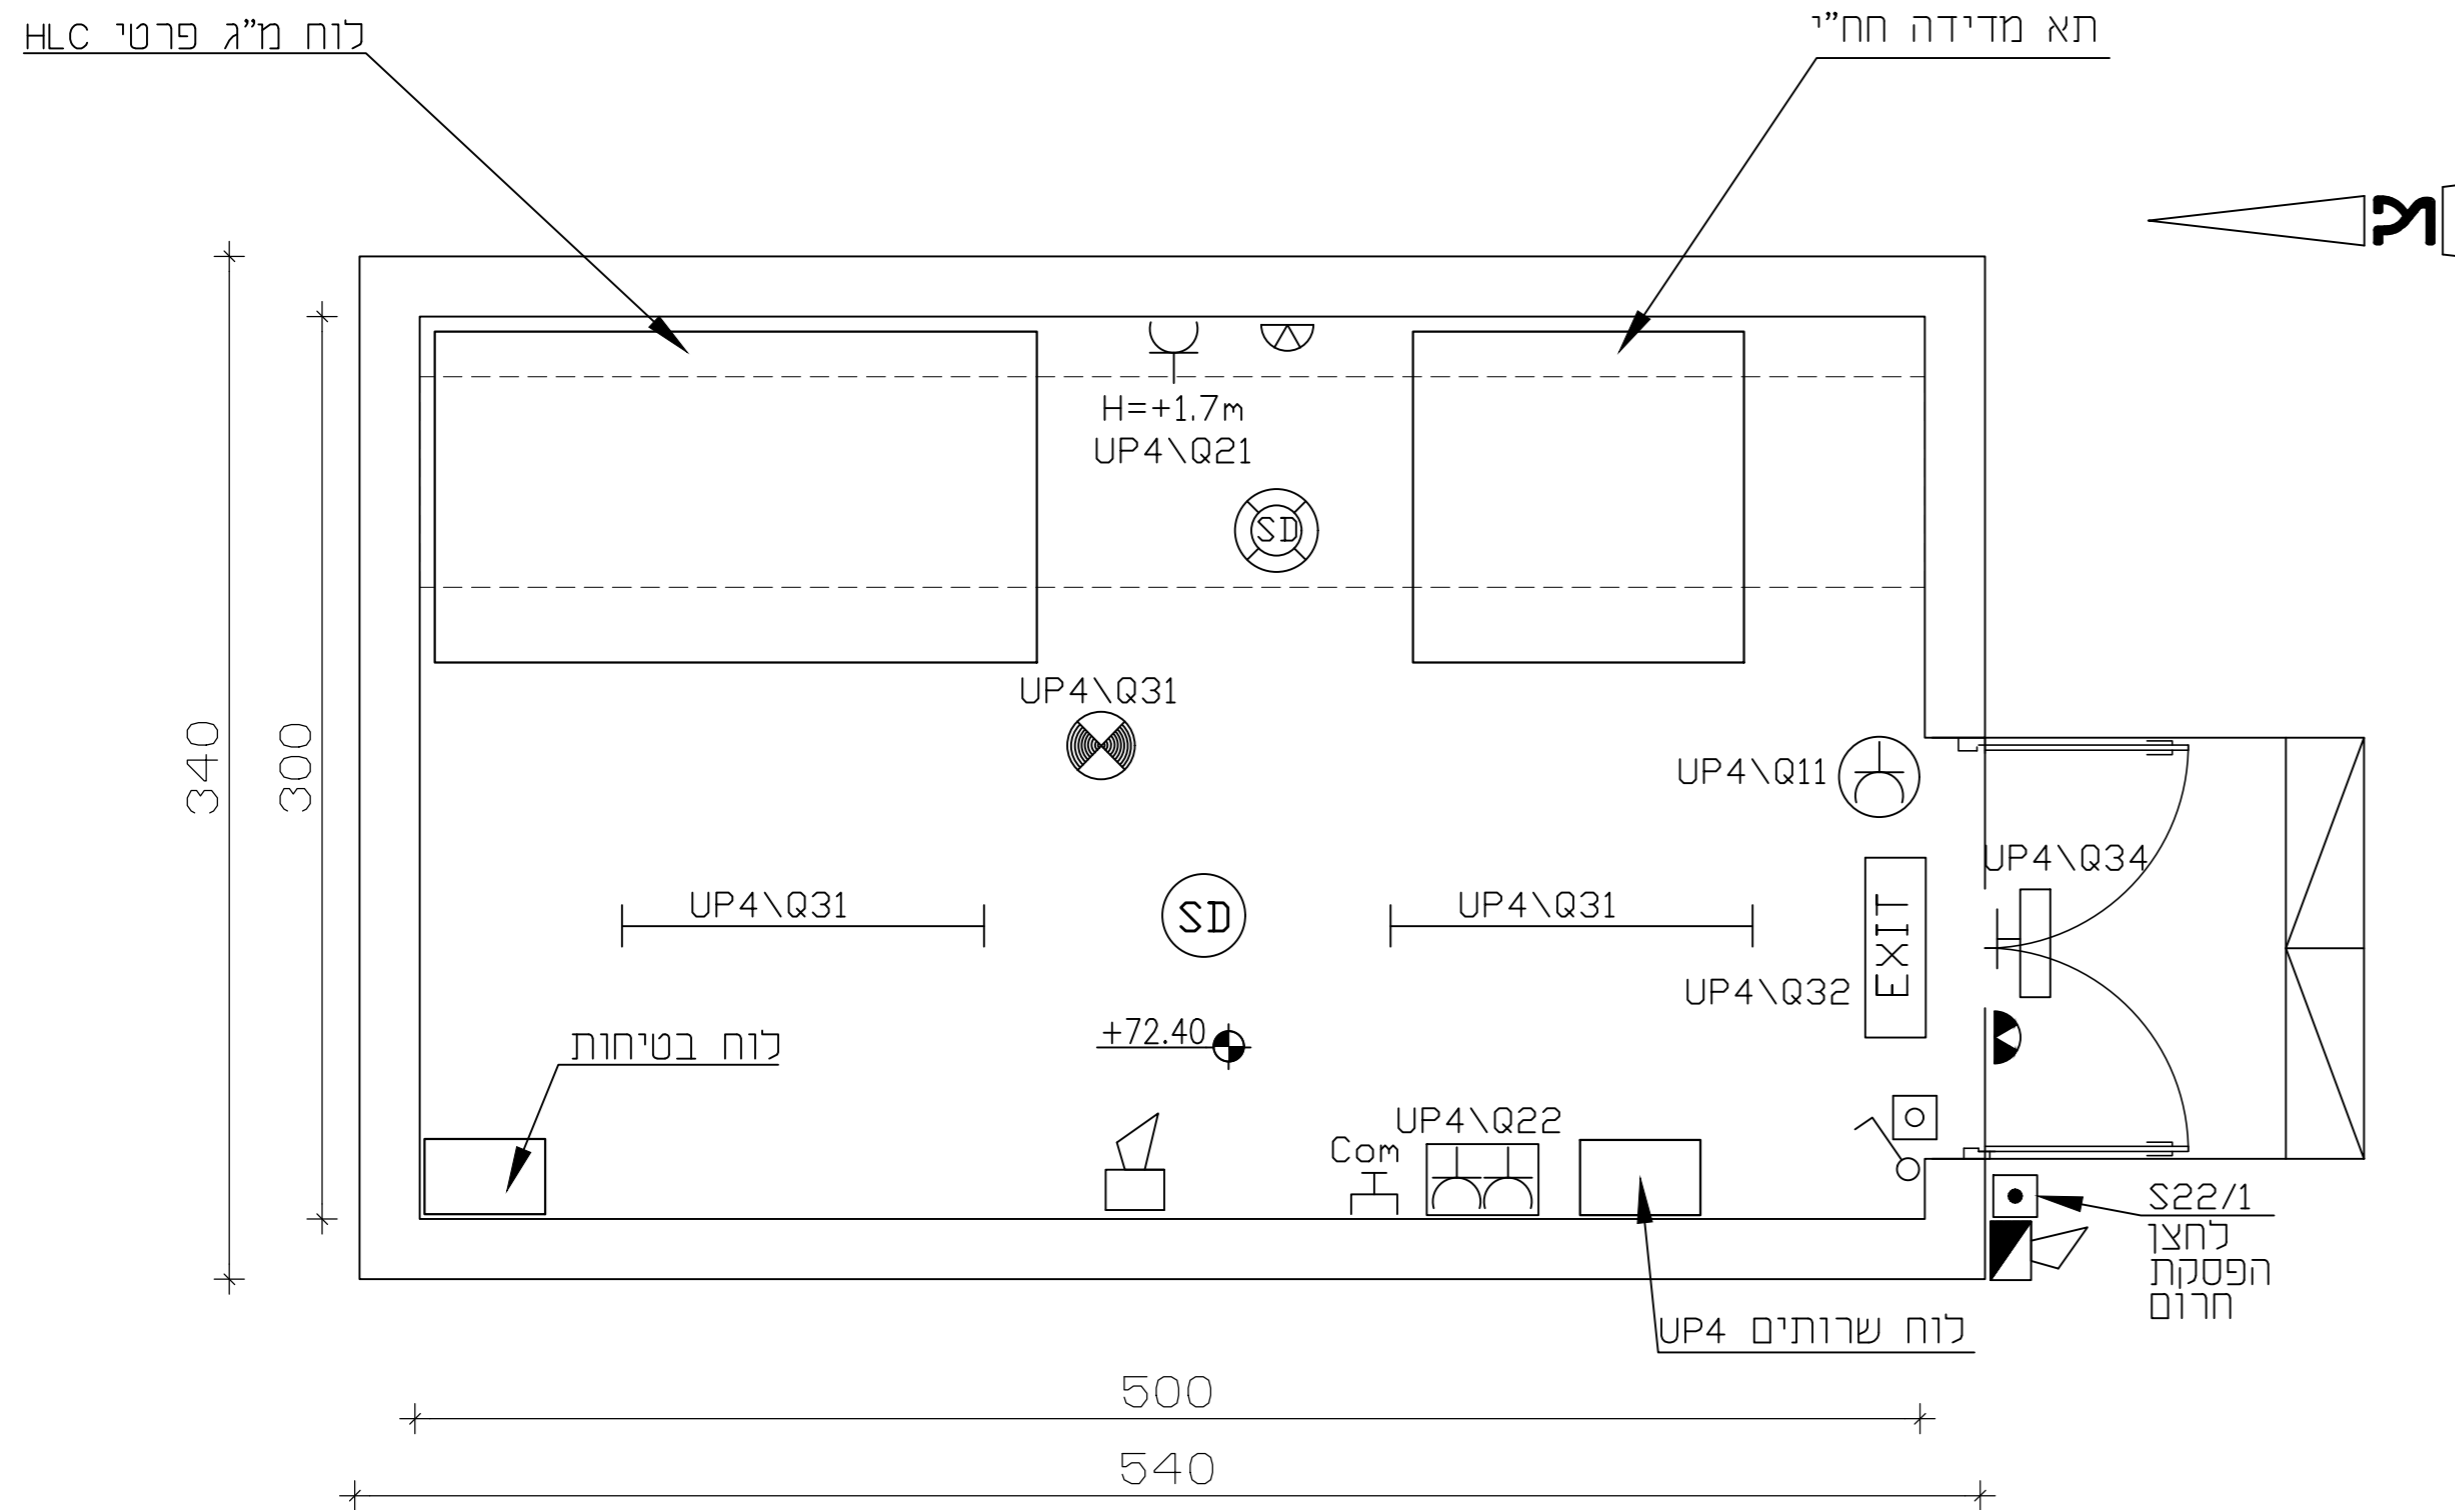

0	09.08.21	G.R.	G.R.	D.Y.	D.Y.	D.Y.	למכרז
P0	29.07.20	G.R.	G.R.	D.Y.	D.Y.	D.Y.	למכרז
מס'	תאריך	תכנון	שרטוט	בקר	אשר	תיאור השינויים	
לעיון	למכרז	לביצוע	מהדורה/שינוי				
פרויקט: <b>מט"ש קריית שמונה</b>							
שם התכנית: <b>מבנה 22- חדר מ"ג תכנית תאורה, שקעים וגילוי אש</b>							
levels in : m	drawing size	project number					
measures in: m	A2	1135					
scale : 1 : 25	file number	drawing number					
	8559\1135-84-22-003	1135-84-22-003					

**YANAI LTD**  
 Electrical Engineering

■ TEL-AVIV TEL : 03-6479256  
 □ HAIFA TEL : 04-8422077  
 □ BEER-SHEVA TEL : 08-6900053  
 E-MAIL : yani@yanielecta.co.il

© DHV MED Ltd. All rights reserved. No part of this document may be reproduced or made public in any form without the prior written permission of DHV MED Ltd. and it may not be used without such permission for any work other than that for which it was made.