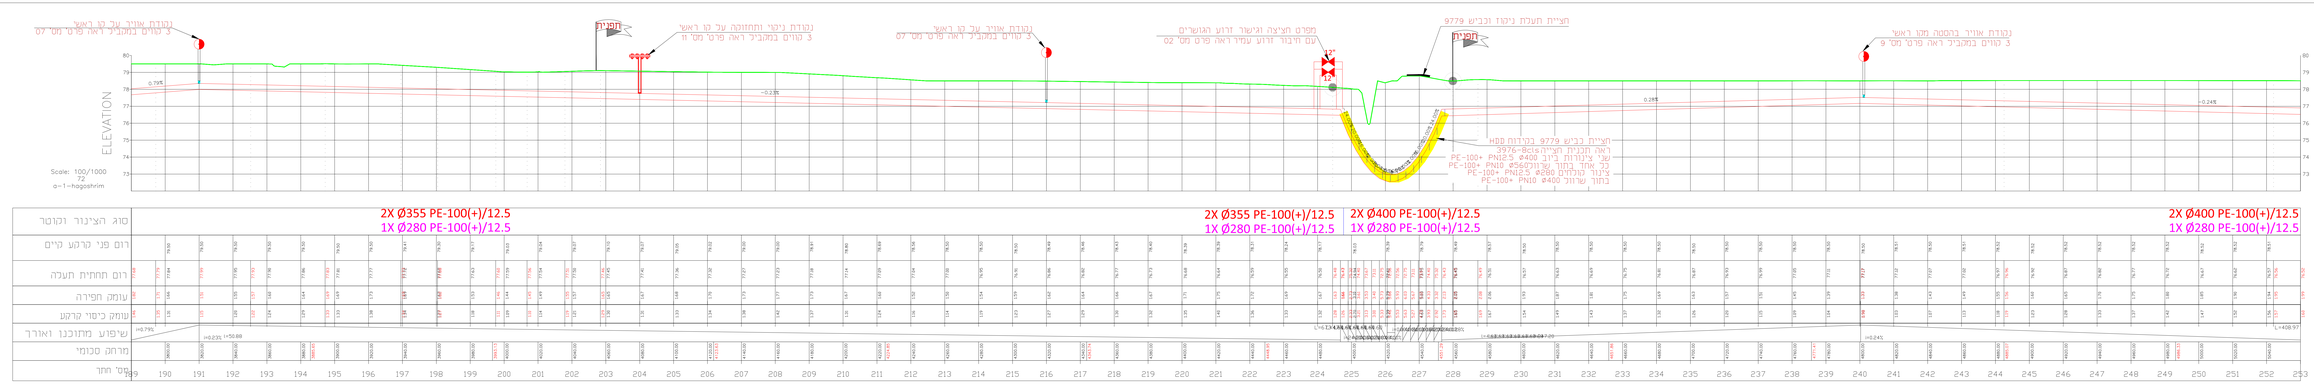

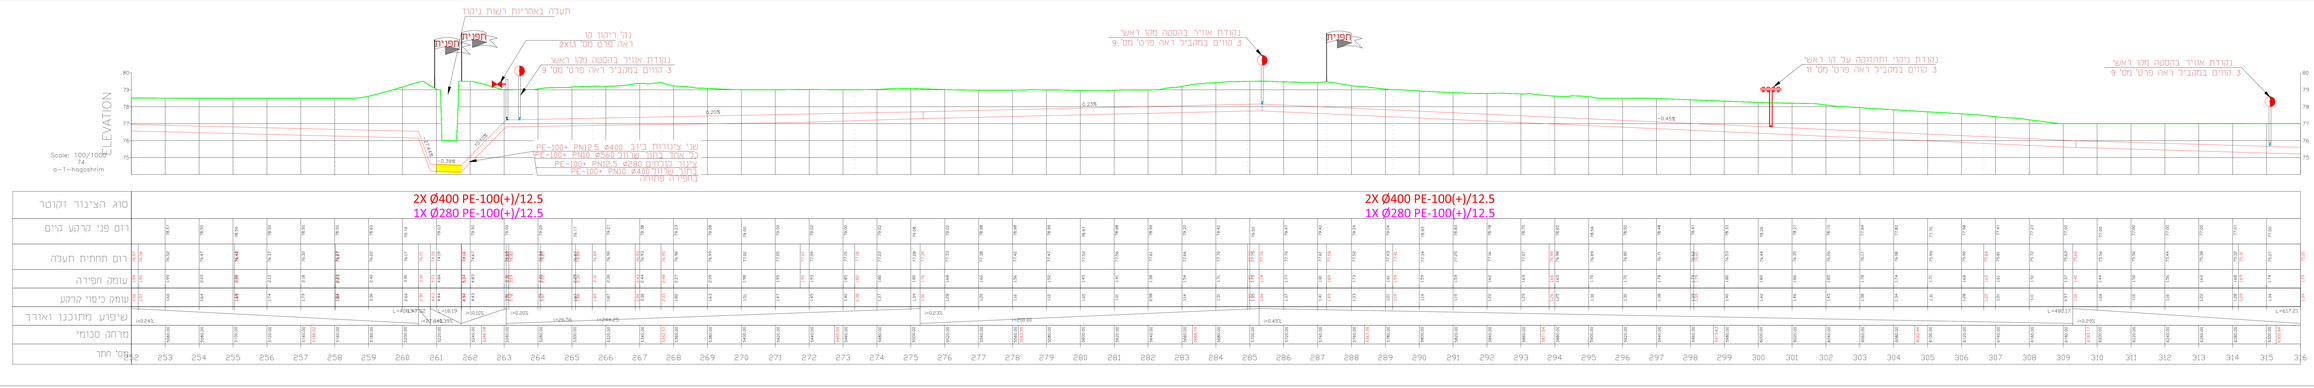

מקרא

- קו ביוב מתוכנן
- פני קרקע קיים
- מגוף חציצה
- שסתום אוויר

הערות ושינויים

מס'	תיאור	תאריך
5		
4		
3		
2		
1		

קנה: ראשוני / לביצוע / לביצוע

פלגי מים בע"מ
חברה לפיתוח מקורות מים
מחתם מ.א.סנידו 1812000
04-9893278 ,04-9893321
office@p-ma.co.il ,04-9893502 פקס
www.palgey-maim.co.il

DHVMED
ENVIRONMENT CONSULTING ENGINEERING

נתן עבוד

קלגלר גביר עליון
Kalgler Gabir Alyon and Partners Ltd.

מי התנור
Mei Hatanur Water Supply Corporation

תכנית

קווי הולכה
ממ"ש קדית שמונה
חתך לאורך
יתד 198-316

תאריך	02.2022	מכין
קנה	1:500	שם גר
מס' גיליון	3976-1Ls-2	בדק
		שם גיליון

H:\Data\2020\08-20-3976\04-Dwg\Drawings_Pbf\3976-1PLN.dwg