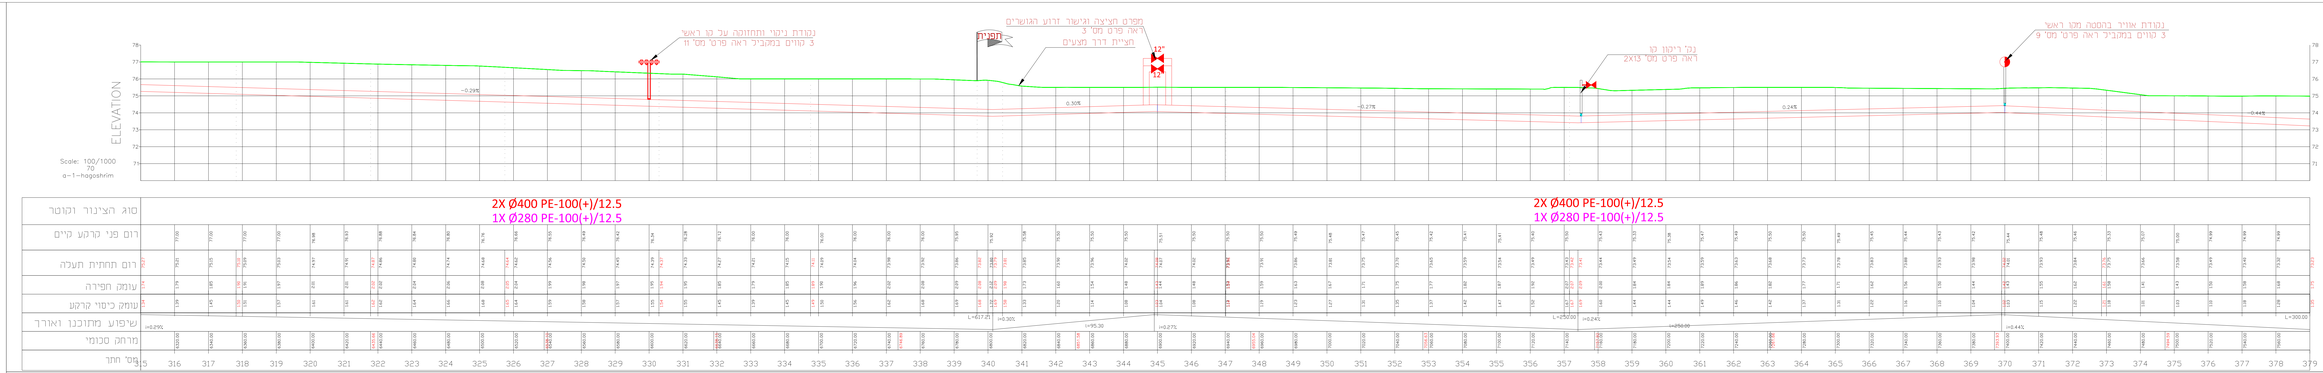

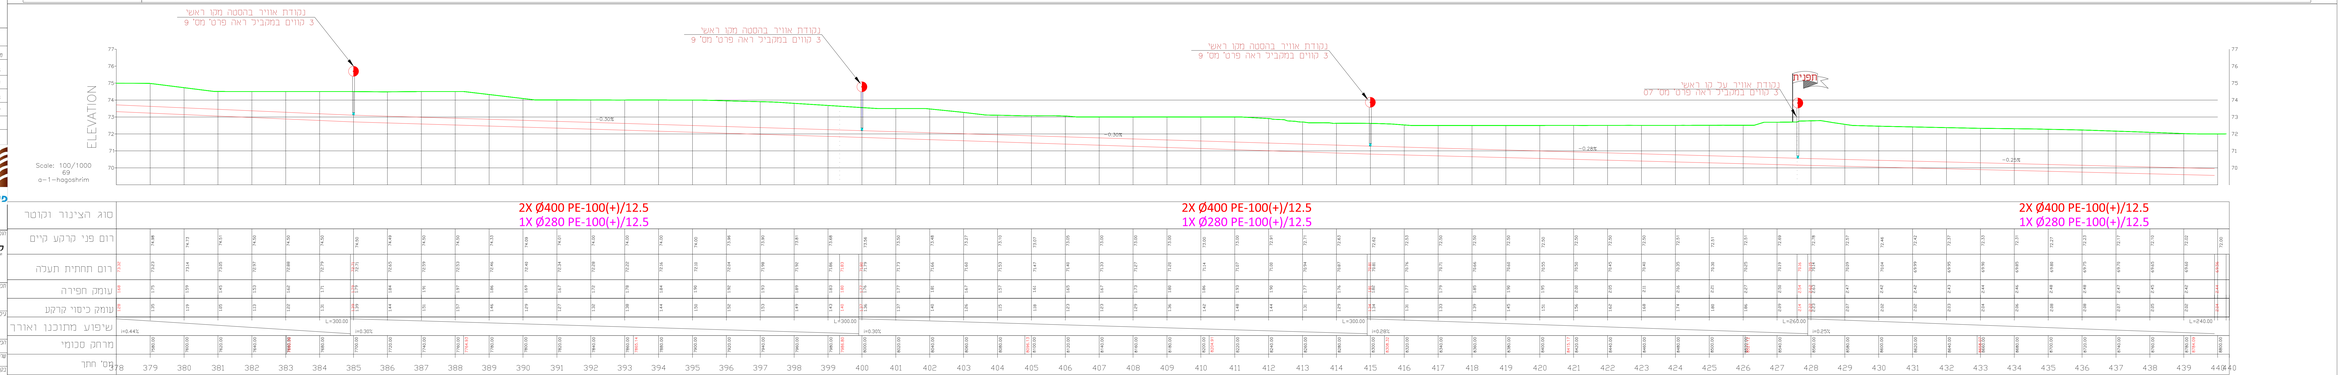

מקרא

- קו ביוב מתוכנן
- פני קרקע קיים
- מגרש חציצה
- שסתום אוויר

הערות ושינויים

מס'	תיאור	תאריך
5		
4		
3		
2		
1		

קנה: 1 | קטנה | לביצוע

פלגי מים בע"מ
חברה לפיתוח מקורות מים
מתחם ש.מ.ק.ו-דו 1812000
04-9893231 ,04-9893078 ,פקס
office@p-ma.co.il ,04-9893502
www.palgey-maim.co.il

DHVMED
ENVIRONMENT CONSULTING & ENGINEERING

קונסלנט קלכלי נגיל עלרון
מי התנור

תכנית	קווי הולכה מש"ש קדית שמונה
קנה	חתך לאורך יחד 315-440
תאריך	02.2022
מכין	אפיר וייזמן
מאשר	אפיר וייזמן
בנה	שאהין עוינאת
קנה	1:500
מס' עיון	3976-1Ls-3
גרסה	

N:\Data2020\08-20-3976\04-Dwg\Drawings_PM\3976-1PLN.dwg