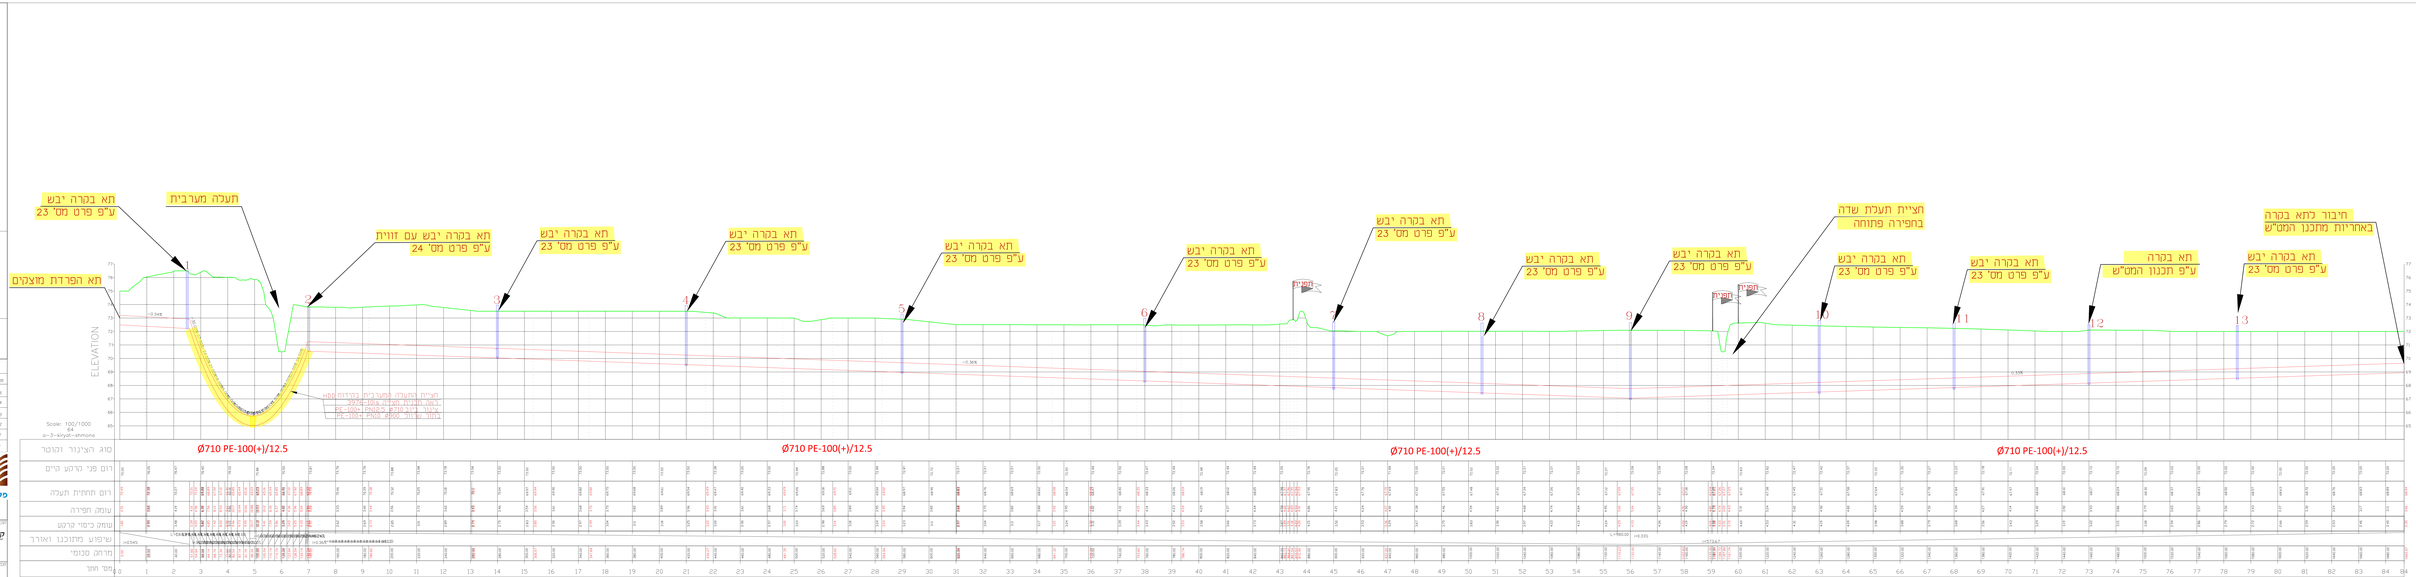

הערות ושינויים

מס	תיאור	תאריך
3		
4		
5		
6		
7		

שלב: ביצוע ● ראשוני ○ יישום ○

פלני מים בע"מ
חברה לניהול פקולות מים
מרחוב ה.מ.ל.מ 17/18 מ.ת. 18120850
טל. 04-9893231, 04-9893078
פקס
office@p-mazal.co.il
www.palgey-maim.co.il
DHVMED
ENVIRONMENT CONSULTING&ENGINEERING
קלרמן גל'ב עליון
מי התנבר

שם הפרויקט

קווי הולכה
ממ"ש קרית שמונה
תחת לאורך זרוע קרית שמונה
יתד 0-84

שרטט	אפיר ליפסון
מאשר	אפיר ליפסון
מספר	שאולן קוגמאן
תאריך	02.2022
קנ"מ	1:500
מס' גיליון	3976-1Ls-4

שם הקובץ

H:\Data\2020\28-20-3976\04-Dwg\Drawings_PM\3976-1PLN.dwg