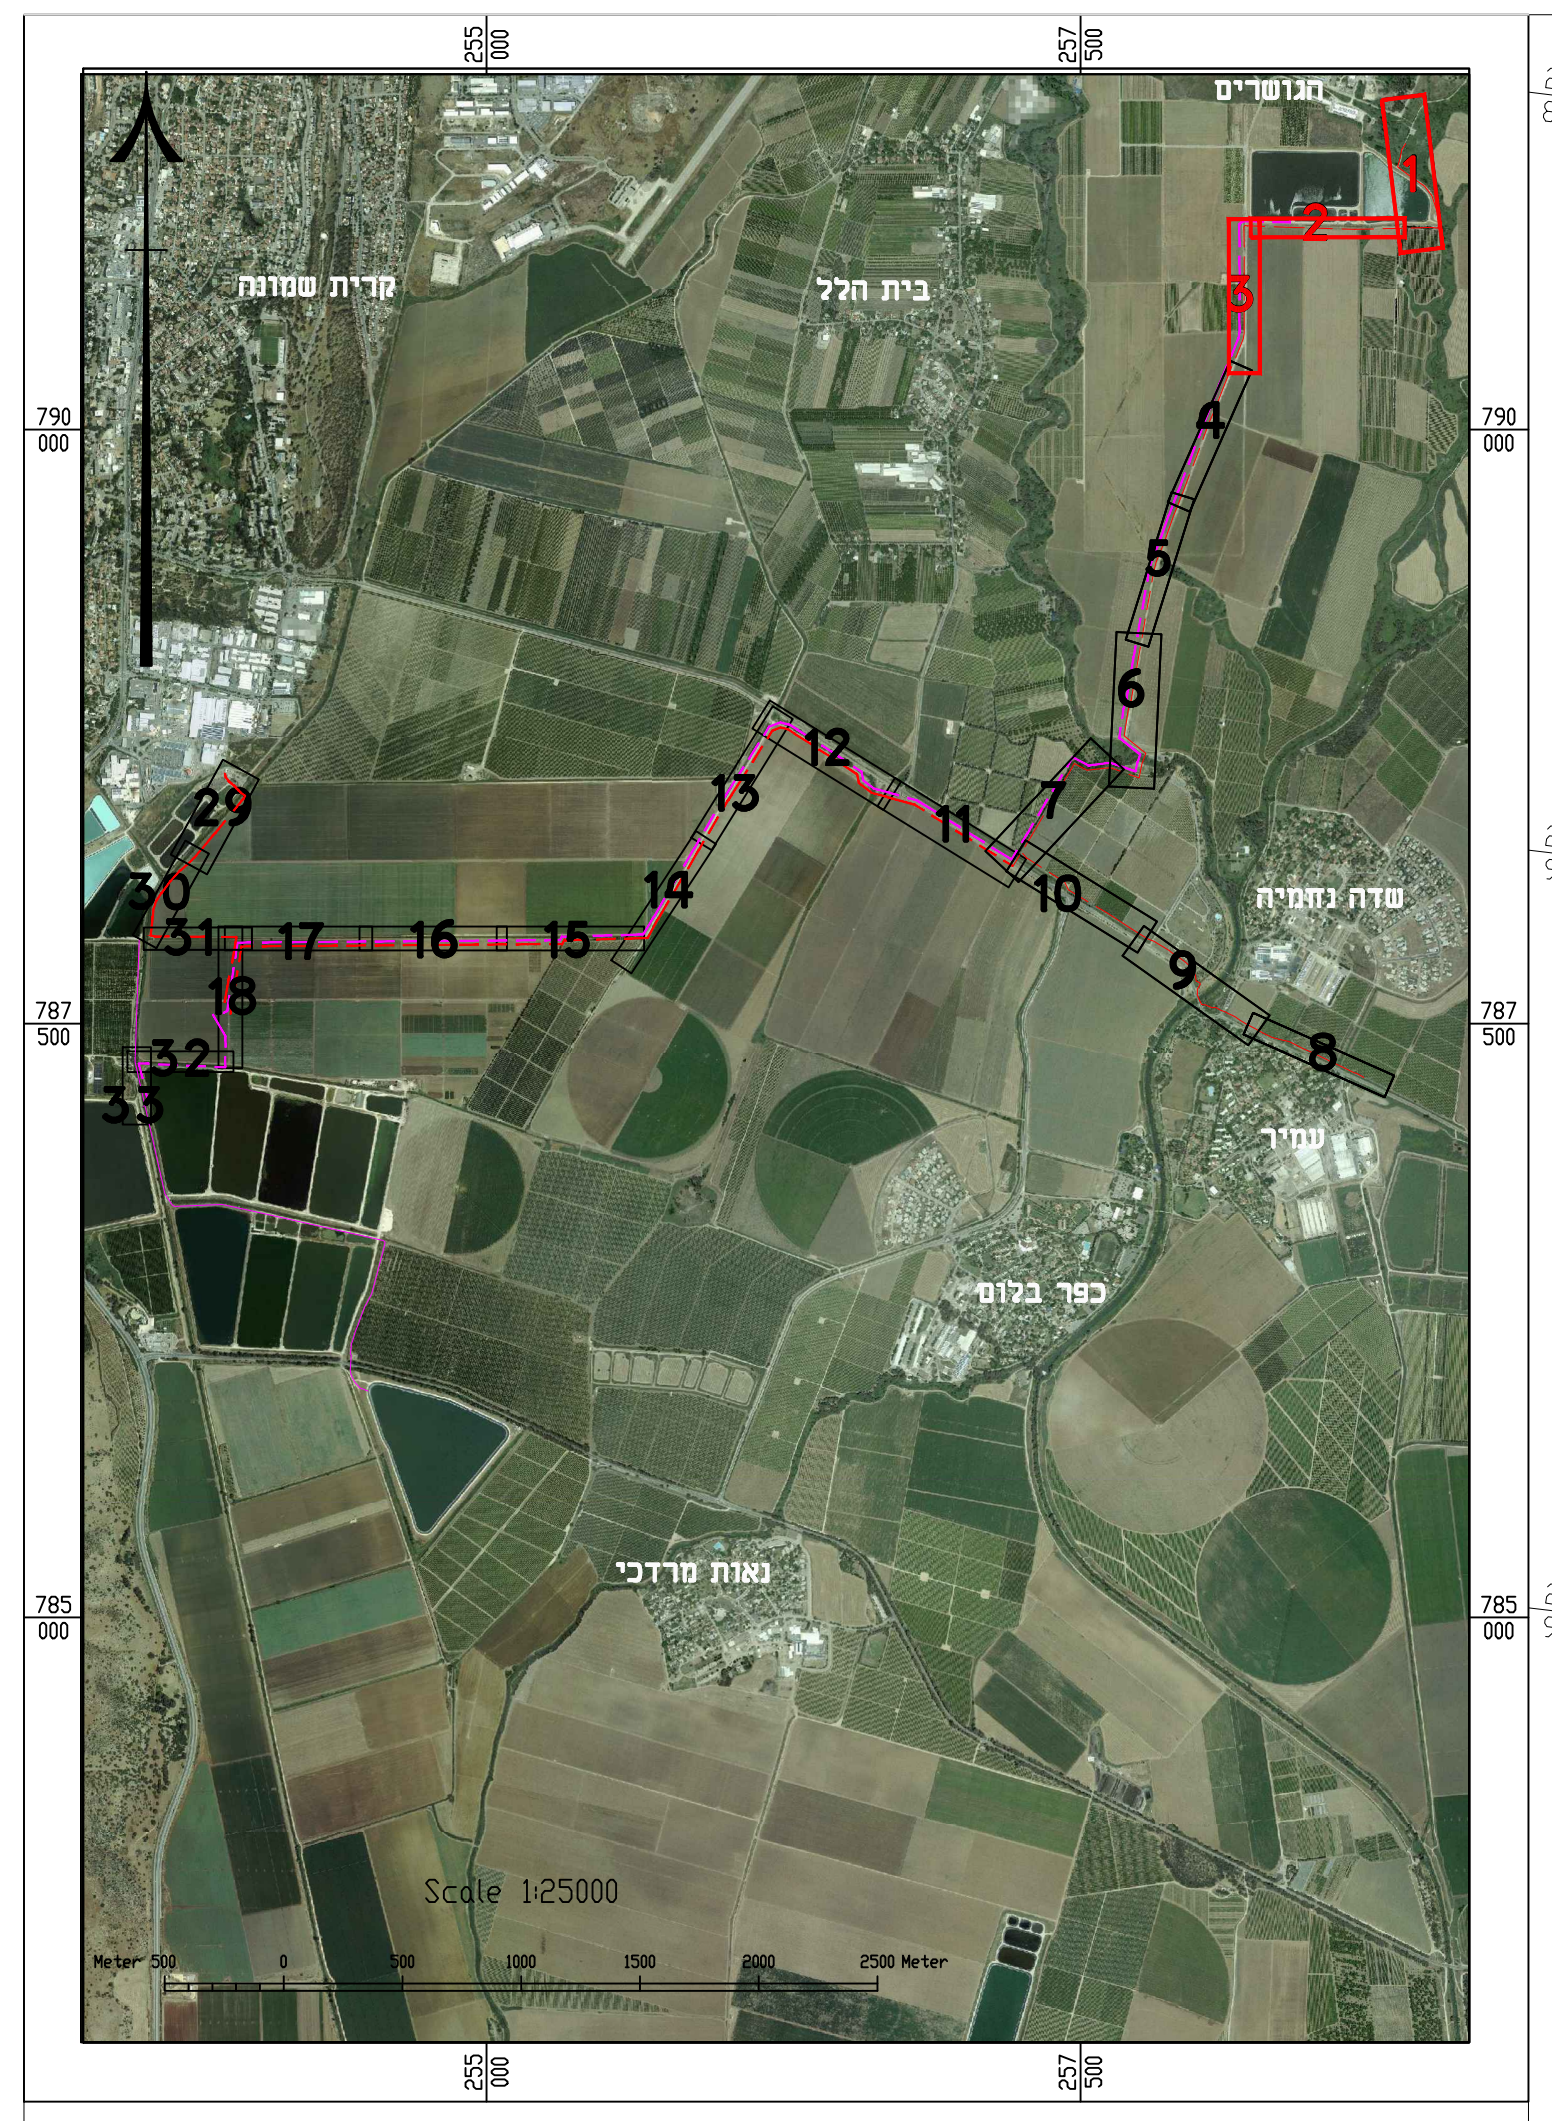
הגושרים
קרית שמונה
בית הלל
שדה נחמיה
עמיר
כפר בלום
נאות מרדכי
1
2
3
4
5
6
7
8
9
10
11
12
13
14
15
16
17
18
29
30
31
32
33
Scale 1:25000
Meter 500 0 500 1000 1500 2000 2500 Meter

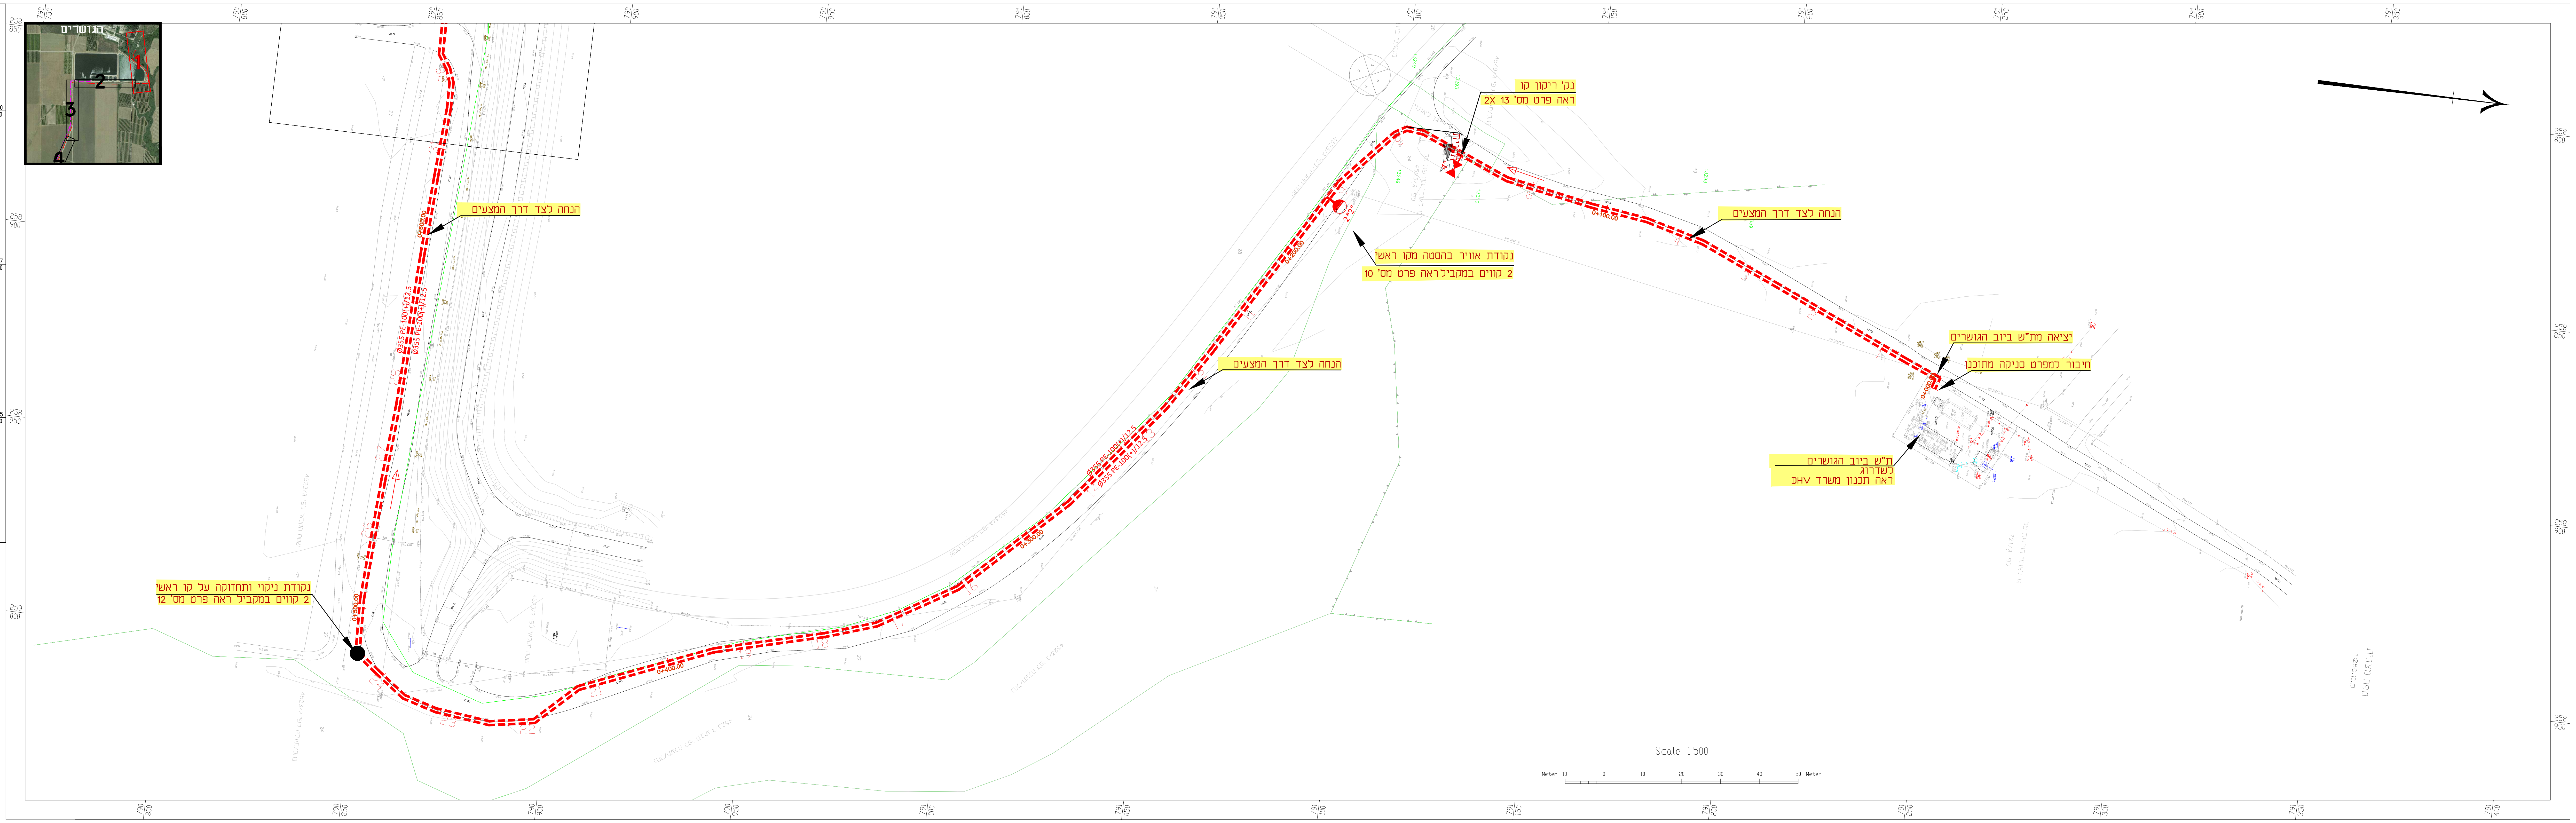
הגושרים
נק' ריקון קו
ראה פרט מס' 13 2X
הנחה לצד דרך המצעים
נקודת אוויר בהסטה מקו ראשי
2 קווים במקביל ראה פרט מס' 10
יציאה מת"ש ביוב הגושרים
חיבור למפרט סניקה מתוכנן
ת"ש ביוב הגושרים
לשדרוג
ראה תכנון משרד DHV
הנחה לצד דרך המצעים
הנחה לצד דרך המצעים
נקודת ניקוי ותחזוקה על קו ראשי
2 קווים במקביל ראה פרט מס' 12
Ø355 PE-100(+)/12.5
0+100.00
0+200.00
0+300.00
0+400.00
0+500.00
0+600.00
2*2"
Scale 1:500
Meter 10 0 10 20 30 40 50 Meter

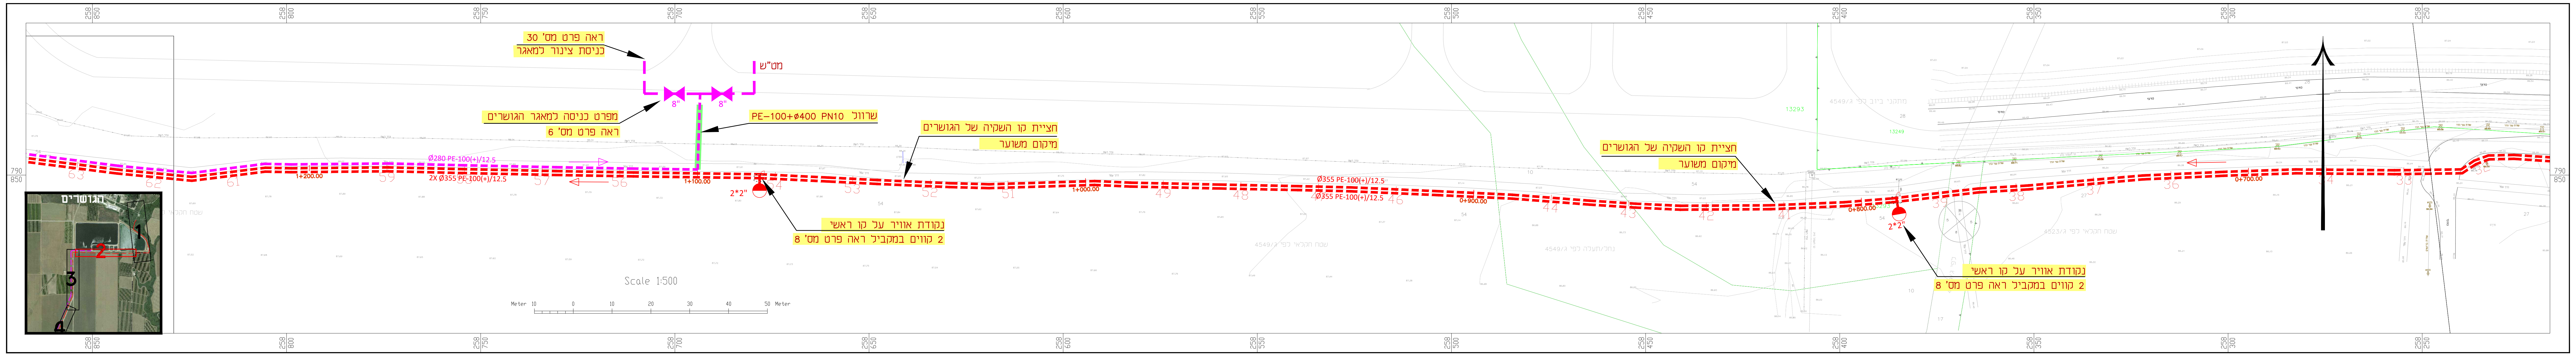
הגושרים
ראה פרט מס' 30
כניסת צינור למאגר
מט"ש
8"
8"
מפרט כניסה למאגר הגושרים
ראה פרט מס' 6
שרוול PE-100+ø400 PN10
חציית קו השקיה של הגושרים
מיקום משוער
Ø280 PE-100(+)/12.5
2X Ø355 PE-100(+)/12.5
1+100.00
1+000.00
0+900.00
0+800.00
2*2"
נקודת אוויר על קו ראשי
2 קווים במקביל ראה פרט מס' 8
חציית קו השקיה של הגושרים
מיקום משוער
נקודת אוויר על קו ראשי
2 קווים במקביל ראה פרט מס' 8
Scale 1:500
Meter 10 0 10 20 30 40 50 Meter

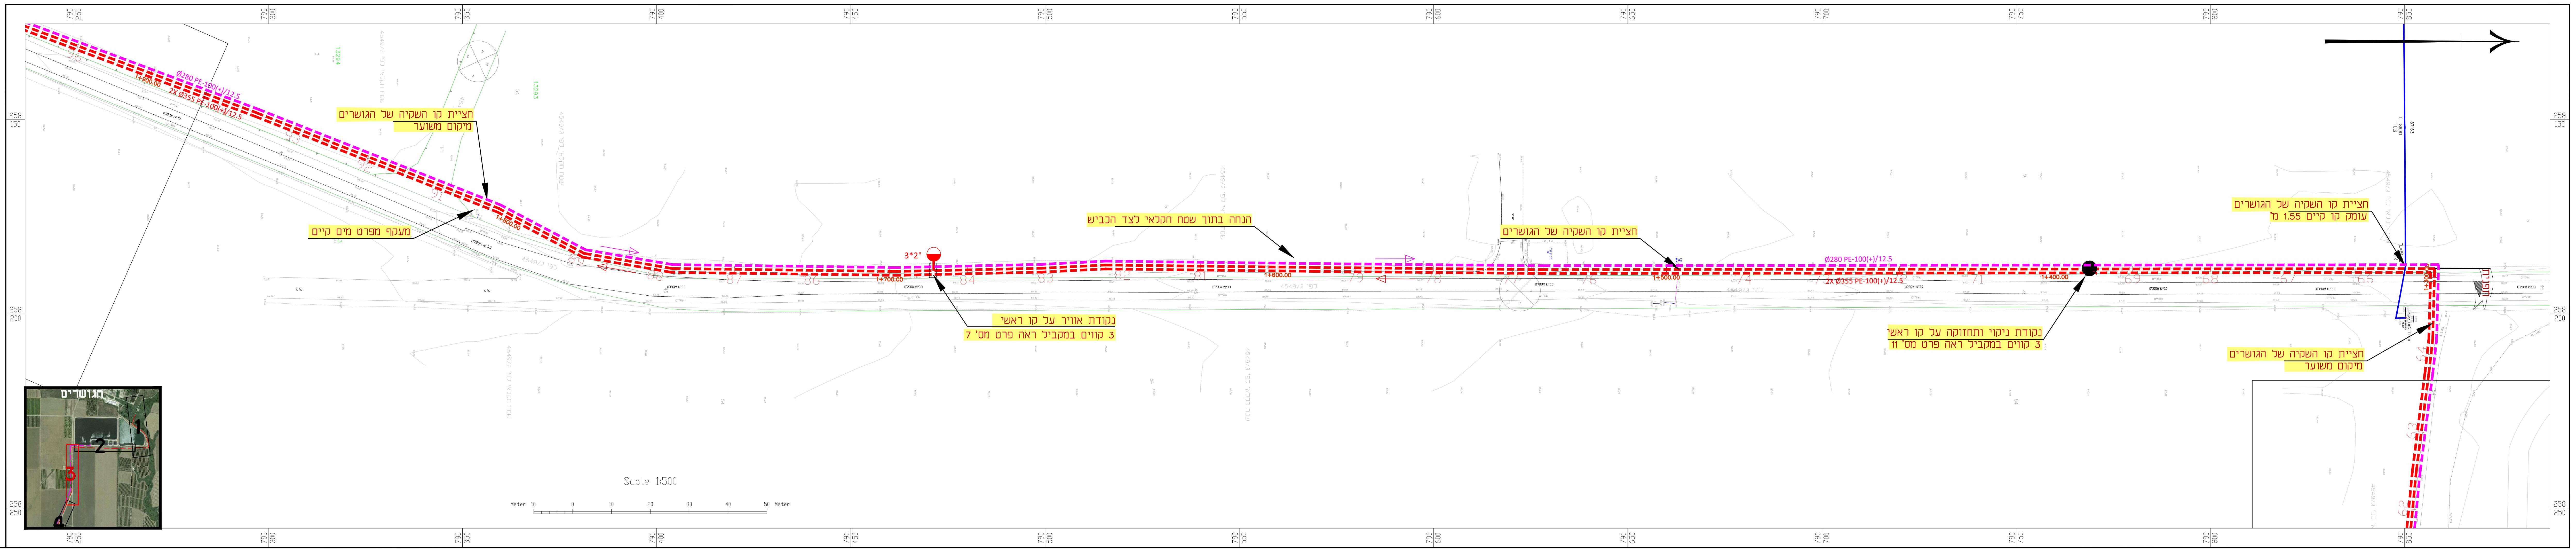
הגושרים
חציית קו השקיה של הגושרים
מיקום משוער
מעקף מפרט מים קיים
1+800.00
1+700.00
1+600.00
1+500.00
1+400.00
1+300.00
3*2"
נקודת אוויר על קו ראשי
3 קווים במקביל ראה פרט מס' 7
הנחה בתוך שטח חקלאי לצד הכביש
חציית קו השקיה של הגושרים
Ø280 PE-100(+)/12.5
2X Ø355 PE-100(+)/12.5
נקודת ניקוי ותחזוקה על קו ראשי
3 קווים במקביל ראה פרט מס' 11
חציית קו השקיה של הגושרים
עומק קו קיים 1.55 מ'
חציית קו השקיה של הגושרים
מיקום משוער
Scale 1:500
Meter 10 0 10 20 30 40 50 Meter

מקרא:

קו ביוב קיים	━
קו מים קיים	━
קו ביוב מתוכנן	╍
קו קולחים מתוכנן	╍
שרוול מתוכנן	▬
מגוף ביוב מתוכנן	⋈
מגוף קולחים מתוכנן	⋈
חצר שסתומי אוויר מתוכננת	◐
חצר ניקוי ותחזוקה מתוכננת	●
שוחת ניקוי תחזוקה ושסתומי אוויר על קו לחץ גרביטציה	○
נק' כניסת/יציאת מקדח	◎

הערות ושינויים

מס'	תיאור	תאריך
.5		
.4		
.3		
.2		
.1		

לעיון ○ לאישור ○ למכרז ● לביצוע ○

פלגי מים בע"מ
חברה לפיתוח מקורות מים
מתחם מ.א.מגידו 1812000
טל. 04-9893078, 04-9893231
פקס.04-9893502, office@p-ma.co.il
www.palgey-maim.co.il

DHVMED
ENVIRONMENT.CONSULTING.ENGINEERING

הוכן עבור
קולחי גליל עליון בע"מ
תאגיד המים של מועצה אזורית הגליל העליון
מי התנור
זורמים עד אליך

תכנית
קווי הולכה
מט"ש קרית שמונה

גיליון
תנוחה זרוע הגושרים
יתד 0-96

הכין: אמיר וייסמן
שרטט: אמיר וייסמן
בקר: שאהין עוינאת
מהדורה:
שם קובץ:
תאריך: 02.2022
קנ"מ: 1:500
מס' גיליון: 3976-1PLN-1

H:\Data2020\08-20-3976\04-Dwg\Drawings_PM\3976-1PLN.dwg