26	אוגן"Ø12 בהתאם לאביזר המותאם
28	אוגן"Ø16 בהתאם לאביזר המותאם
29	אוגן"Ø20 בהתאם לאביזר המותאם
44	קשת 90° "Ø8 סקדואל 40 לריתוך עם ציפוי פנים בטון רב אלומינה ועטיפת פ.א. משוחל מבחוץ
45	קשת90° "Ø10 סקדואל 40 לריתוך עם ציפוי פנים בטון רב אלומינה ועטיפת פ.א. משוחל מבחוץ
46	קשת90° "Ø12 סקדואל 40 לריתוך עם ציפוי פנים בטון רב אלומינה ועטיפת פ.א. משוחל מבחוץ
48	קשת90° "Ø16 סקדואל 40 לריתוך עם ציפוי פנים בטון רב אלומינה ועטיפת פ.א. משוחל מבחוץ
49	קשת90° "Ø20 סקדואל 40 לריתוך עם ציפוי פנים בטון רב אלומינה ועטיפת פ.א. משוחל מבחוץ
54	קשת 45° "Ø8 סקדואל 40 לריתוך עם ציפוי פנים בטון רב אלומינה ועטיפת פ.א. משוחל מבחוץ
65	מעבר קוטר קונצנטרי"Ø8-"Ø10 לריתוך סקדואל 40 עם ציפוי פנים בטון רב אלומינה בפנים ועטיפת פ.א משוחל מבחוץ.
68	מעבר קוטר קונצנטרי"Ø12-"Ø16 לריתוך סקדואל 40 עם ציפוי פנים בטון רב אלומינה בפנים ועטיפת פ.א משוחל מבחוץ.
69	מעבר קוטר קונצנטרי"Ø16-"Ø20 לריתוך סקדואל 40 עם ציפוי פנים בטון רב אלומינה בפנים ועטיפת פ.א משוחל מבחוץ.
74	מסעף T "Ø8 לריתוך סקדואל 40 עם ציפוי פנים בטון רב אלומינה בפנים ועטיפת פ.א משוחל מבחוץ.
75	מסעף T "Ø10לריתוך סקדואל 40 עם ציפוי פנים בטון רב אלומינה בפנים ועטיפת פ.א משוחל מבחוץ.
76	מסעף T "Ø12לריתוך סקדואל 40 עם ציפוי פנים בטון רב אלומינה בפנים ועטיפת פ.א משוחל מבחוץ.
78	מסעף T "Ø16לריתוך סקדואל 40 עם ציפוי פנים בטון רב אלומינה בפנים ועטיפת פ.א משוחל מבחוץ.
79	מסעף T "Ø20לריתוך סקדואל 40 עם ציפוי פנים בטון רב אלומינה בפנים ועטיפת פ.א משוחל מבחוץ.
111	מגוף טריז צר"Ø3 תוצרת רפאל דגם TRS או ש"ע מצופה רילסן עם מכלול פנימי עשוי פלב"מ 316 מותאם לביוב תוצרת רפאל או ש"ע.
112	מגוף טריז צר"Ø4 תוצרת רפאל דגם TRS או ש"ע מצופה רילסן עם מכלול פנימי עשוי פלב"מ 316 מותאם לביוב תוצרת רפאל או ש"ע.
114	מגוף טריז צר"Ø8 תוצרת רפאל דגם TRS או ש"ע מצופה רילסן עם מכלול פנימי עשוי פלב"מ 316 מותאם לביוב תוצרת רפאל או ש"ע.
115	מגוף טריז צר"Ø10 תוצרת רפאל דגם TRS או ש"ע מצופה רילסן עם מכלול פנימי עשוי פלב"מ 316 מותאם לביוב תוצרת רפאל או ש"ע.
116	מגוף טריז צר "Ø12תוצרת רפאל דגם TRS או ש"ע מצופה רילסן עם מכלול פנימי עשוי פלב"מ 316 מותאם לביוב תוצרת רפאל או ש"ע.
118	מגוף טריז צר "Ø16תוצרת רפאל דגם TRS או ש"ע מצופה רילסן עם מכלול פנימי עשוי פלב"מ 316 מותאם לביוב תוצרת רפאל או ש"ע.
154	מד ספיקה "Ø8 אלקטרומגנטי מתאים לעבודה עם שפכים תוצרת SIEMENS דגם MAGFLO או ש"ע
161	שסתום אויר לביוב דגם D-25 בקוטר "2 עם אוגן נגדית בקוטר "3 תוצרת א.ר.י. או ש"ע
162	שסתום אויר לביוב דגם D-26 בקוטר "3 עם אוגן נגדית "3 תוצרת א.ר.י. או ש"ע
183	אוגן עיוור "Ø6
184	אוגן עיוור "Ø8
185	אוגן עיוור "Ø10
186	אוגן עיוור "Ø12
188	אוגן עיוור "Ø16
254	אלחוזר "Ø8 עם פתח עליון דגם NR-040FS תוצרת א.ר.י. או ש"ע כולל מוטות ומשקולות יעודי לעבודה בביוב
373	תותב לאוגן "Ø6 מפ.א. מחובר בריתוך פנים
374	תותב לאוגן"Ø8 מפ.א. מחובר בריתוך פנים
375	תותב לאוגן"Ø10 מפ.א. מחובר בריתוך פנים
376	תותב לאוגן"Ø12 מפ.א. מחובר בריתוך פנים
378	תותב לאוגן"Ø16 מפ.א. מחובר בריתוך פנים
379	תותב לאוגן"Ø20 מפ.א. מחובר בריתוך פנים

פרט מס' 6- מפרט כניסה למאגר הגושרים- קולחים

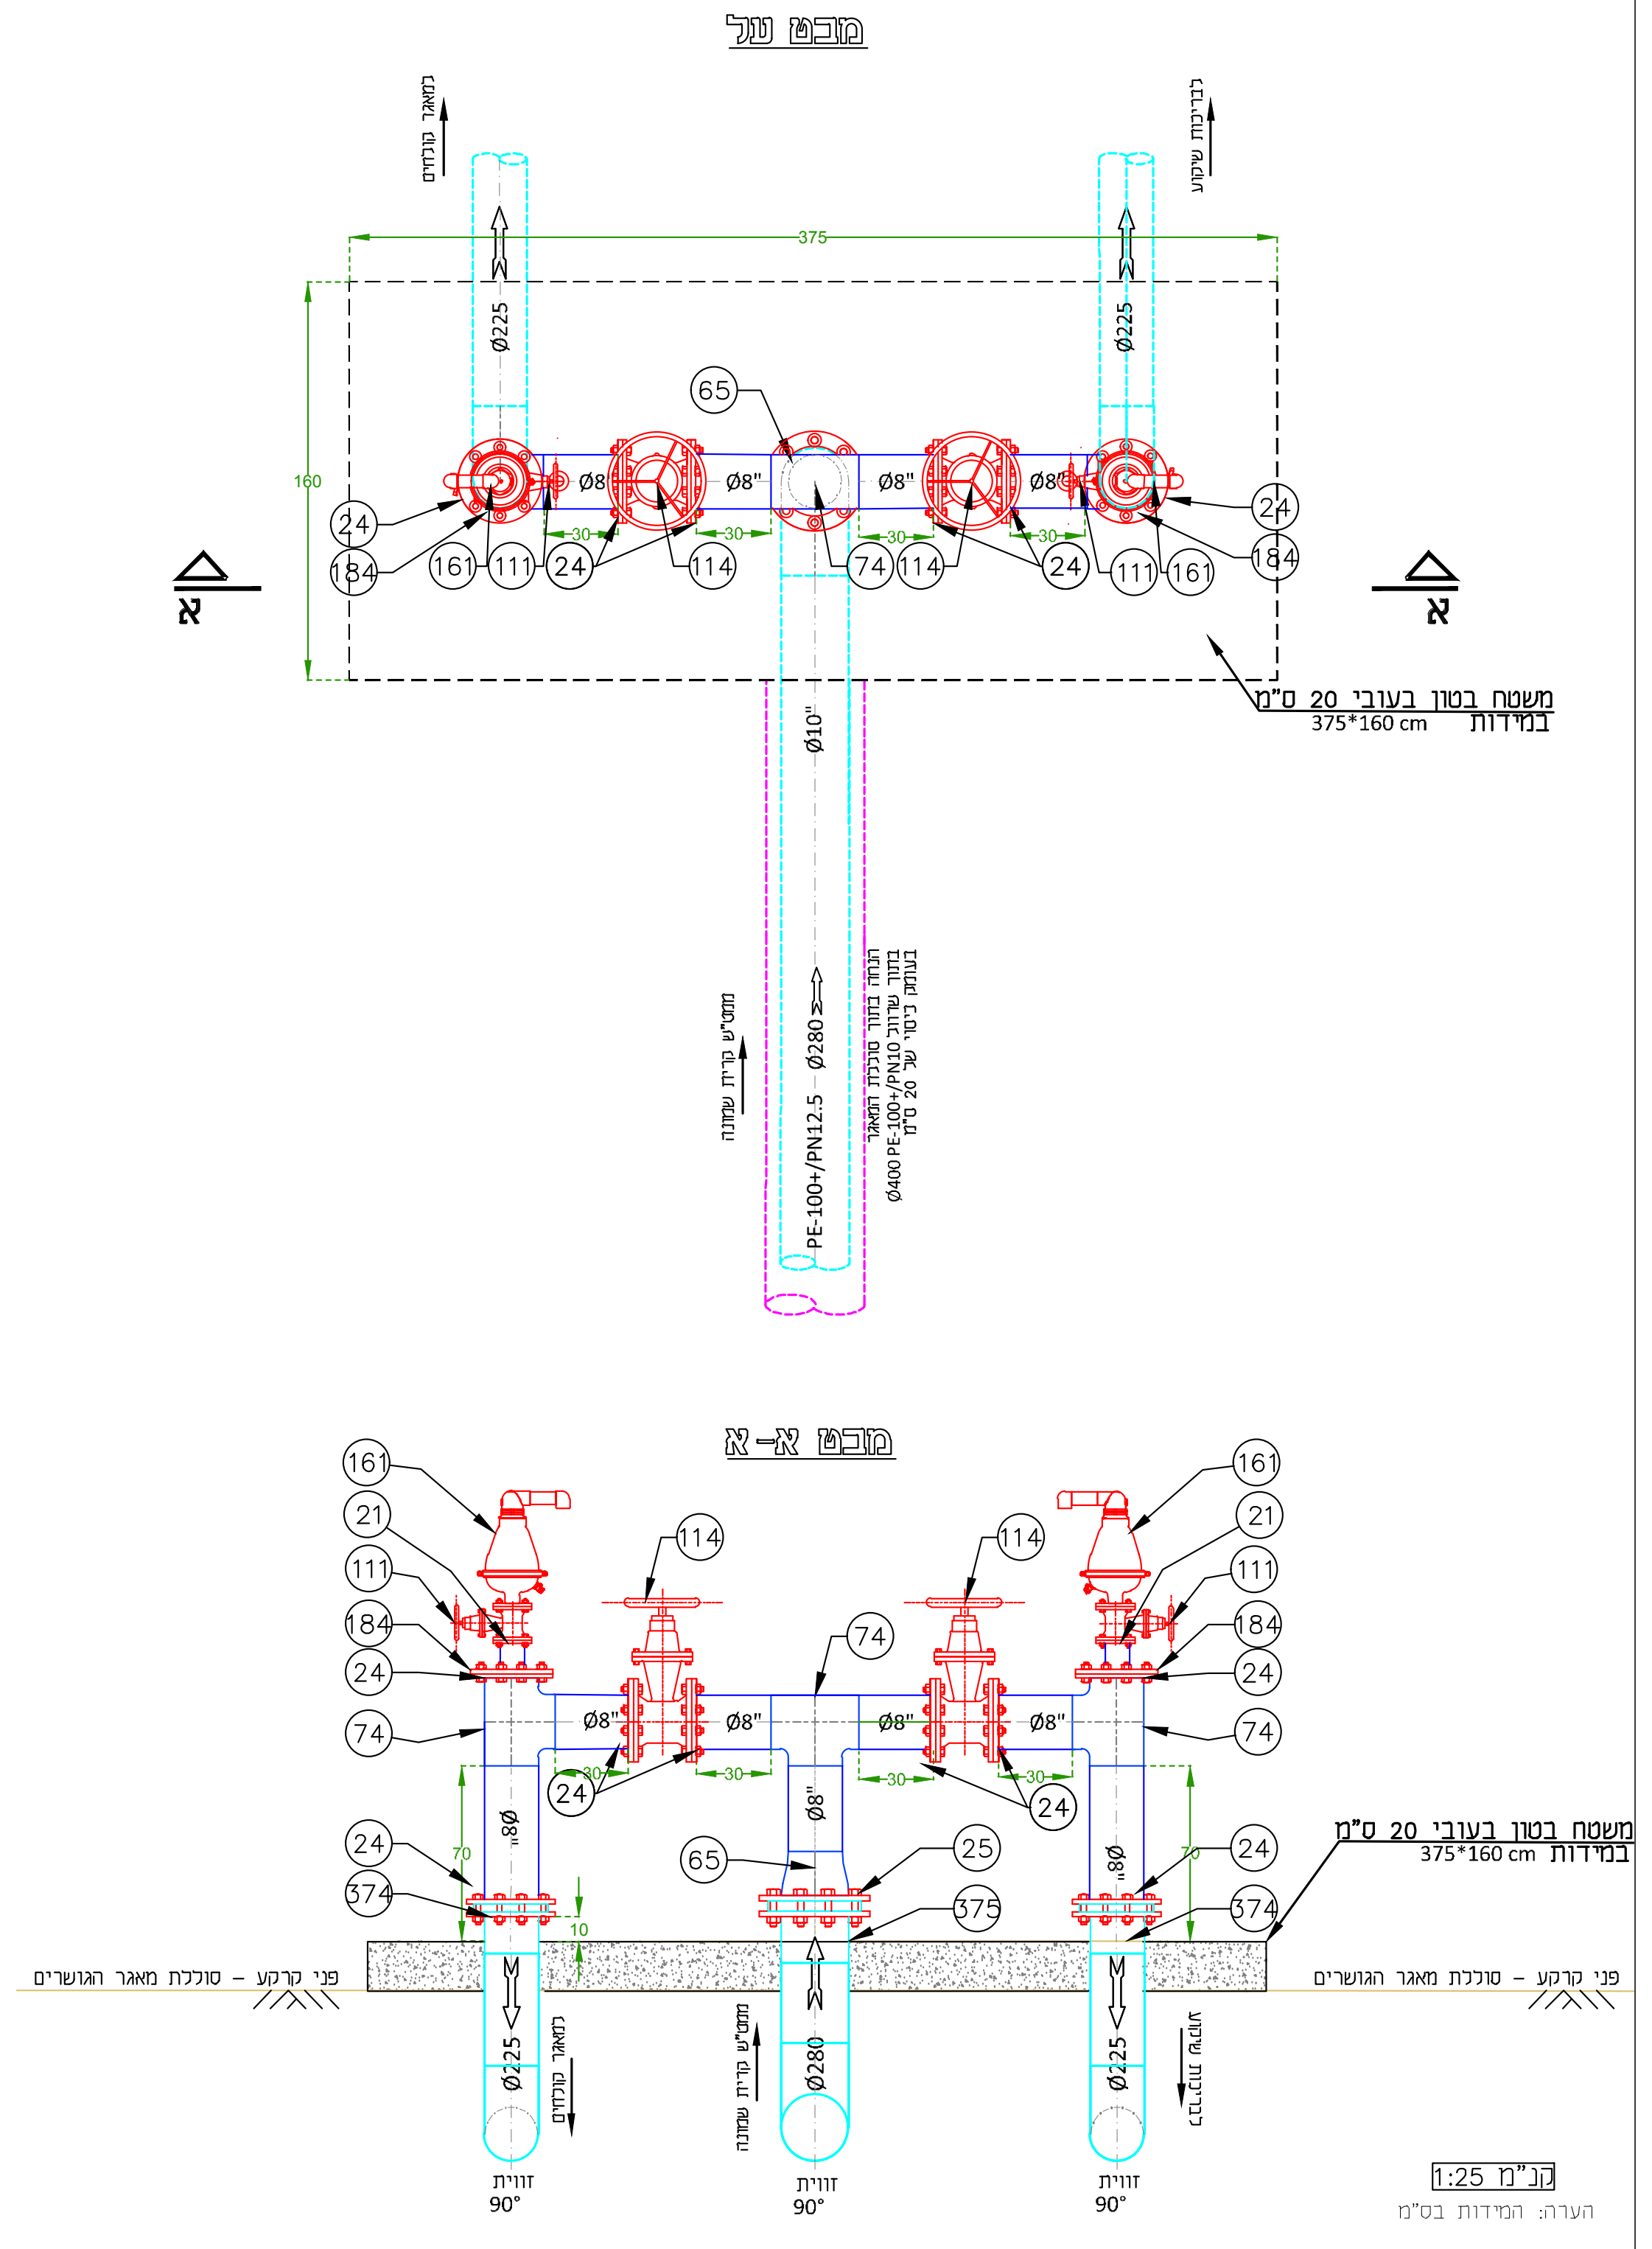
מבט על
לבריכת שיקוע
למאגר קולחים
375
Ø225
Ø10"
Ø8"
Ø280 PE-100+/PN12.5
משטח בטון בעובי 20 ס"מ בגדרות 375*160 cm
מבט א-א
פני קרקע – סוללת מאגר הגושרים
זווית 90°

קנ"מ 1:25
הערה: המידות בס"מ

פרט מס' 9-נק' אוויר בהסטה מקו ראשי- 3 קווים במקביל

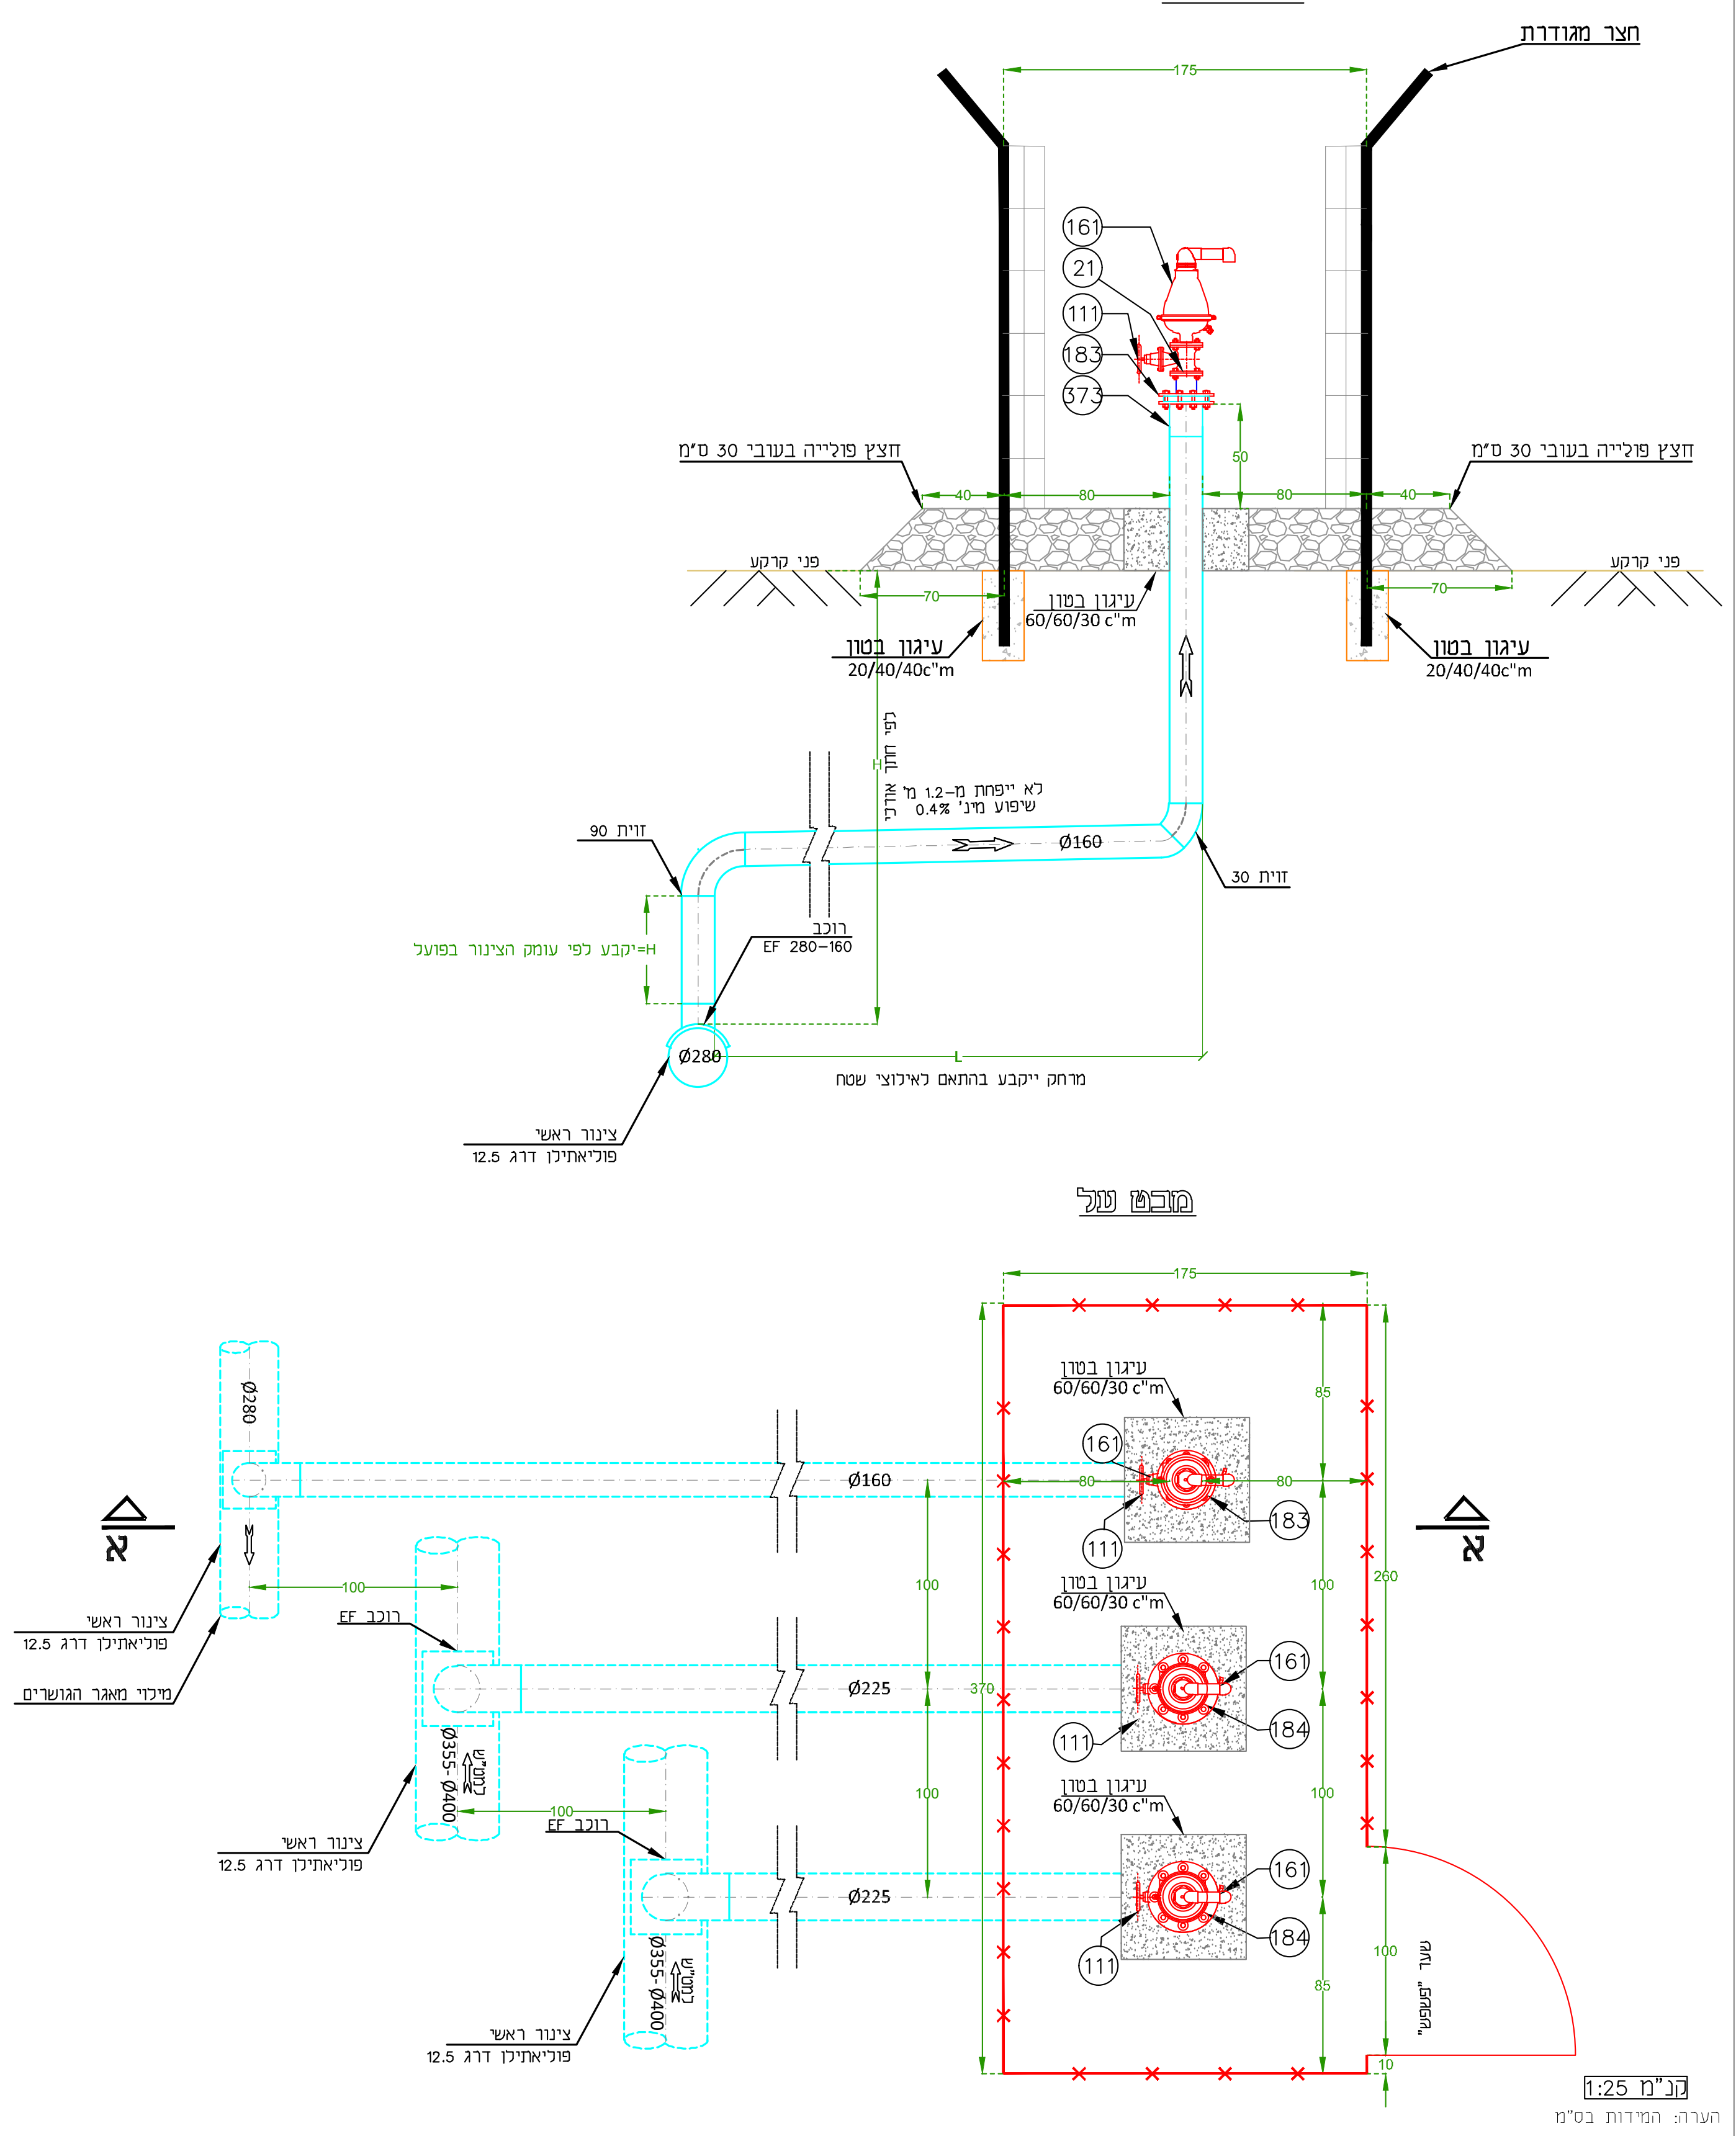
מבט א-א
חצר מגודרת
175
חצץ פולייה בעובי 30 ס"מ
פני קרקע
עיגון בטון 20/40/40c"m
עיגון בטון 60/60/30 c"m
Ø160
Ø225
Ø280
רוכב EF 280-160
צינור ראשי פוליאתילן דרג 12.5
מבט על
ניקוז מאגר הגושרים

קנ"מ 1:25
הערה: המידות בס"מ

פרט מס' 10-נק' אוויר בהסטה מקו ראשי- 2 קווים במקביל

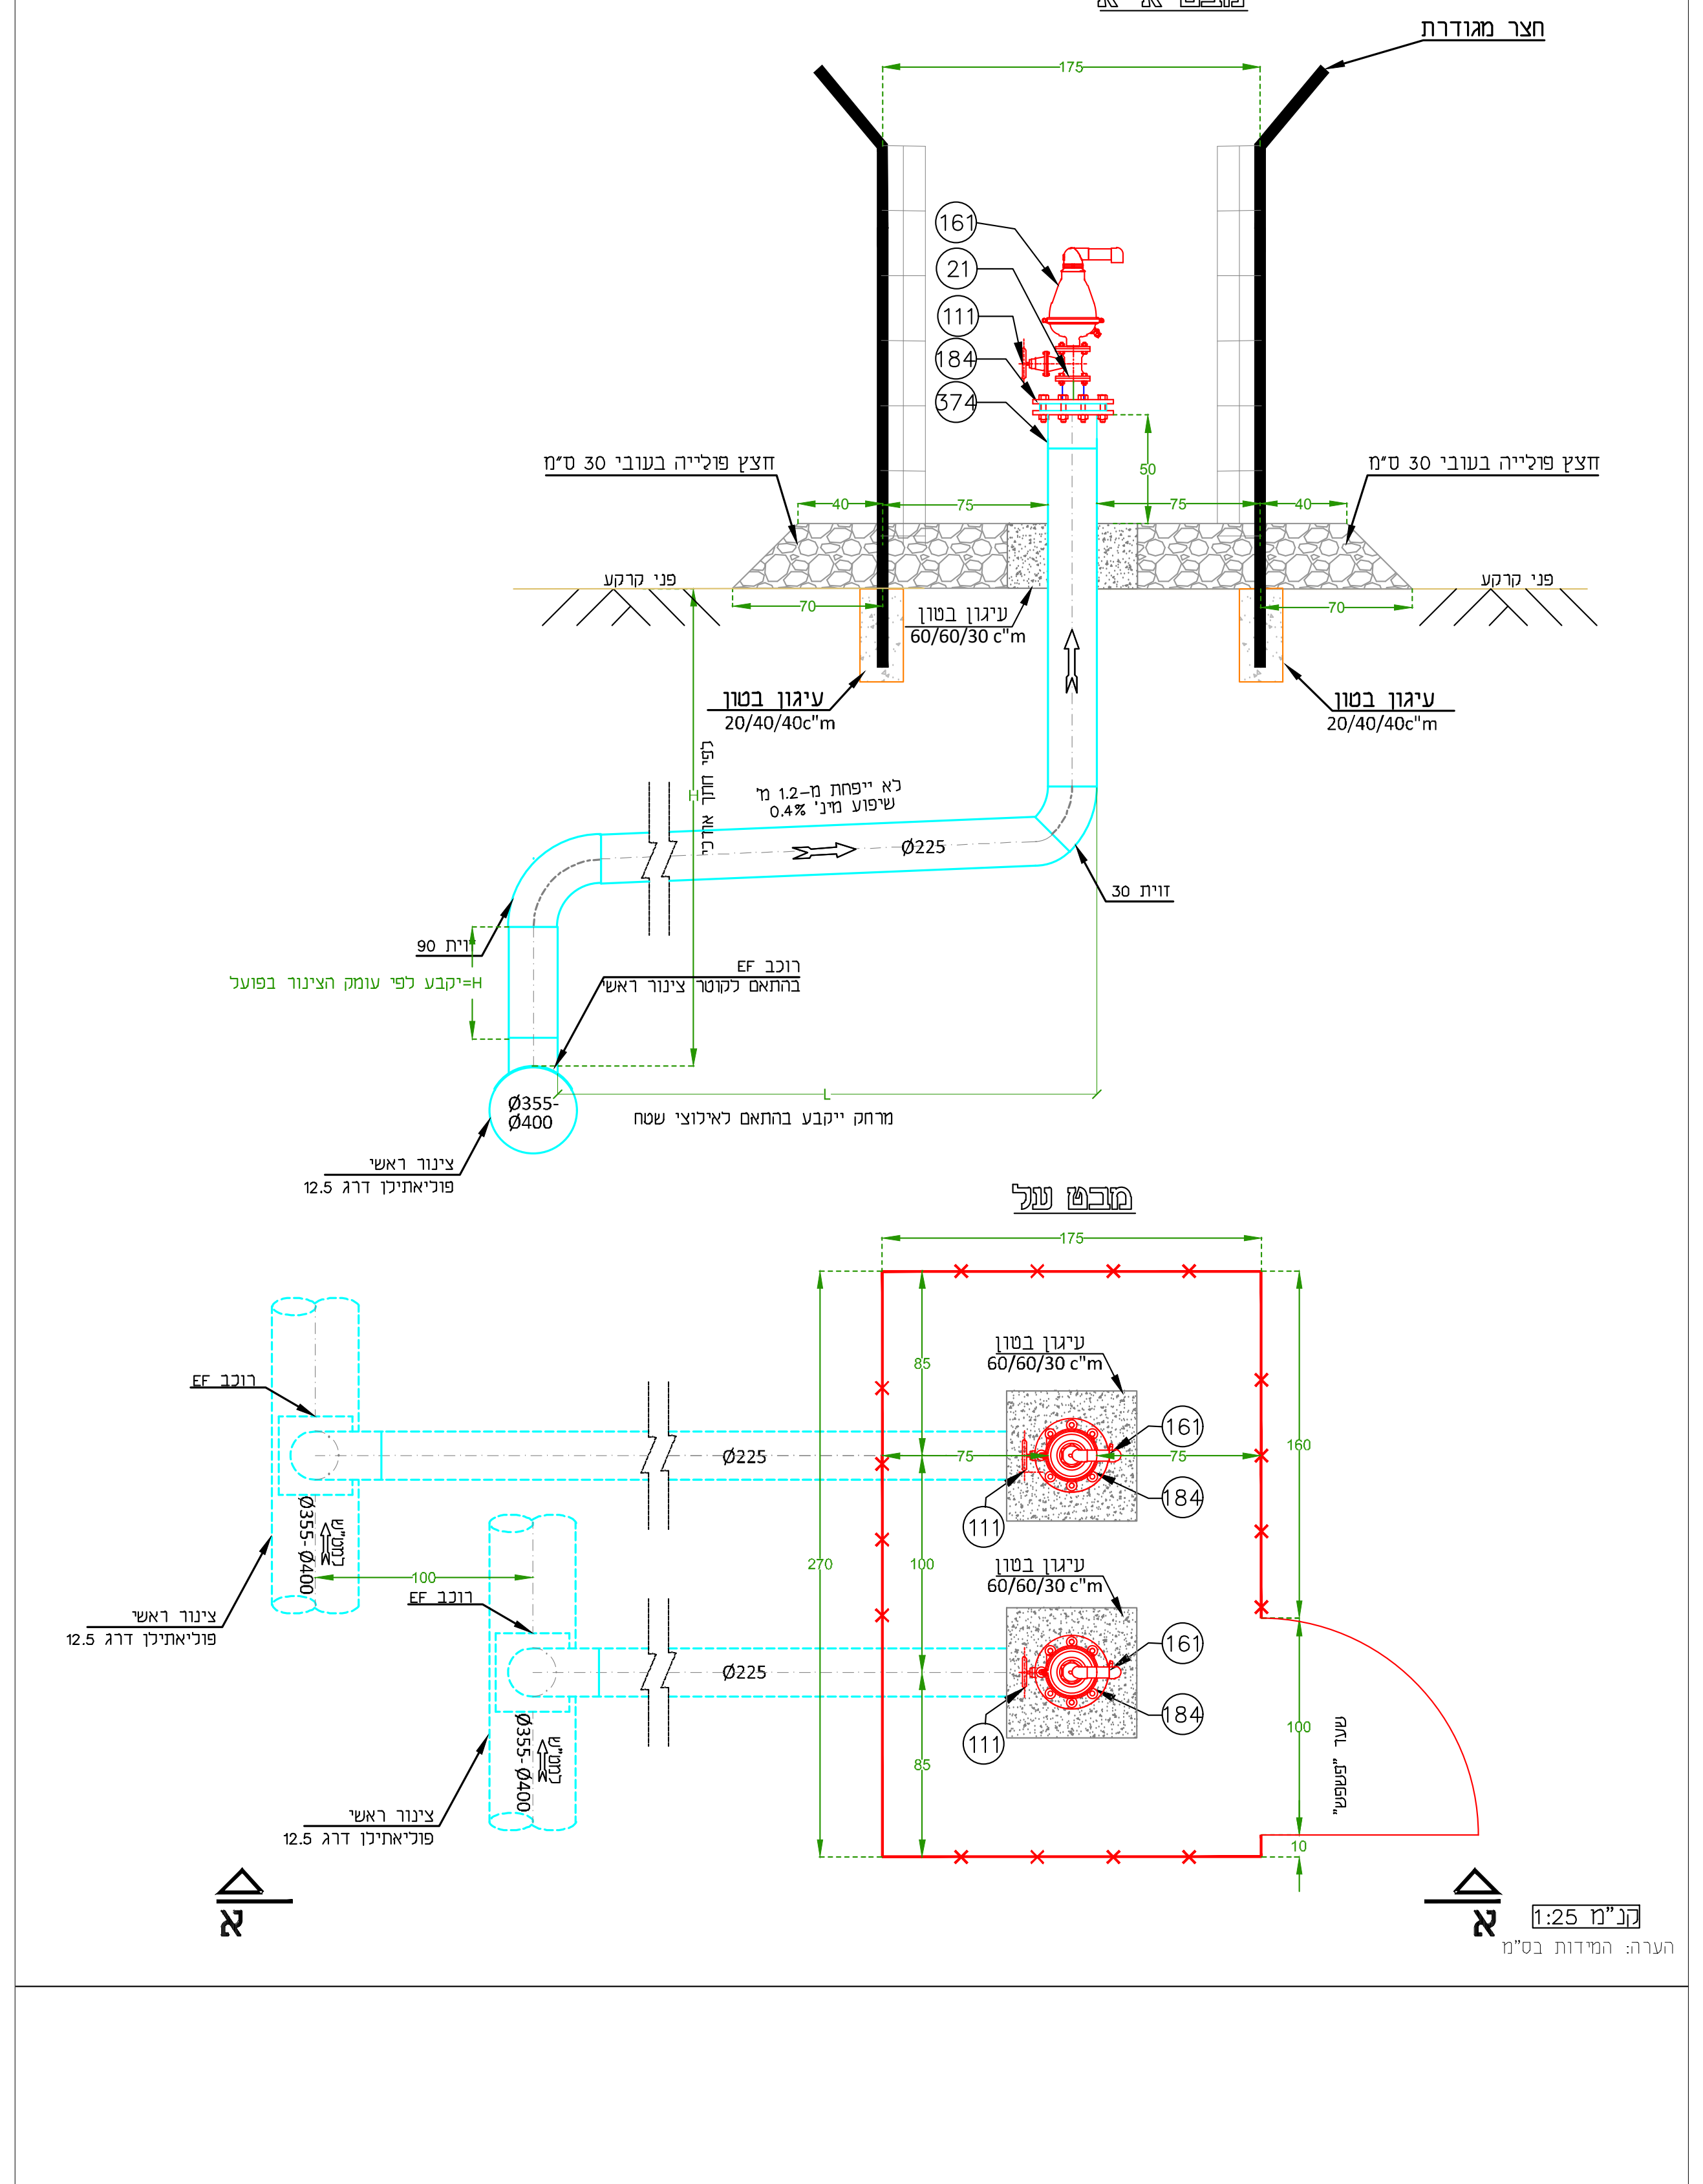
מבט א-א
חצר מגודרת
175
חצץ פולייה בעובי 30 ס"מ
פני קרקע
עיגון בטון 20/40/40c"m
עיגון בטון 60/60/30 c"m
Ø225
Ø355-Ø400
רוכב EF בהתאם לקוטר צינור ראשי
צינור ראשי פוליאתילן דרג 12.5
מבט על

קנ"מ 1:25
הערה: המידות בס"מ

פרט מס' 11-נק' ניקוי ותחזוקה על קו ראשי- 3 קווים במקביל

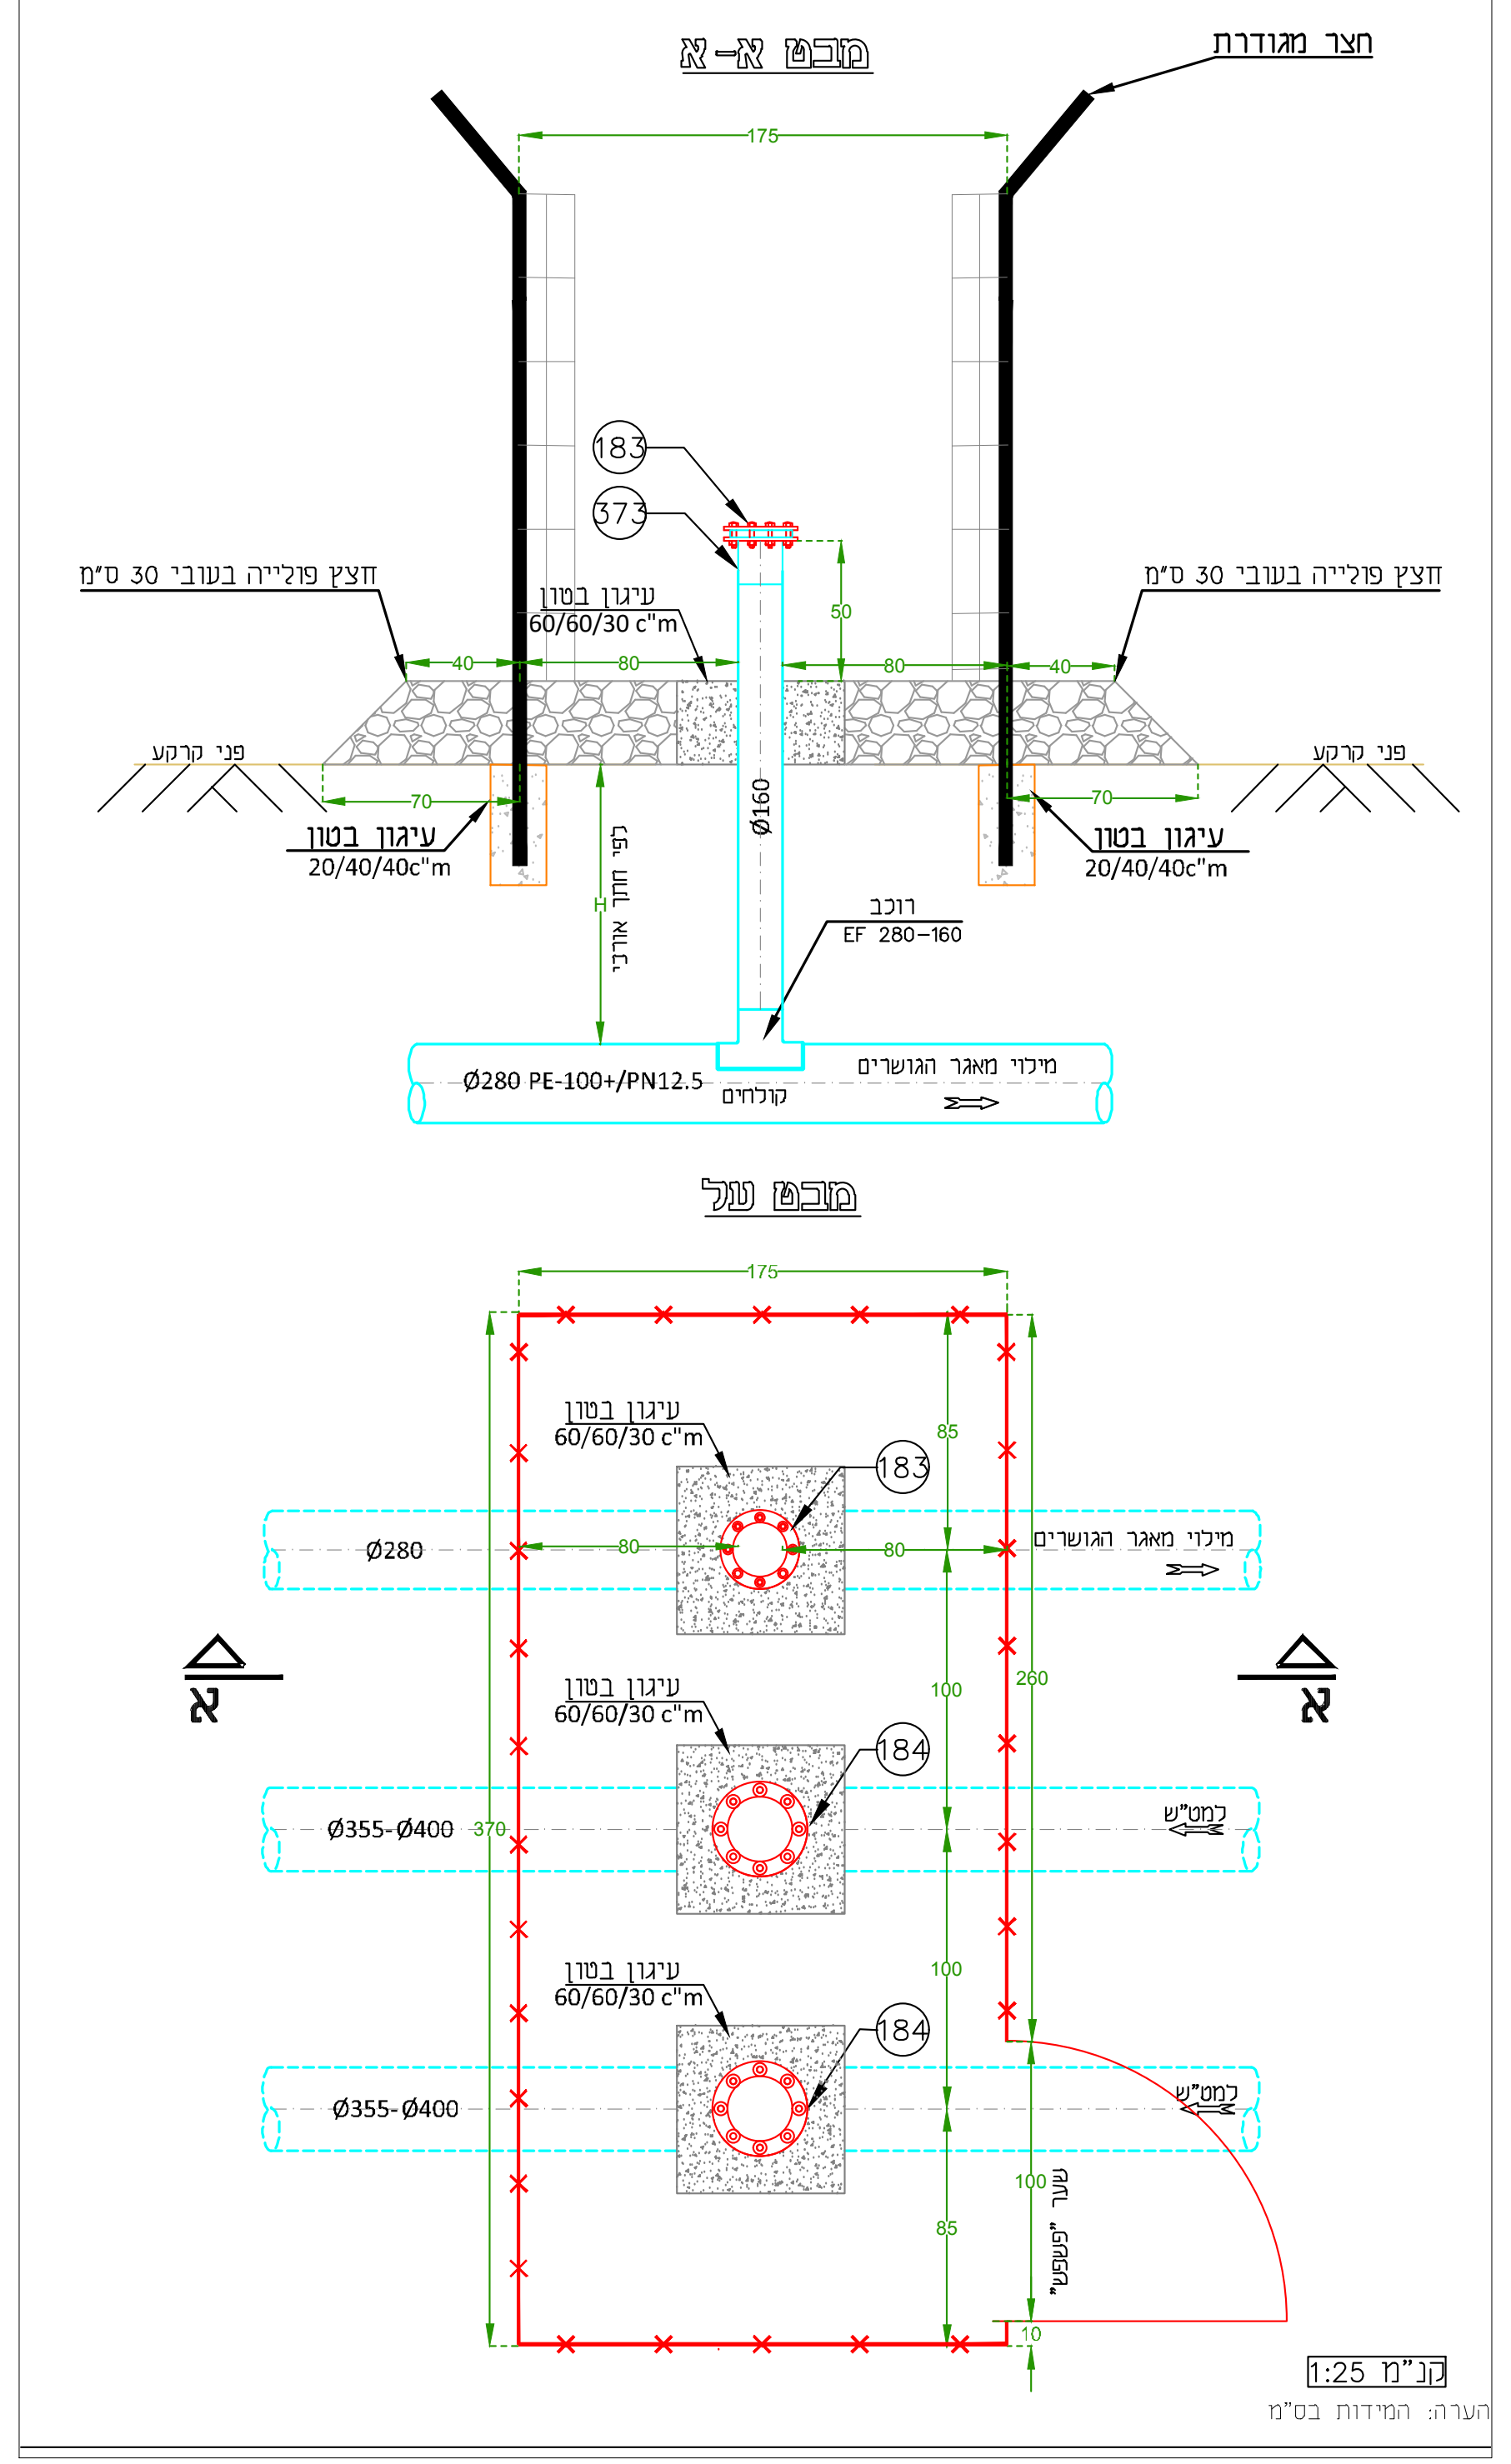
מבט א-א
חצר מגודרת
175
חצץ פולייה בעובי 30 ס"מ
פני קרקע
עיגון בטון 20/40/40c"m
עיגון בטון 60/60/30 c"m
Ø160
Ø280 PE-100+/PN12.5
רוכב EF 280-160
מילוי מאגר הגושרים
מבט על
Ø280
Ø355-Ø400

קנ"מ 1:25
הערה: המידות בס"מ

פרט מס' 7-נק' אוויר על קו ראשי- 3 קווים במקביל

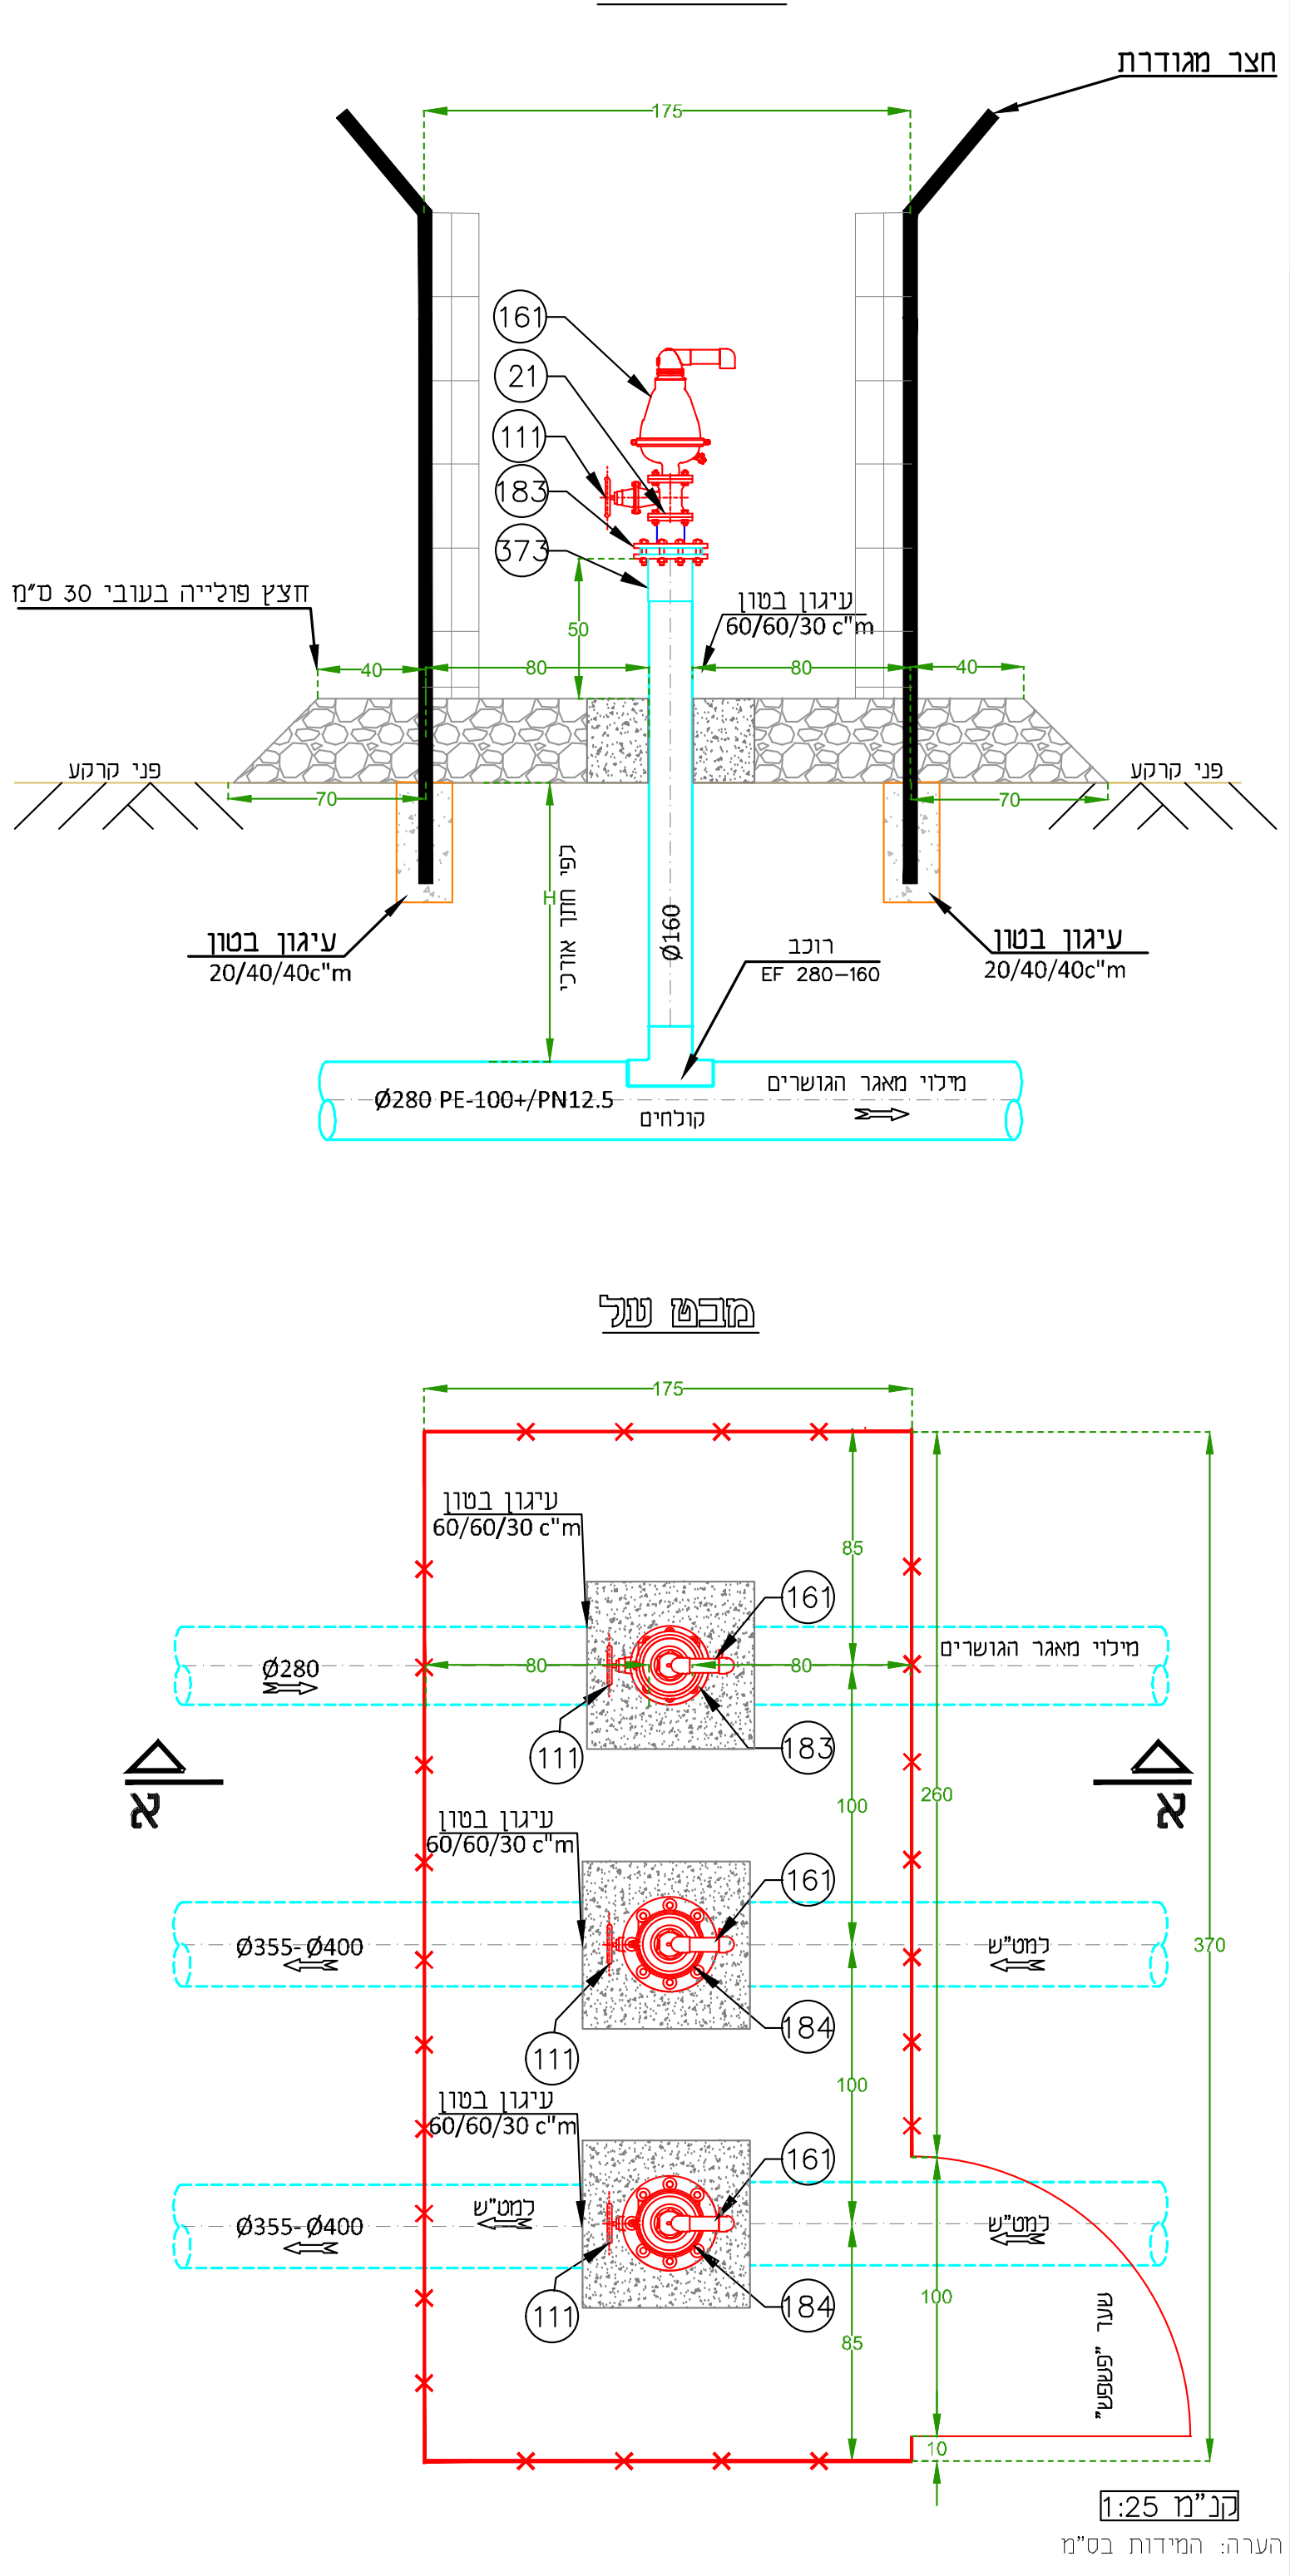
מבט א-א
חצר מגודרת
175
161
21
111
183
373
חצץ פולייה בעובי 30 ס"מ
עיגון בטון 60/60/30 c"m
פני קרקע
עיגון בטון 20/40/40c"m
Ø160
רוכב EF 280-160
Ø280 PE-100+/PN12.5
מילוי מאגר הגושרים
מבט על
Ø280
Ø355-Ø400

קנ"מ 1:25
הערה: המידות בס"מ

פרט מס' 8-נק' אוויר על קו ראשי- 2 קווים במקביל

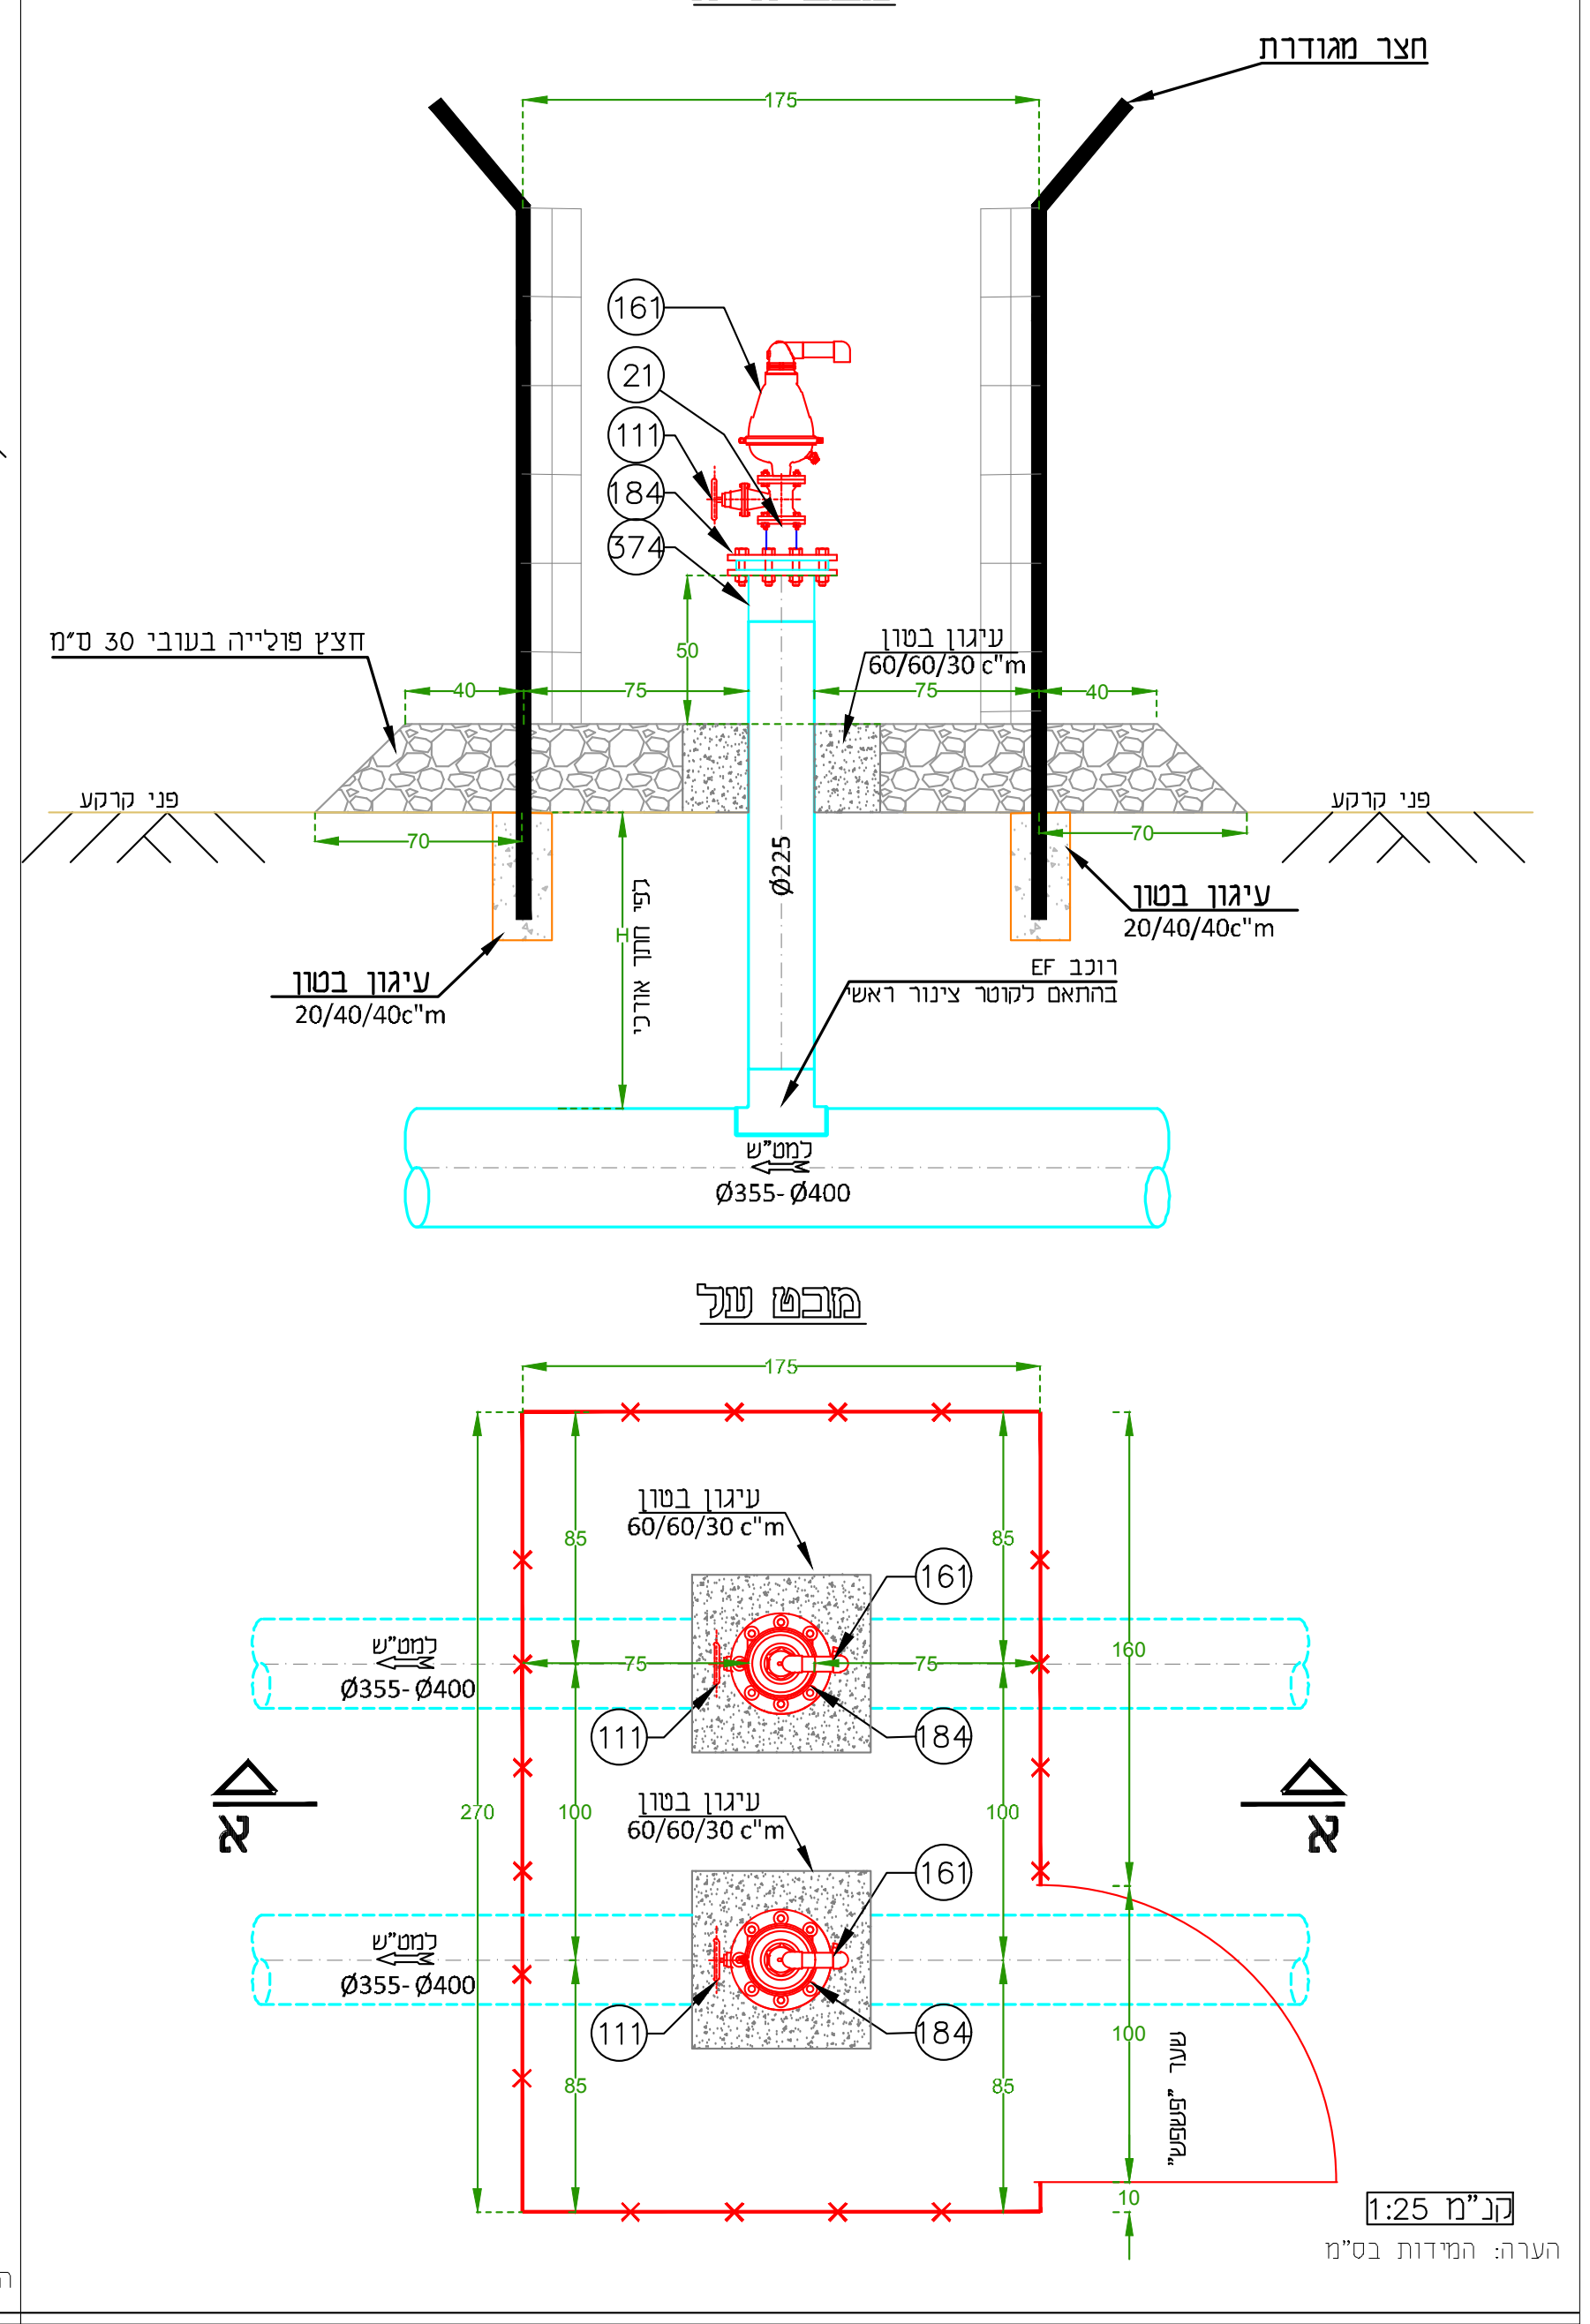
מבט א-א
חצר מגודרת
175
חצץ פולייה בעובי 30 ס"מ
פני קרקע
עיגון בטון 20/40/40c"m
עיגון בטון 60/60/30 c"m
Ø225
רוכב EF בהתאם לקוטר צינור ראשי
Ø355-Ø400
מבט על

קנ"מ 1:25
הערה: המידות בס"מ

פרט 21-פרט חציית תעלה בחפירה פתוחה
ללא קנ"מ

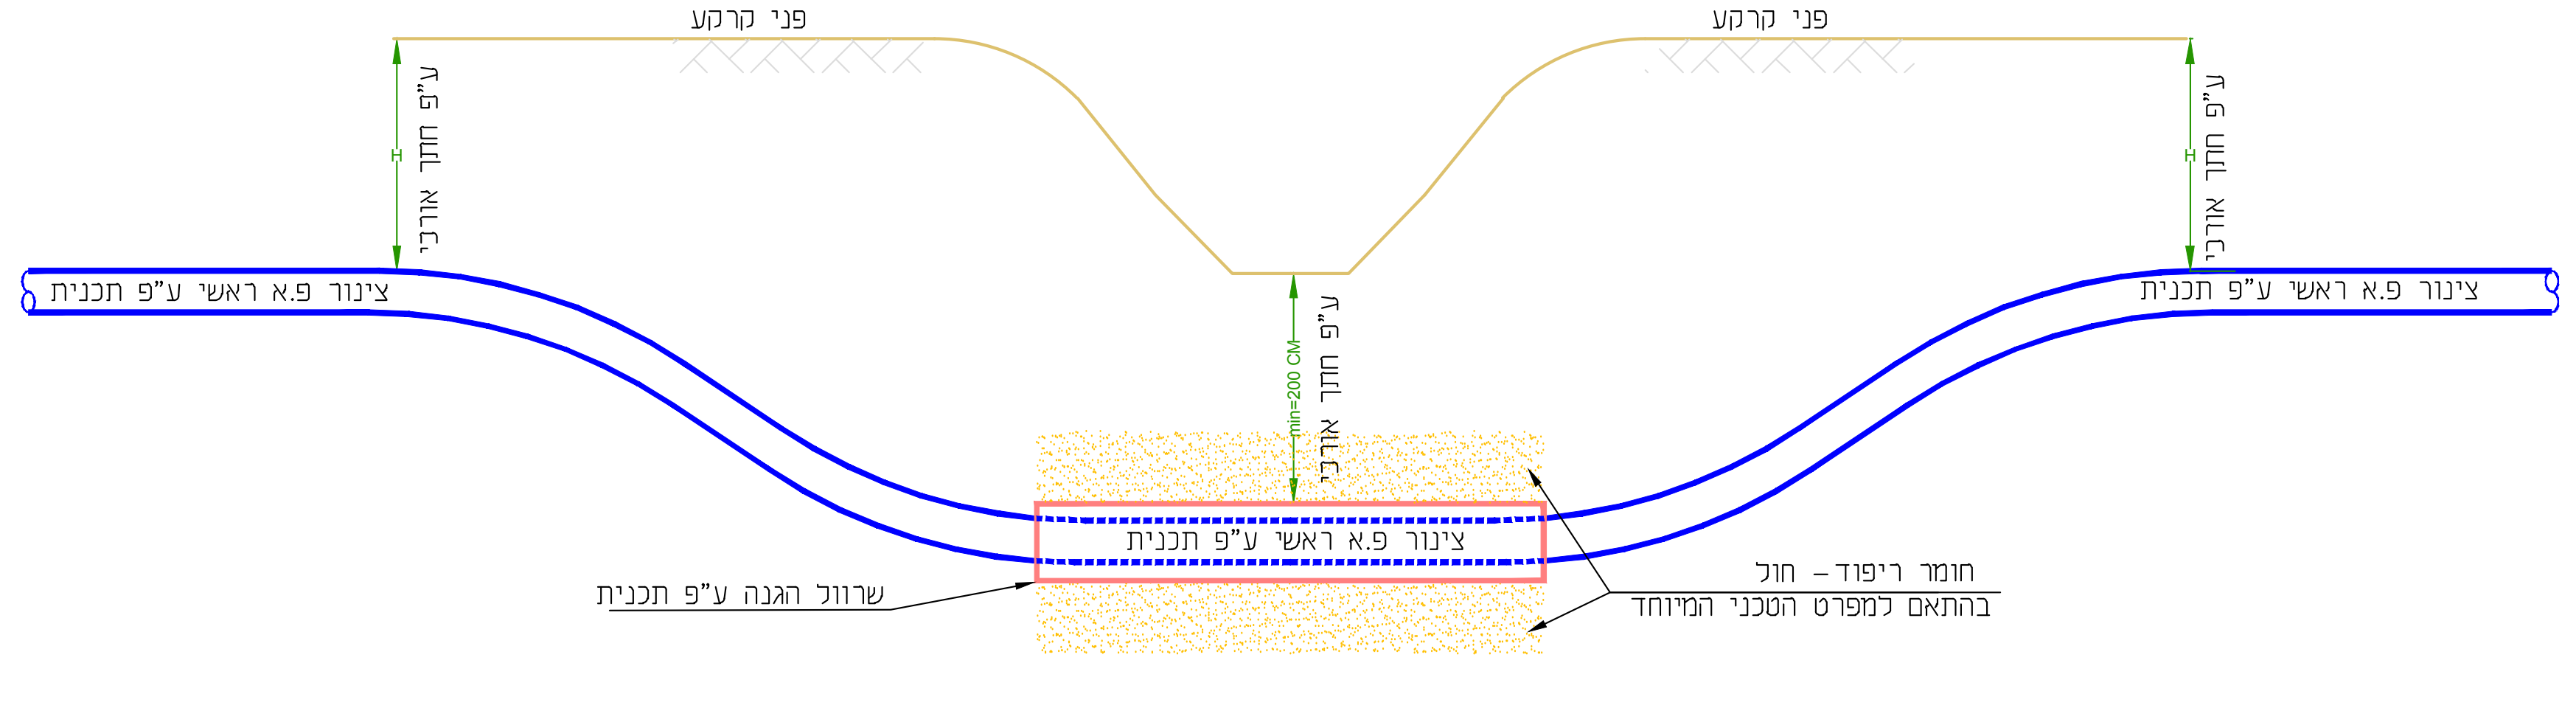
פני קרקע
פני קרקע
ע"פ חתך אורכי
צינור פ.א ראשי ע"פ תכנית
צינור פ.א ראשי ע"פ תכנית
צינור פ.א ראשי ע"פ תכנית
שרוול הגנה ע"פ תכנית
חומר ריפוד - חול
בהתאם למפרט הטכני המיוחד

פרט 19-חתך טיפוסי להנחת צינור בקרקע
זרוע הגושרים- שני קווים במקביל

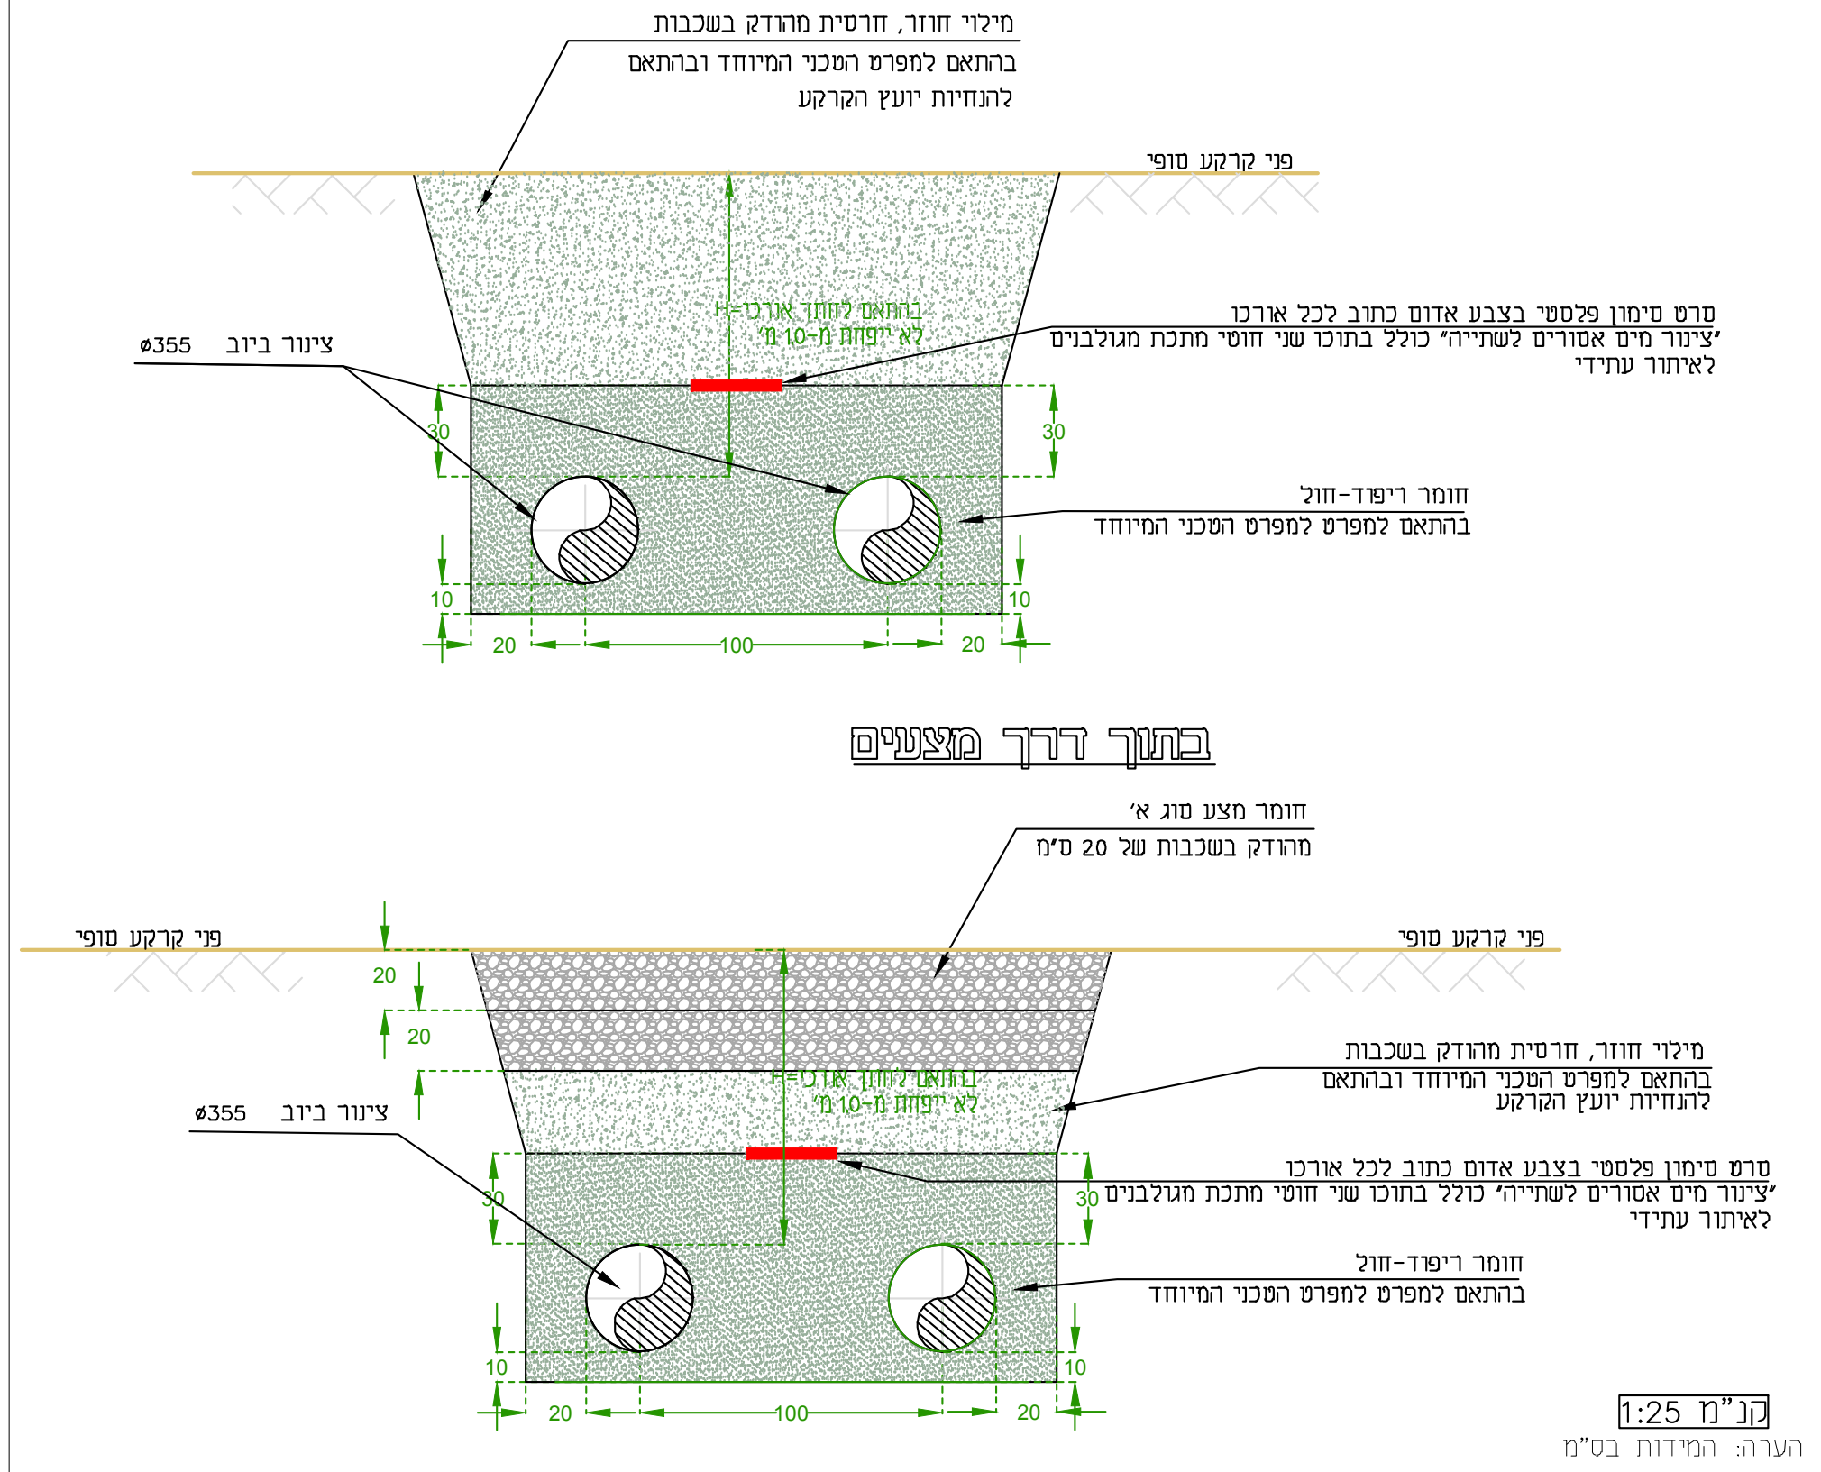
מילוי חוזר, חרסית מהודק בשכבות
בהתאם למפרט הטכני המיוחד ובהתאם
להנחיות יועץ הקרקע
פני קרקע סופי
צינור ביוב Ø355
סרט סימון פלסטי בצבע חום כתוב עליו "זהירות צינור ביוב"
חומר ריפוד-חול
בהתאם למפרט הטכני המיוחד
בתוך דרך מצעים
פני קרקע סופי

קנ"מ 1:25
הערה: המידות בס"מ

פרט 20-חתך טיפוסי להנחת צינור בקרקע
זרוע הגושרים- שלושה קווים במקביל

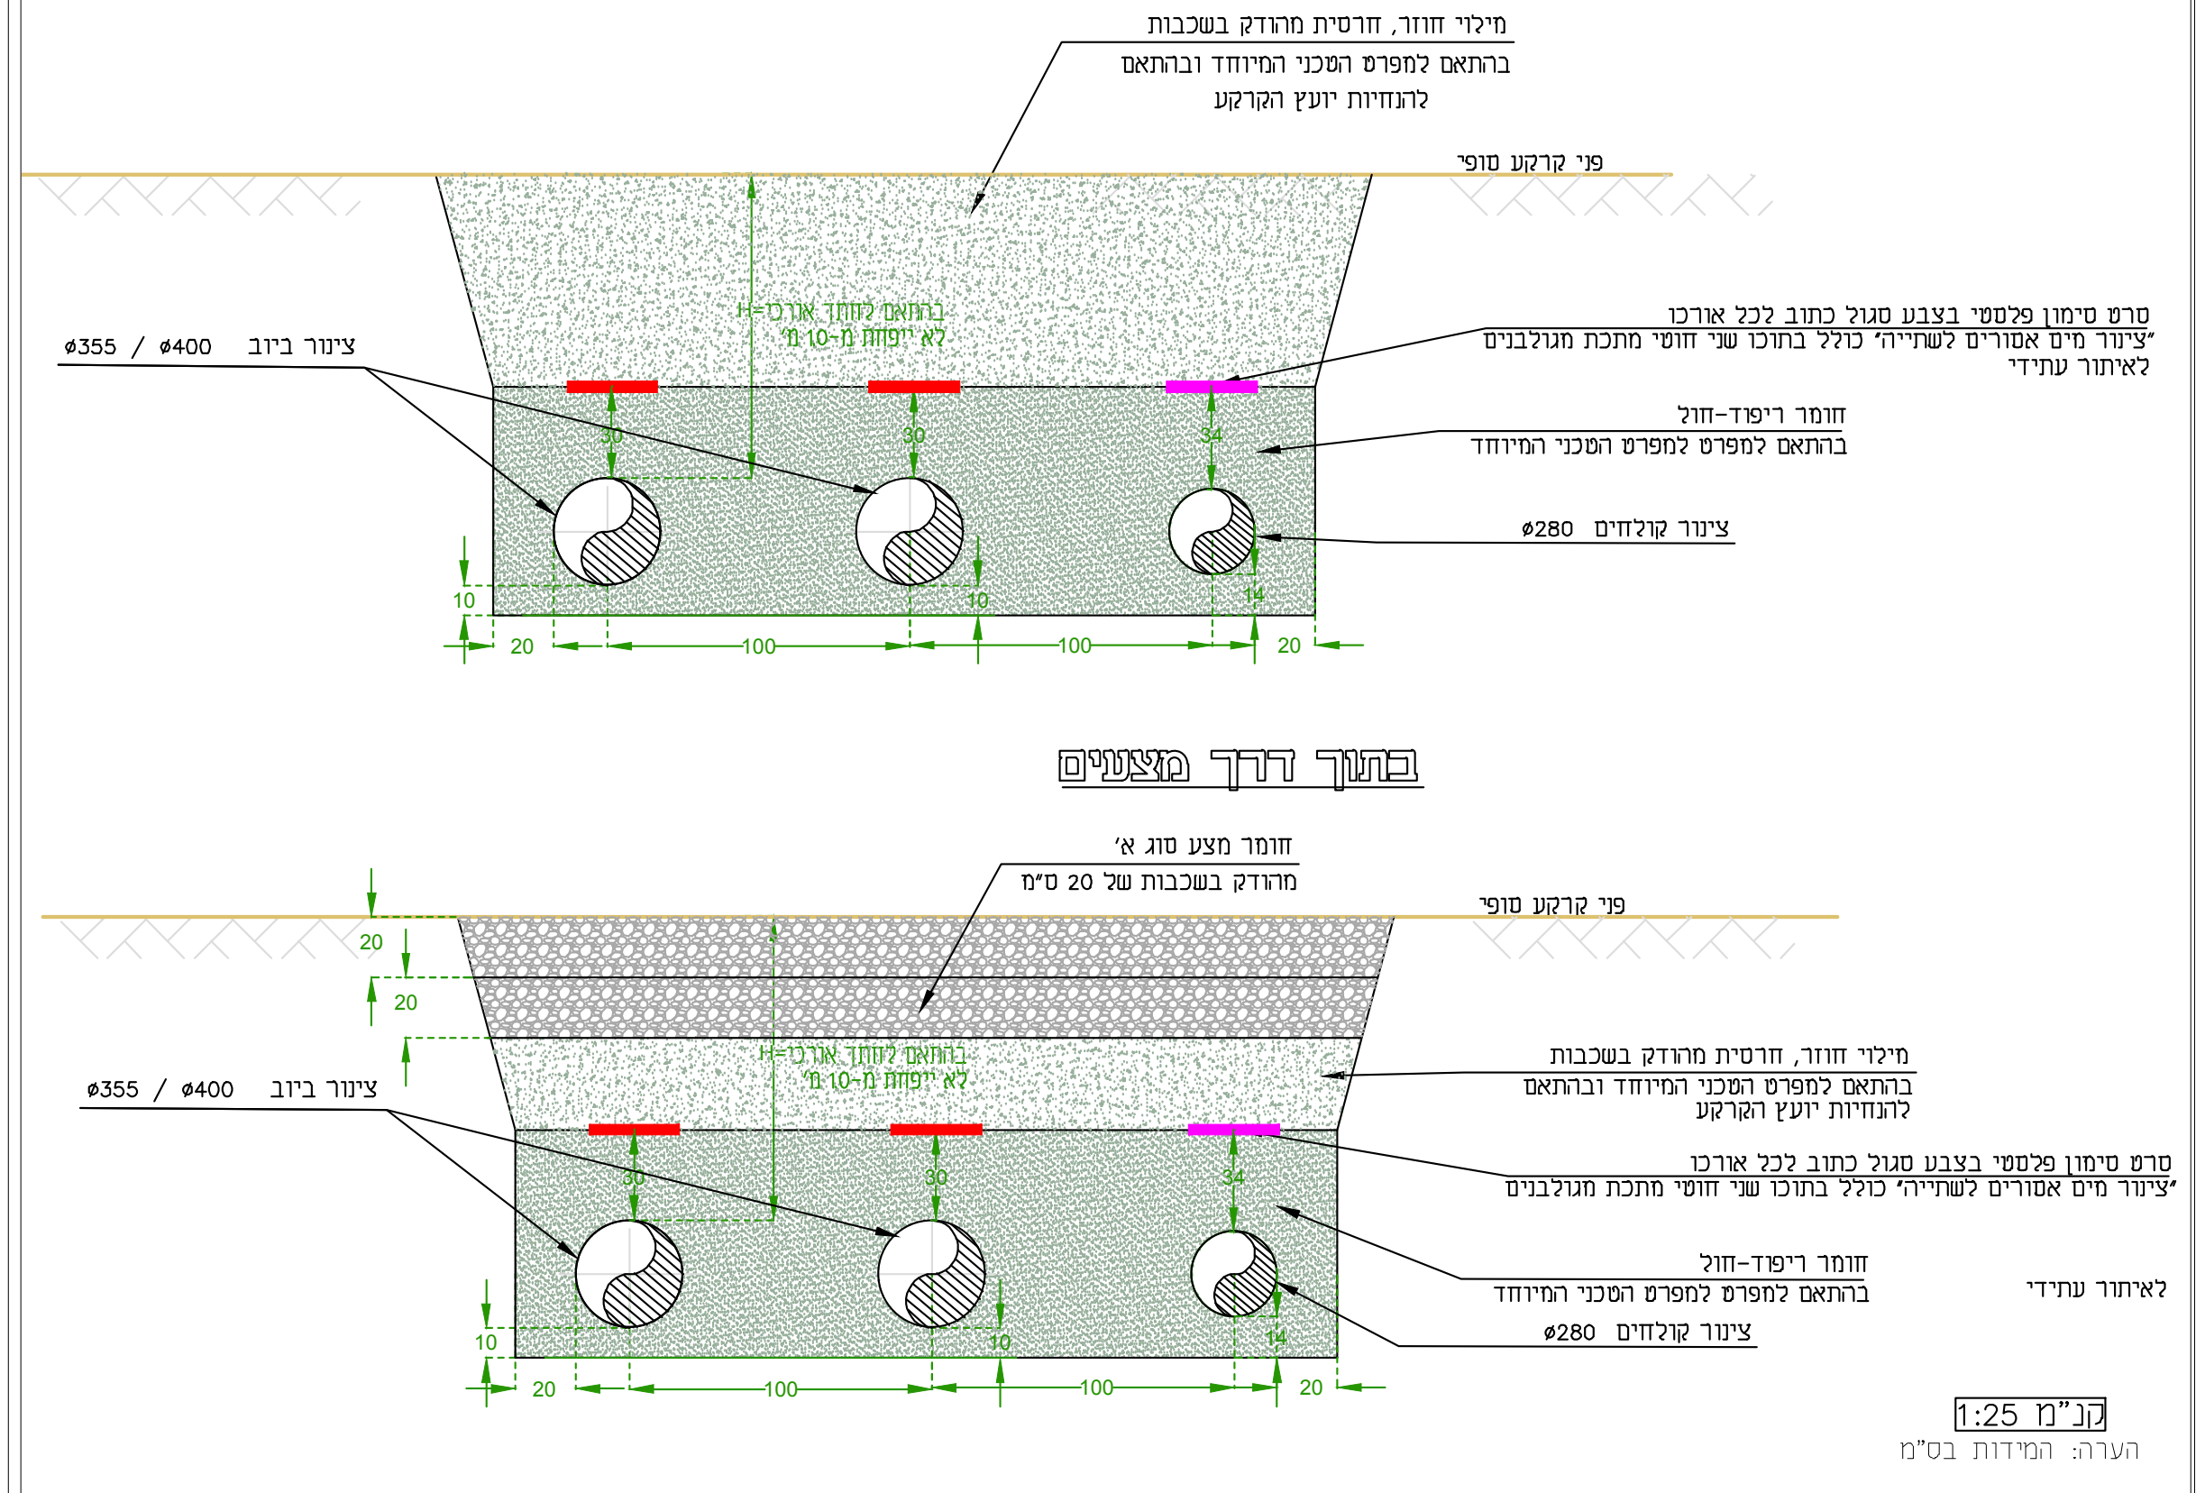
מילוי חוזר, חרסית מהודק בשכבות
בהתאם למפרט הטכני המיוחד ובהתאם
להנחיות יועץ הקרקע
פני קרקע סופי
צינור ביוב Ø355 / Ø400
חומר ריפוד-חול
בהתאם למפרט הטכני המיוחד
צינור קולחים Ø280
בתוך דרך מצעים

קנ"מ 1:25
הערה: המידות בס"מ

פרט מס' 12-נק' ניקוי ותחזוקה על קו ראשי- 2 קווים במקביל

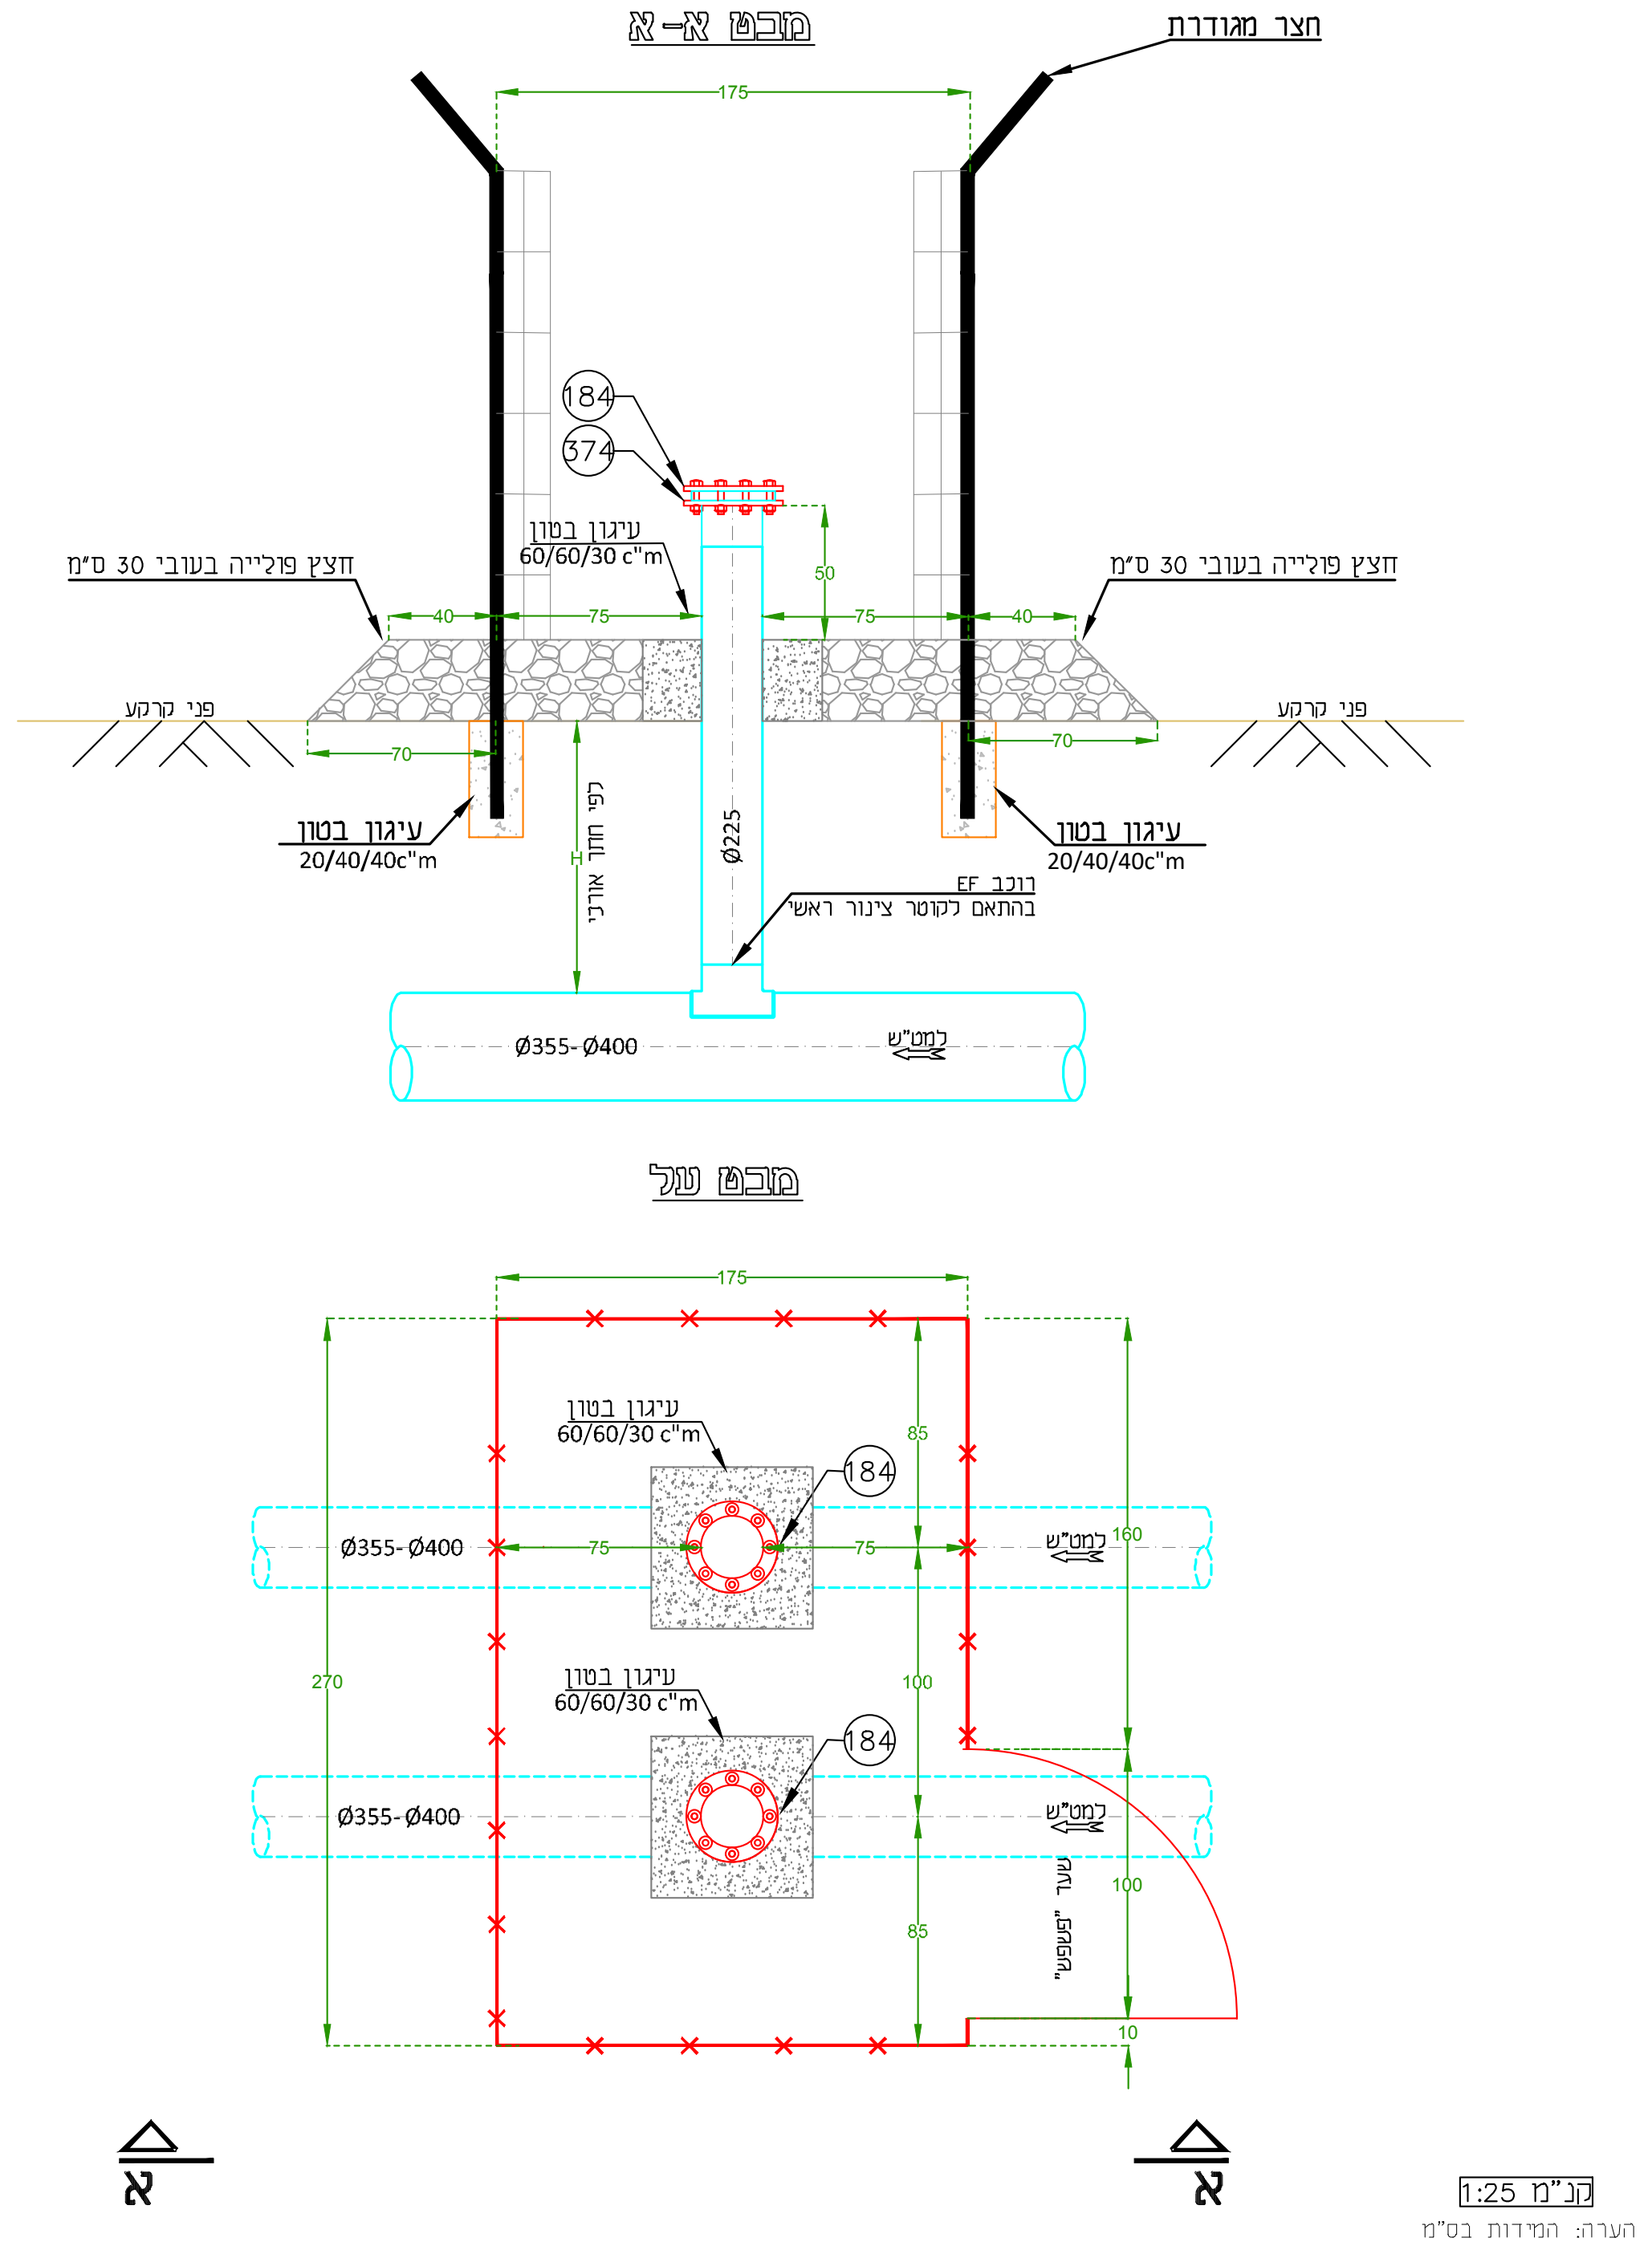
מבט א-א
חצר מגודרת
175
184
374
חצץ פולייה בעובי 30 ס"מ
פני קרקע
עיגון בטון 20/40/40c"m
עיגון בטון 60/60/30 c"m
Ø225
רוכב EF בהתאם לקוטר צינור ראשי
Ø355-Ø400
מבט על

קנ"מ 1:25
הערה: המידות בס"מ

הערות ושינויים

מס'	תיאור	תאריך
5.		
4.		
3.		
2.		
1.		

○ לעיון ○ לאישור ● למכרז ○ לביצוע

פלגי מים בע"מ
חברה לפיתוח מקורות מים
מתחם מ.א.מגידו 1812000
טל. 04-9893078, 04-9893231
פקס. 04-9893502, office@p-ma.co.il
www.palgey-maim.co.il

DHVMED
ENVIRONMENT.CONSULTING.ENGINEERING

הוכן עבור
קולחי גליל עליון
מי התנור

תכנית
קווי הולכה
מט"ש קרית שמונה

גיליון
פרטים - זרוע הגושרים 2/2

הכין: אמיר וייסמן
שרטט: אמיר וייסמן
בקר: שאהין עוינאת
מהדורה:
תאריך: 06.2021
קנ"מ: שונים
מס' גיליון: 3976-6prt-2
שם קובץ: H:\Data2020\08-20-3976\04-Dwg\Drawings_PM\3976-6prt_recover000.dwg

H:\Data2020\08-20-3976\04-Dwg\Drawings_PM\3976-6prt_recover000.dwg, 20/02/2022 08:41:59, DWG To PDF.pc3