(26)	אוגן"Ø12 בהתאם לאביזר המותאם
(28)	אוגן"Ø16 בהתאם לאביזר המותאם
(29)	אוגן"Ø20 בהתאם לאביזר המותאם
(44)	קשת °90 "Ø8 סקדואל 40 לריתוך עם ציפוי פנים בטון רב אלומינה ועטיפת פ.א. משוחל מבחוץ
(45)	קשת°90 "Ø10 סקדואל 40 לריתוך עם ציפוי פנים בטון רב אלומינה ועטיפת פ.א. משוחל מבחוץ
(46)	קשת°90 "Ø12 סקדואל 40 לריתוך עם ציפוי פנים בטון רב אלומינה ועטיפת פ.א. משוחל מבחוץ
(48)	קשת°90 "Ø16 סקדואל 40 לריתוך עם ציפוי פנים בטון רב אלומינה ועטיפת פ.א. משוחל מבחוץ
(49)	קשת°90 "Ø20 סקדואל 40 לריתוך עם ציפוי פנים בטון רב אלומינה ועטיפת פ.א. משוחל מבחוץ
(54)	קשת °45 "Ø8 סקדואל 40 לריתוך עם ציפוי פנים בטון רב אלומינה ועטיפת פ.א. משוחל מבחוץ
(65)	מעבר קוטר קונצנטרי"Ø8-"Ø10 לריתוך סקדואל 40 עם ציפוי פנים בטון רב אלומינה בפנים ועטיפת פ.א משוחל מבחוץ.
(68)	מעבר קוטר קונצנטרי"Ø12-"Ø16 לריתוך סקדואל 40 עם ציפוי פנים בטון רב אלומינה בפנים ועטיפת פ.א משוחל מבחוץ.
(69)	מעבר קוטר קונצנטרי"Ø16-"Ø20 לריתוך סקדואל 40 עם ציפוי פנים בטון רב אלומינה בפנים ועטיפת פ.א משוחל מבחוץ.
(74)	מסעף T "Ø8 לריתוך סקדואל 40 עם ציפוי פנים בטון רב אלומינה בפנים ועטיפת פ.א משוחל מבחוץ.
(75)	מסעף T "Ø10לריתוך סקדואל 40 עם ציפוי פנים בטון רב אלומינה בפנים ועטיפת פ.א משוחל מבחוץ.
(76)	מסעף T "Ø12לריתוך סקדואל 40 עם ציפוי פנים בטון רב אלומינה בפנים ועטיפת פ.א משוחל מבחוץ.
(78)	מסעף T "Ø16לריתוך סקדואל 40 עם ציפוי פנים בטון רב אלומינה בפנים ועטיפת פ.א משוחל מבחוץ.
(79)	מסעף T "Ø20לריתוך סקדואל 40 עם ציפוי פנים בטון רב אלומינה בפנים ועטיפת פ.א משוחל מבחוץ.
(111)	מגוף טריז צד"Ø3 תוצרת רפאל דגם TRS או ש"ע מצופה רילסן עם מכלול פנימי עשוי פלב"מ 316 מותאם לביוב תוצרת רפאל או ש"ע.
(112)	מגוף טריז צד"Ø4 תוצרת רפאל דגם TRS או ש"ע מצופה רילסן עם מכלול פנימי עשוי פלב"מ 316 מותאם לביוב תוצרת רפאל או ש"ע.
(114)	מגוף טריז צד"Ø8 תוצרת רפאל דגם TRS או ש"ע מצופה רילסן עם מכלול פנימי עשוי פלב"מ 316 מותאם לביוב תוצרת רפאל או ש"ע.
(115)	מגוף טריז צד"Ø10 תוצרת רפאל דגם TRS או ש"ע מצופה רילסן עם מכלול פנימי עשוי פלב"מ 316 מותאם לביוב תוצרת רפאל או ש"ע.
(116)	מגוף טריז צד "Ø12תוצרת רפאל דגם TRS או ש"ע מצופה רילסן עם מכלול פנימי עשוי פלב"מ 316 מותאם לביוב תוצרת רפאל או ש"ע.
(118)	מגוף טריז צד "Ø16תוצרת רפאל דגם TRS או ש"ע מצופה רילסן עם מכלול פנימי עשוי פלב"מ 316 מותאם לביוב תוצרת רפאל או ש"ע.
(154)	מד ספיקה "Ø8 אלקטרומגנטי מתאים לעבודה עם שפכים תוצרת SIEMENS דגם MAGFLO או ש"ע
(161)	שסתום אויר לביוב דגם D-25 בקוטר "2 עם אוגן נגדית בקוטר "3 תוצרת א.ר.י. או ש"ע
(162)	שסתום אויר לביוב דגם D-26 בקוטר "3 עם אוגן נגדית "3 תוצרת א.ר.י. או ש"ע
(183)	אוגן עיוור "Ø6
(184)	אוגן עיוור "Ø8
(185)	אוגן עיוור "Ø10
(186)	אוגן עיוור "Ø12
(188)	אוגן עיוור "Ø16
(254)	אלחוזר "Ø8 עם פתח עליון דגם NR-040FS תוצרת א.ר.י. או ש"ע כולל מוטות ומשקולות יעודי לעבודה בביוב
(373)	תותב לאוגן "Ø6 מפ.א. מחובר בריתוך פנים
(374)	תותב לאוגן"Ø8 מפ.א. מחובר בריתוך פנים
(375)	תותב לאוגן"Ø10 מפ.א. מחובר בריתוך פנים
(376)	תותב לאוגן"Ø12 מפ.א. מחובר בריתוך פנים
(378)	תותב לאוגן"Ø16 מפ.א. מחובר בריתוך פנים
(379)	תותב לאוגן"Ø20 מפ.א. מחובר בריתוך פנים

מקרא:
- צינור פלדה עילי
- צינור פלדה תת"ק
- צינור פוליאתילן תת"ק
- צינור תת"ק קיים

פרט 4-מפרט חיבור עמיד ושדה נחמיה

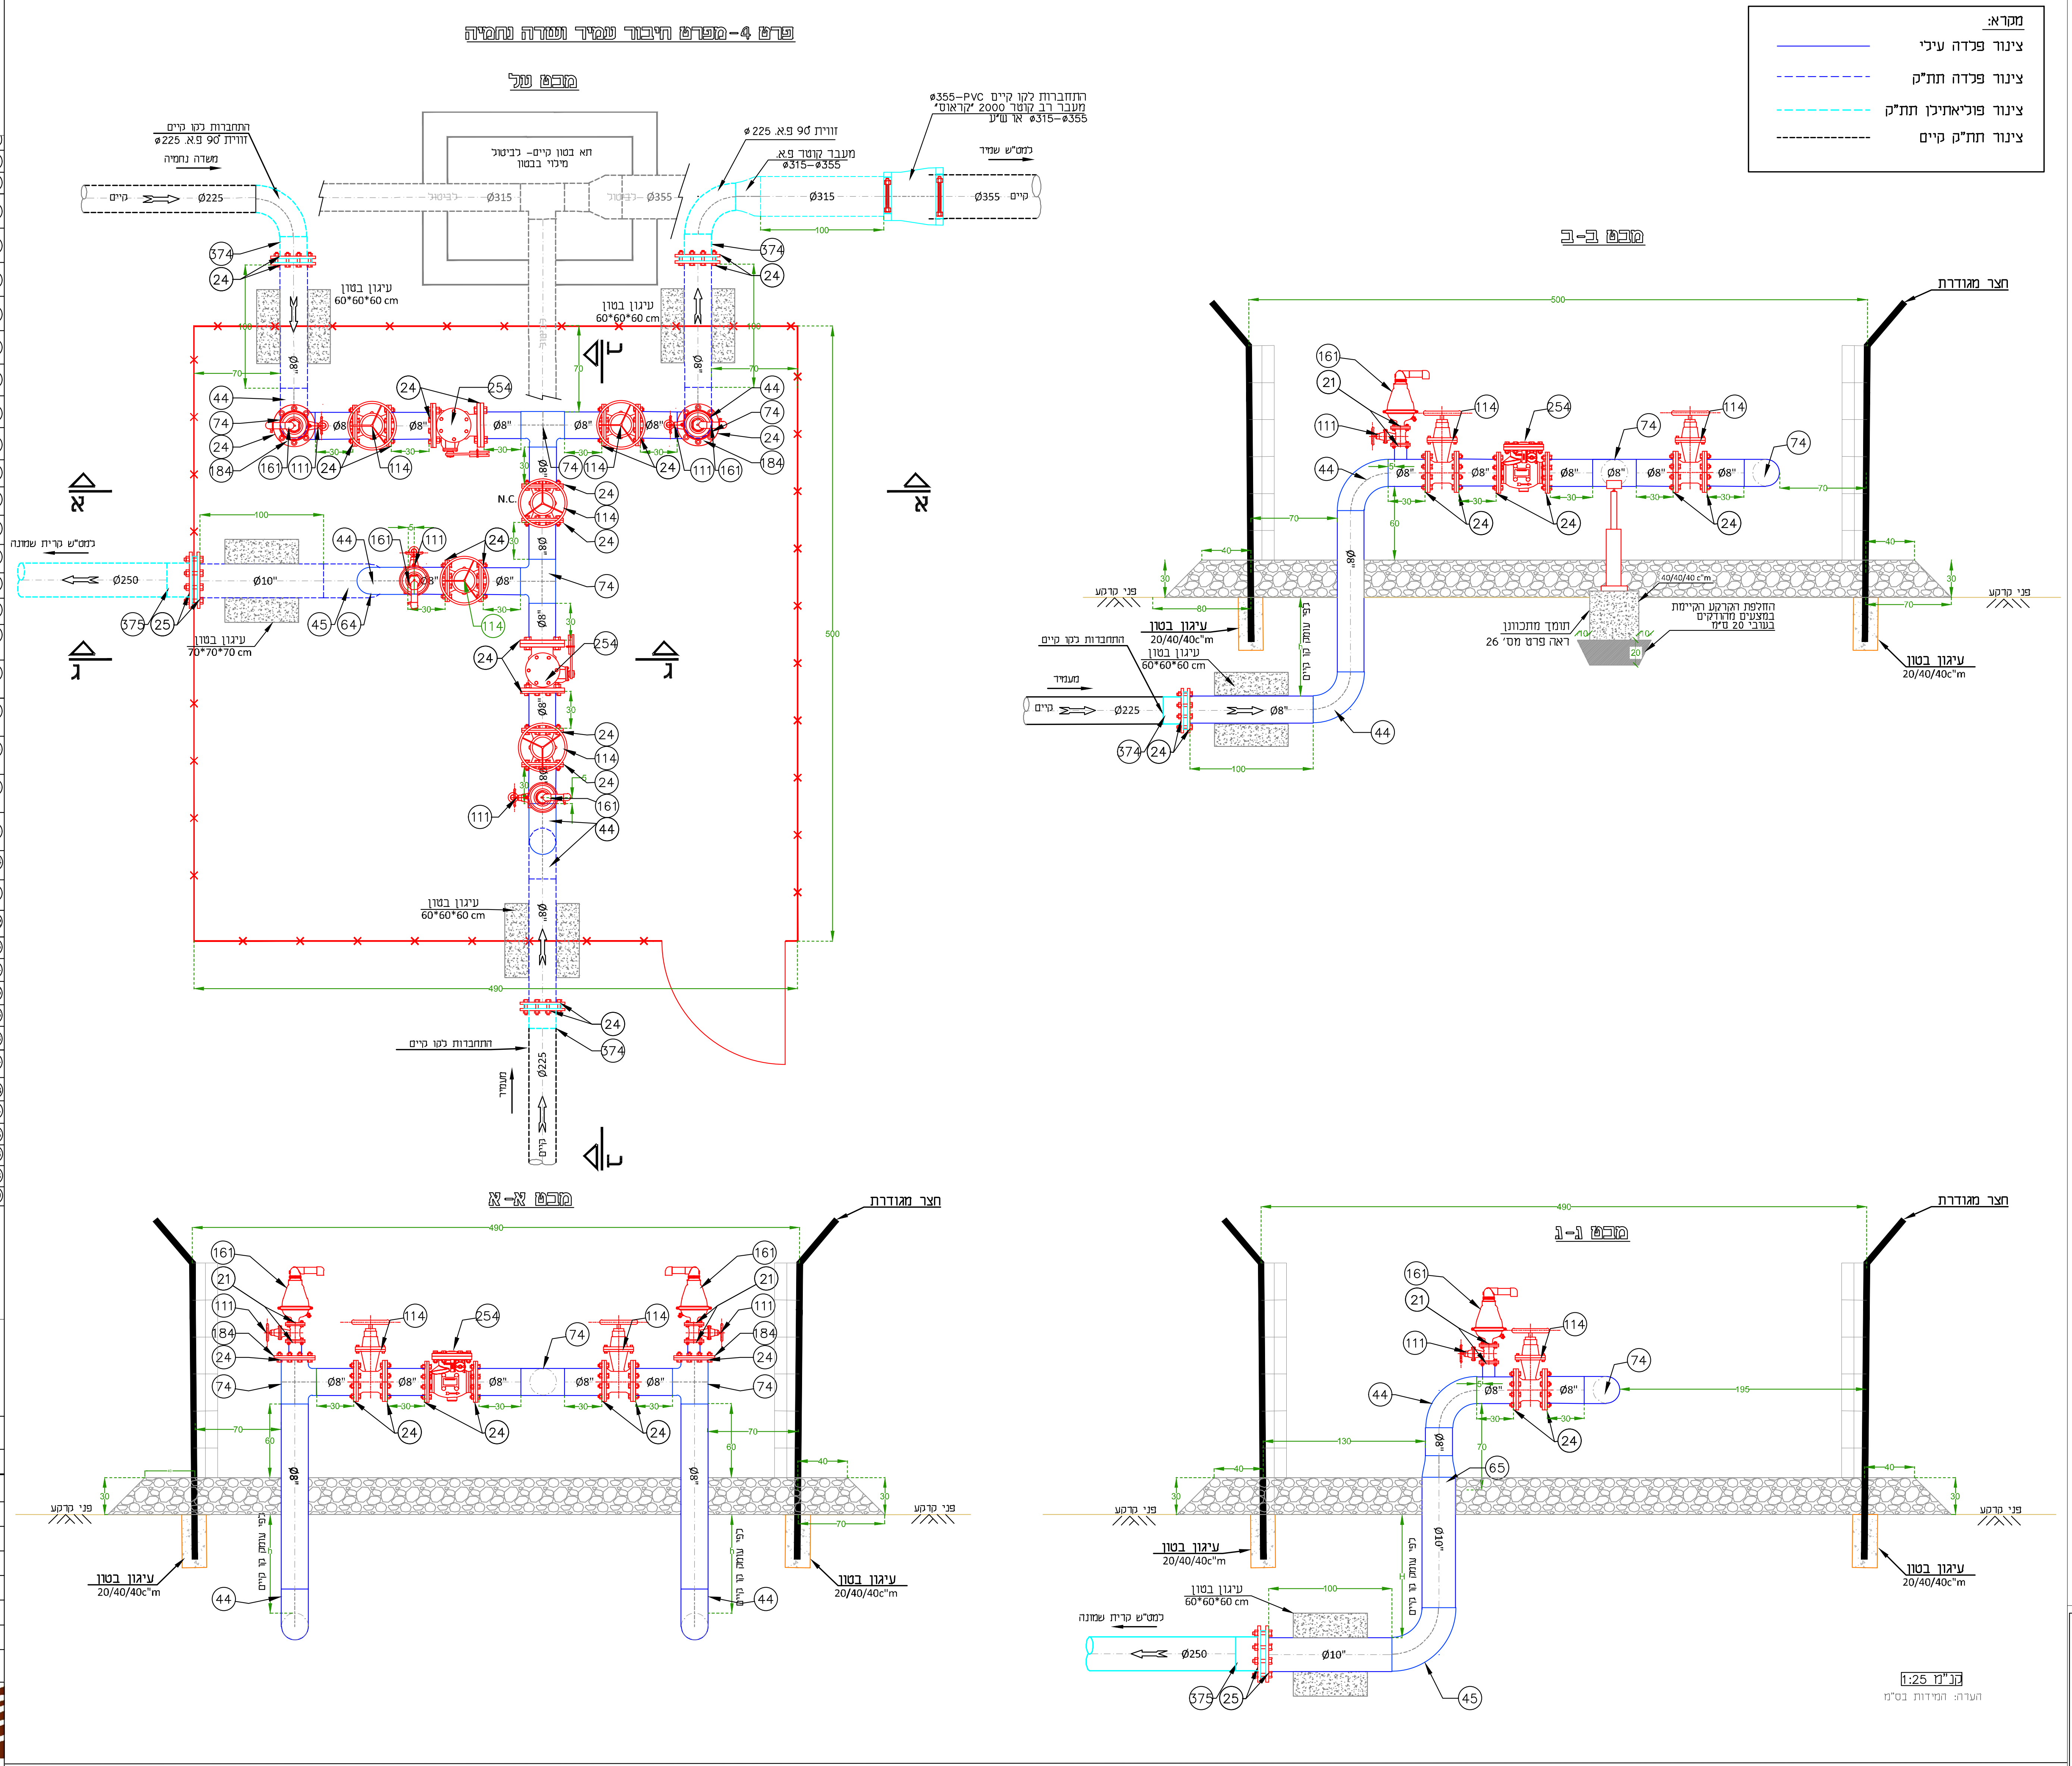
מבט על
זווית 90° פ.א. 225 ø
מעבר קוטר פ.א. ø315–ø355
תא בטון קיים- לביטול מילוי בבטון
Ø315
Ø355
עיגון בטון 60*60*60 cm
מבט ב-ב
מבט א-א
מבט 1-1
חצר מגודרת
פני קרקע
עיגון בטון 20/40/40c"m
מט"ש קרית שמונה
1:25 קנ"מ
הערה: המידות בס"מ

פרט מס' 5- תליית צינור ביוב על גשר יוסף ללא קנ"מ

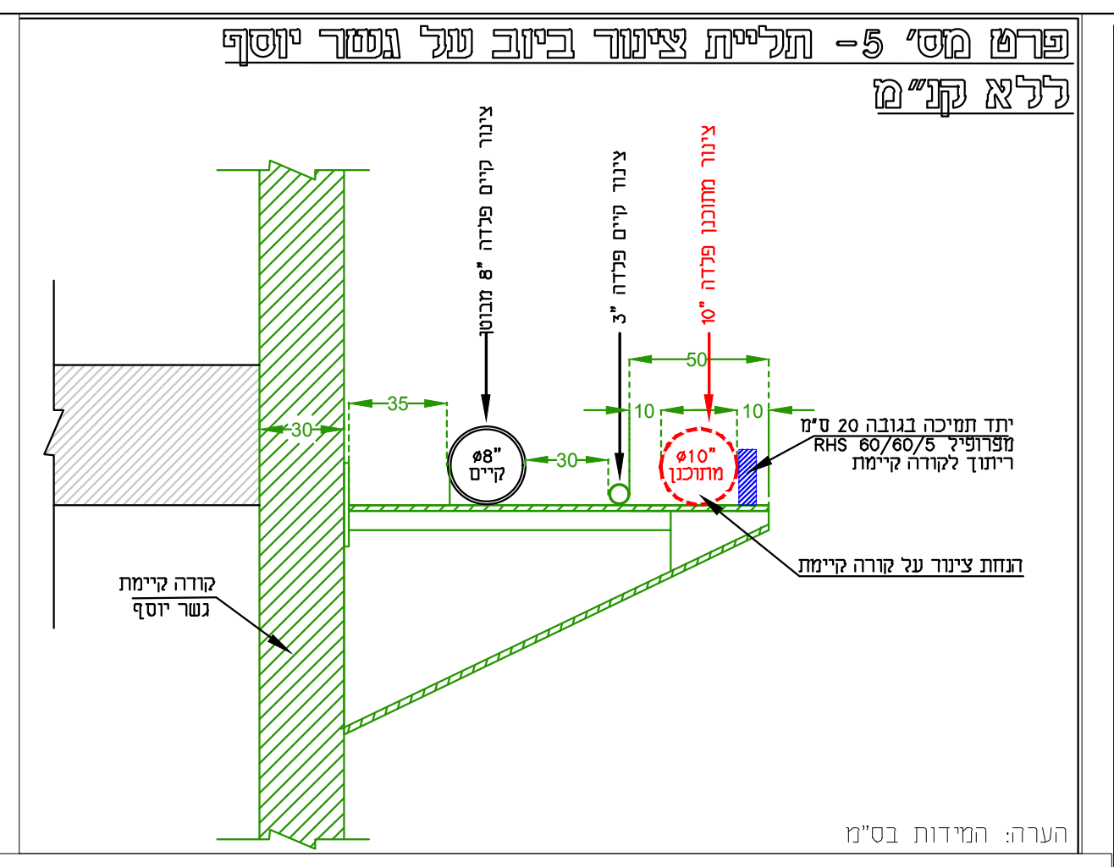
צינור קיים פלדה "8 מבוטן
צינור קיים פלדה "3
צינור מתוכנן פלדה "10
יתד תמיכה בגובה 20 ס"מ מפרופיל RHS 60/60/5 ריתוך לקורה קיימת
הנחת צינור על קורה קיימת
קורה קיימת גשר יוסף
הערה: המידות בס"מ

פרט מס' 13- נקודת ריקון קו

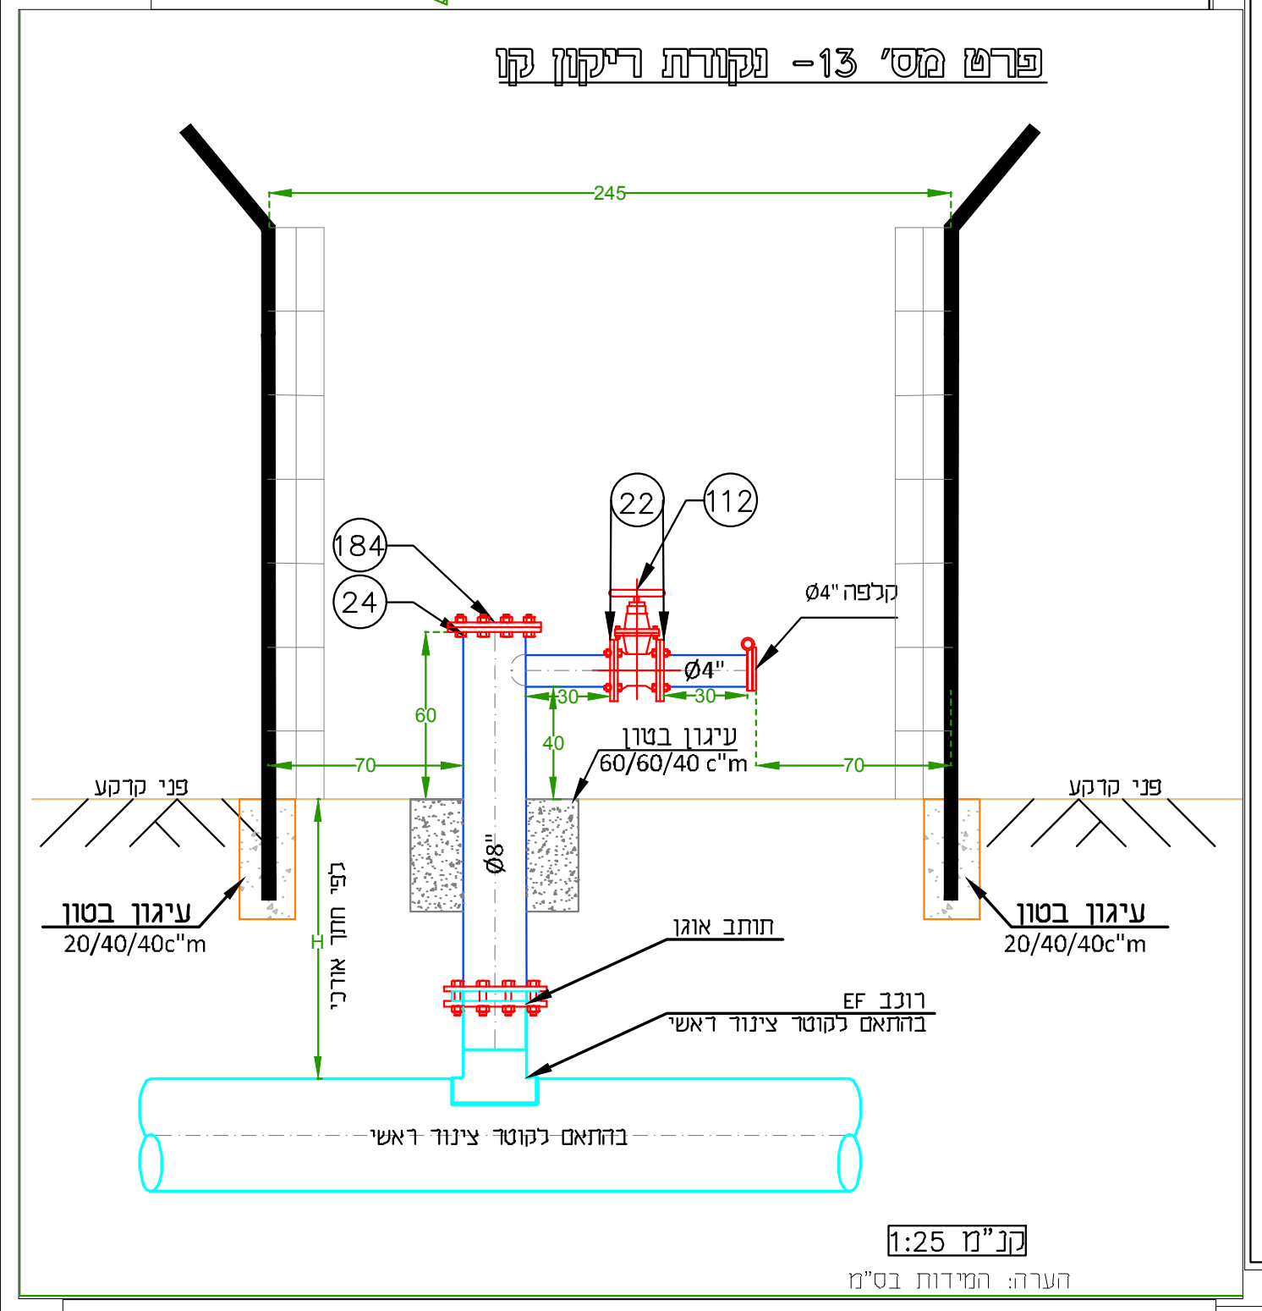
245
עיגון בטון 20/40/40c"m
צינור ראשי בהתאם לקוטר
1:25 קנ"מ
הערה: המידות בס"מ

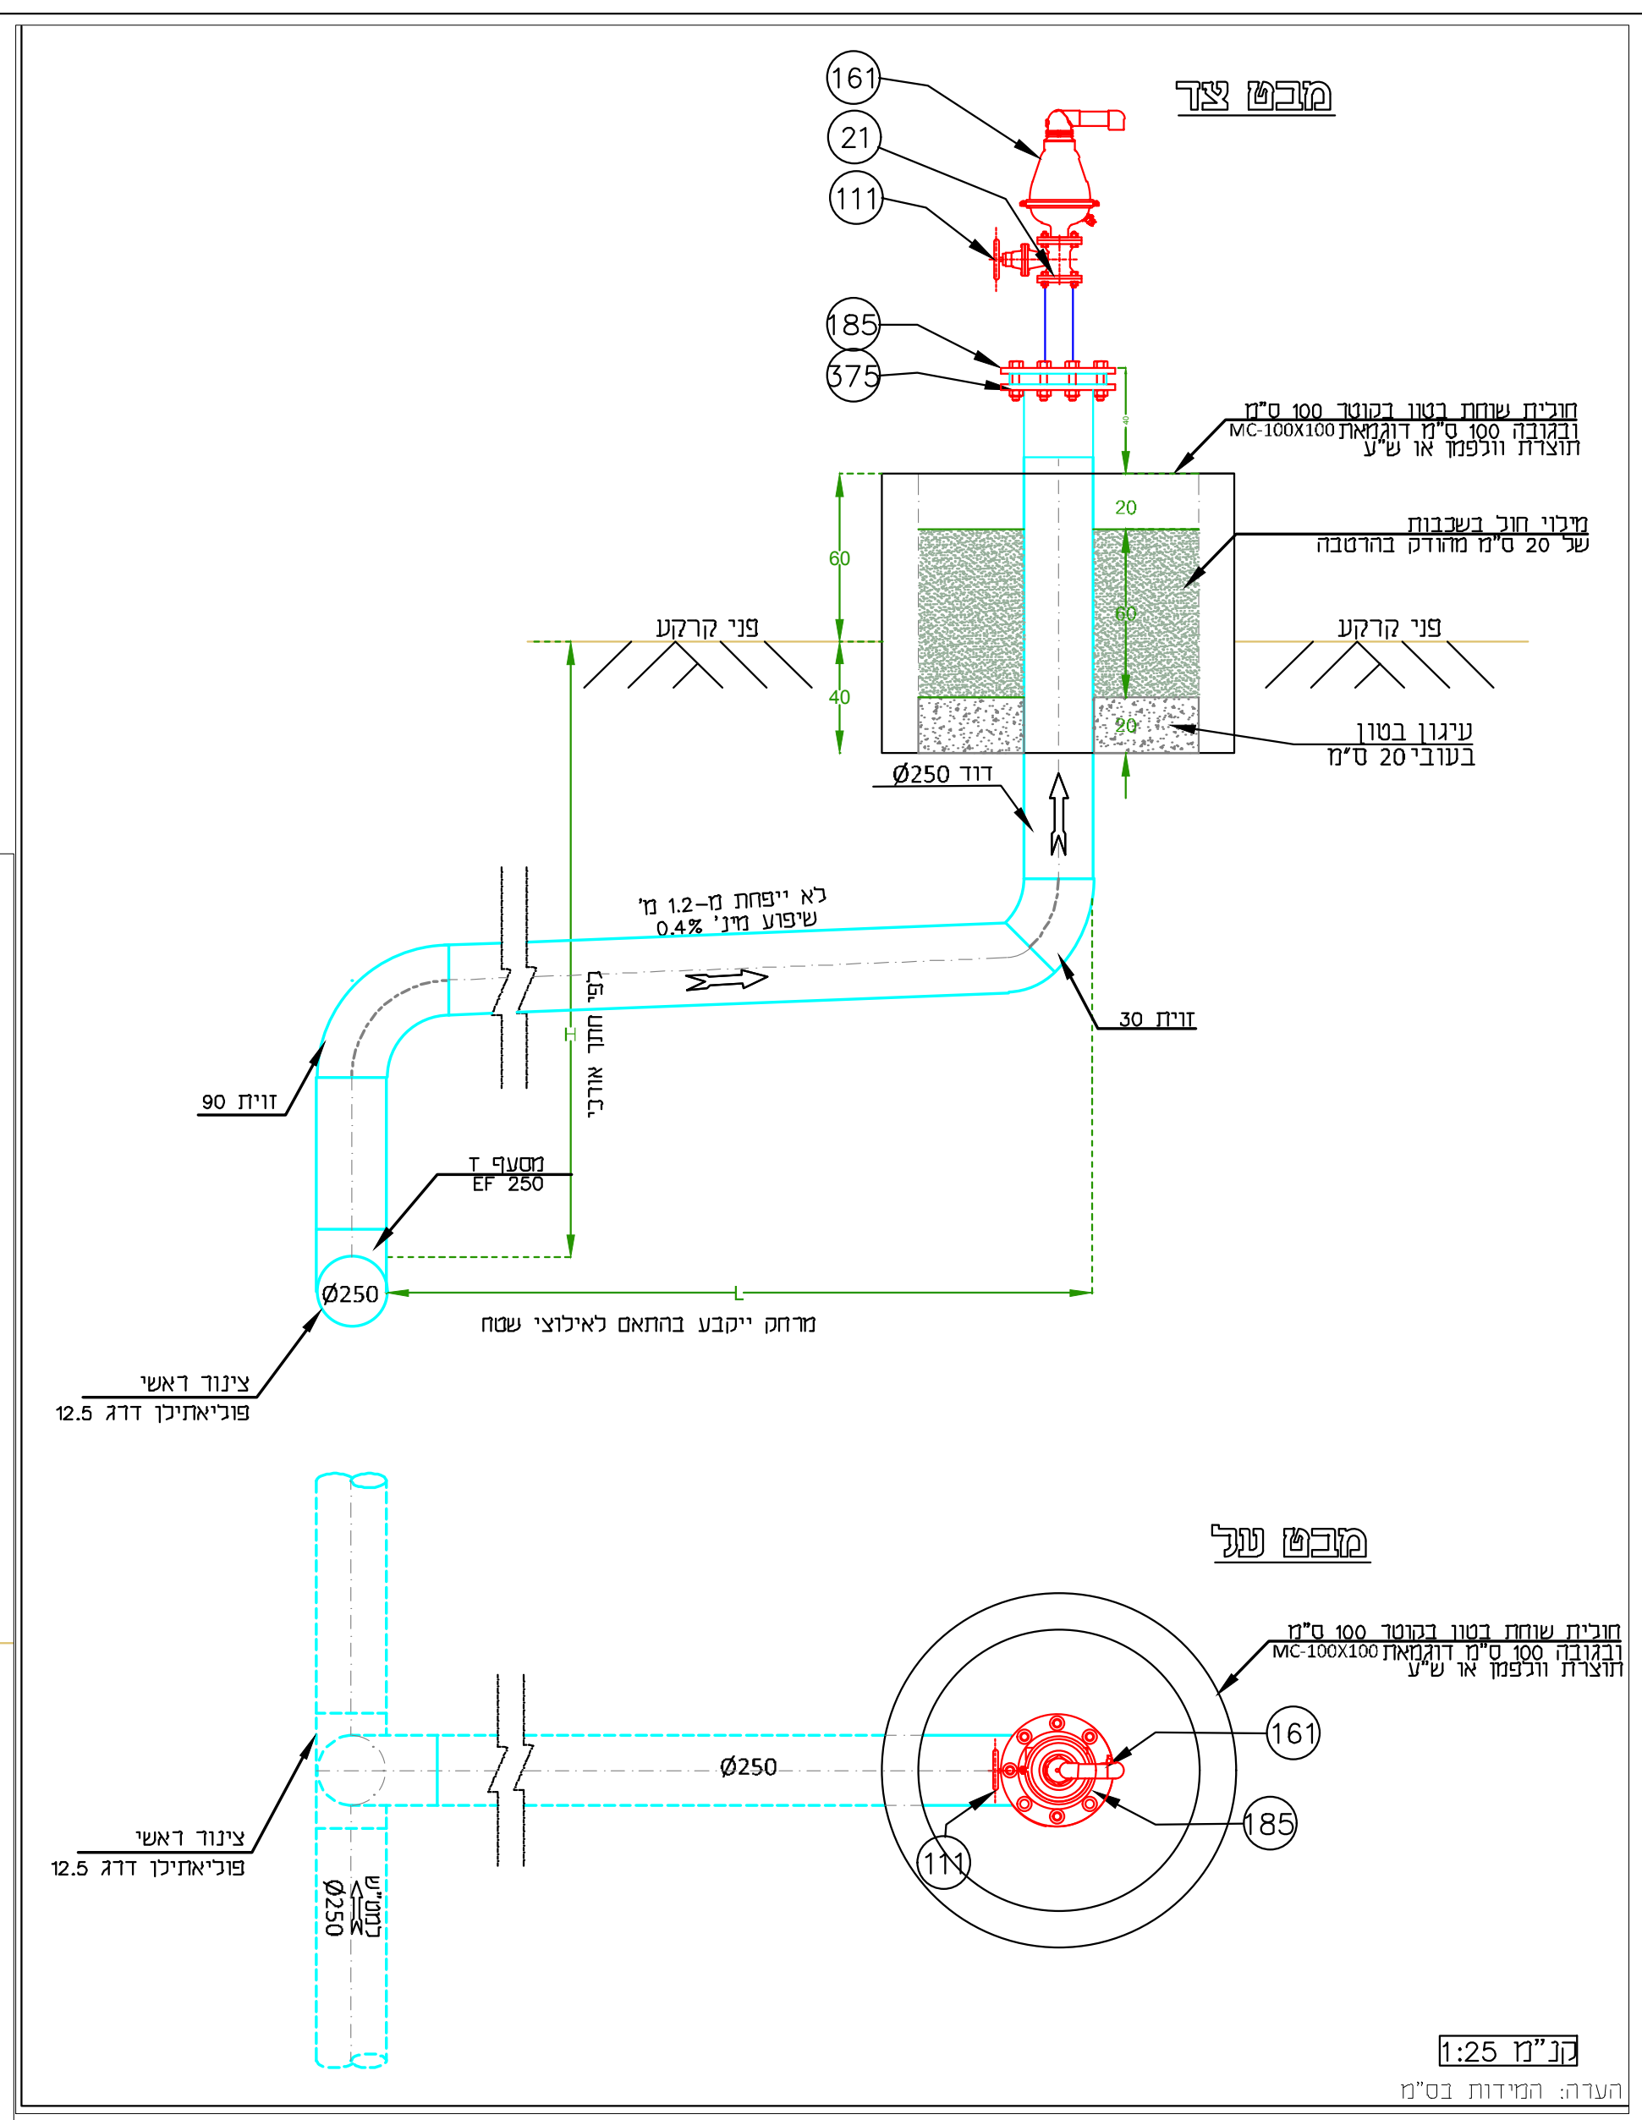
מבט צד
מבט על
Ø250
צינור ראשי פוליאתילן דרג 12.5
1:25 קנ"מ
הערה: המידות בס"מ

פרט מס' 14-נק' אוויר על קו ראשי- זרוע עמיד

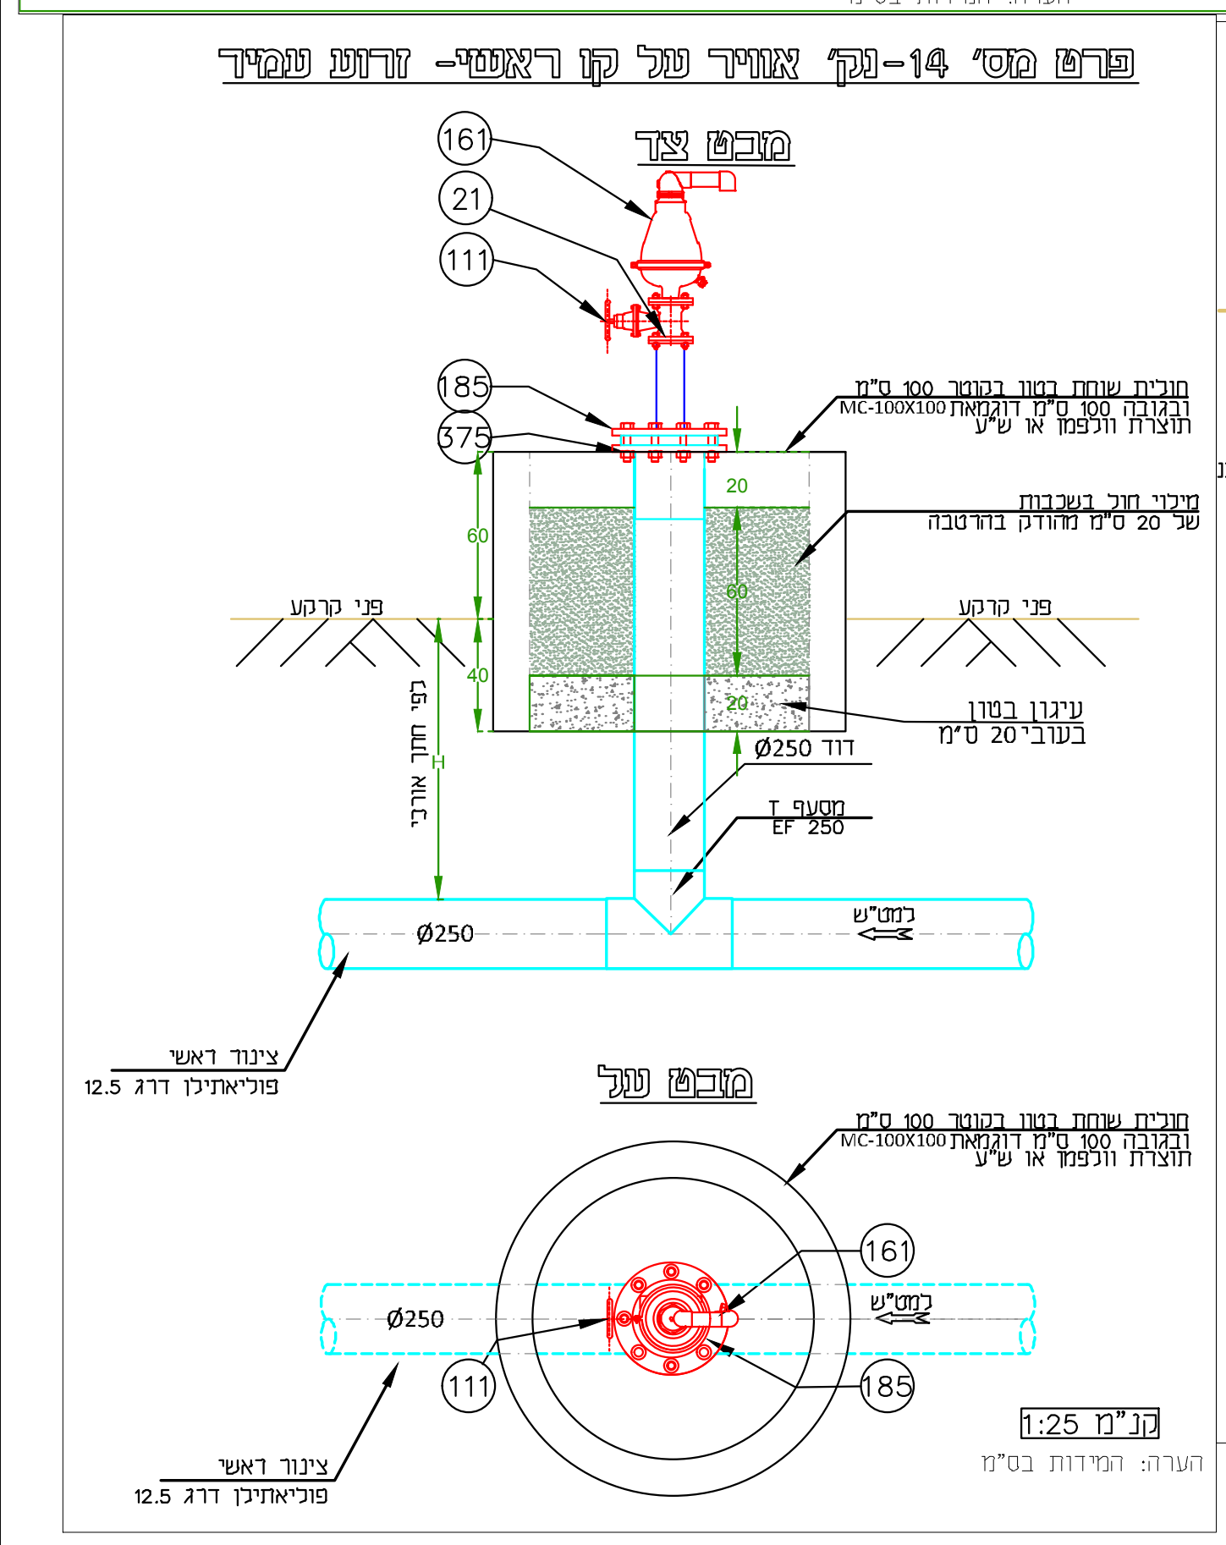
מבט צד
161
21
111
185
375
חולית שוחת בטון בקוטר 100 ס"מ ובגובה 100 ס"מ דוגמאת MC-100X100 תוצרת וולפמן או ש"ע
מבט על
Ø250
למט"ש
צינור ראשי פוליאתילן דרג 12.5
1:25 קנ"מ
הערה: המידות בס"מ

פרט 18-חתך טיפוסי להנחת צינור בודד בקרקע

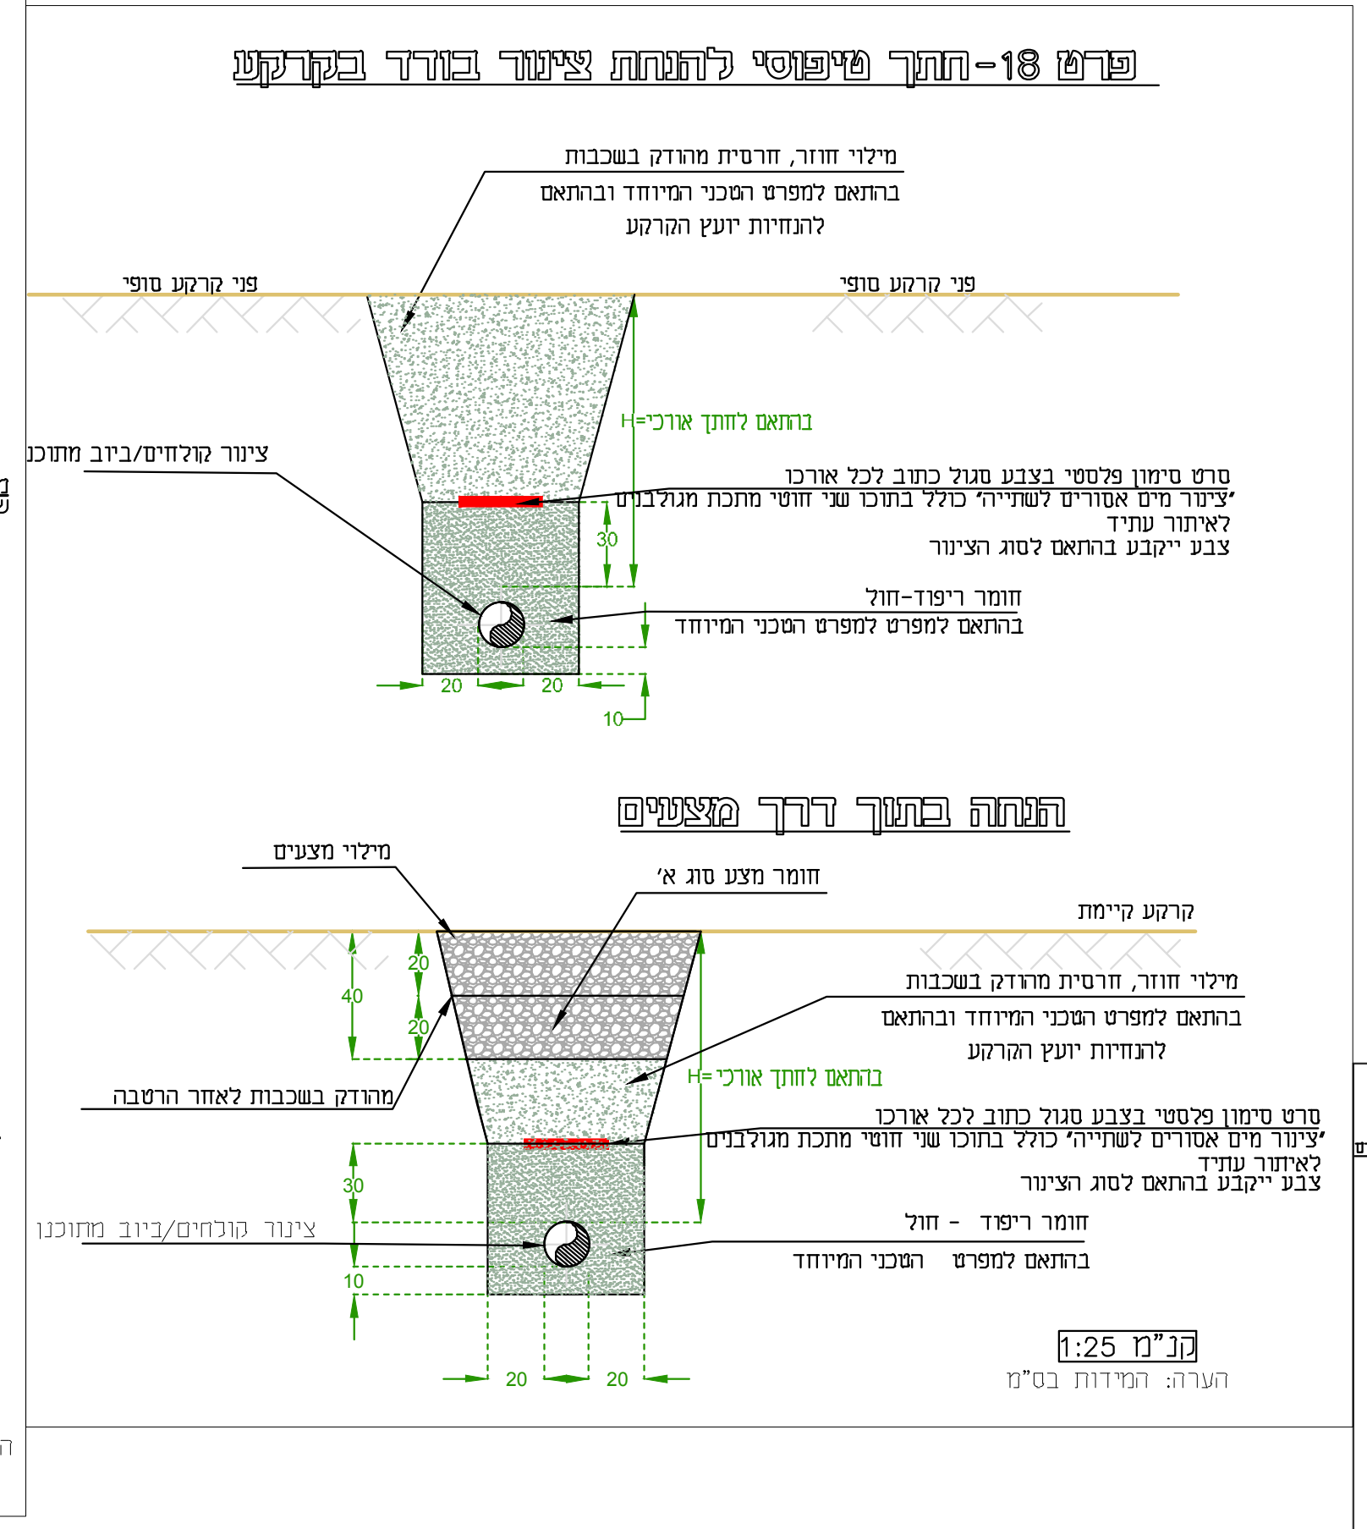
מילוי חוזר, חרסית מהודק בשכבות בהתאם למפרט הטכני המיוחד ובהתאם להנחיות יועץ הקרקע
פני קרקע סופי
1:25 קנ"מ
הערה: המידות בס"מ

פרט מס' 17-נק' ניקוי ותחזוקה- זרוע עמיד

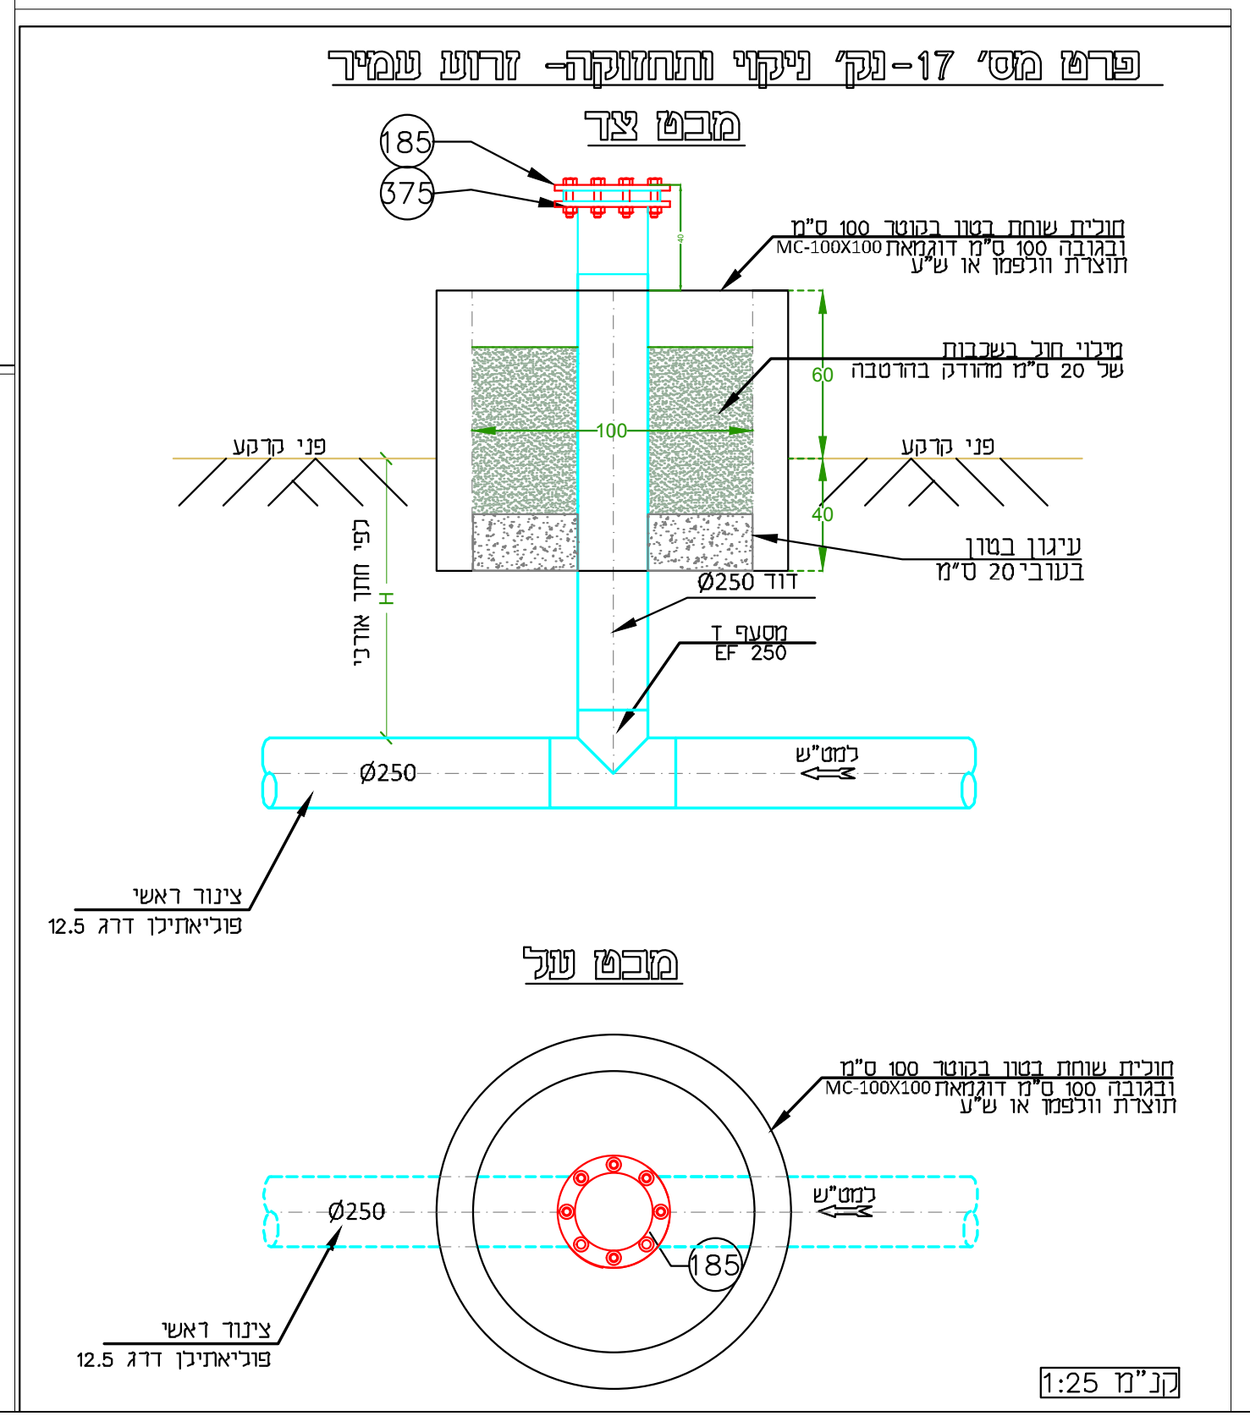
מבט צד
185
375
חולית שוחת בטון בקוטר 100 ס"מ ובגובה 100 ס"מ דוגמאת MC-100X100 תוצרת וולפמן או ש"ע
מילוי חול בשכבות של 20 ס"מ מהודק בהרטבה
פני קרקע
60
100
מבט על
Ø250
צינור ראשי פוליאתילן דרג 12.5
1:25 קנ"מ

פרט 21-פרט חציית תעלה בחפירה פתוחה ללא קנ"מ

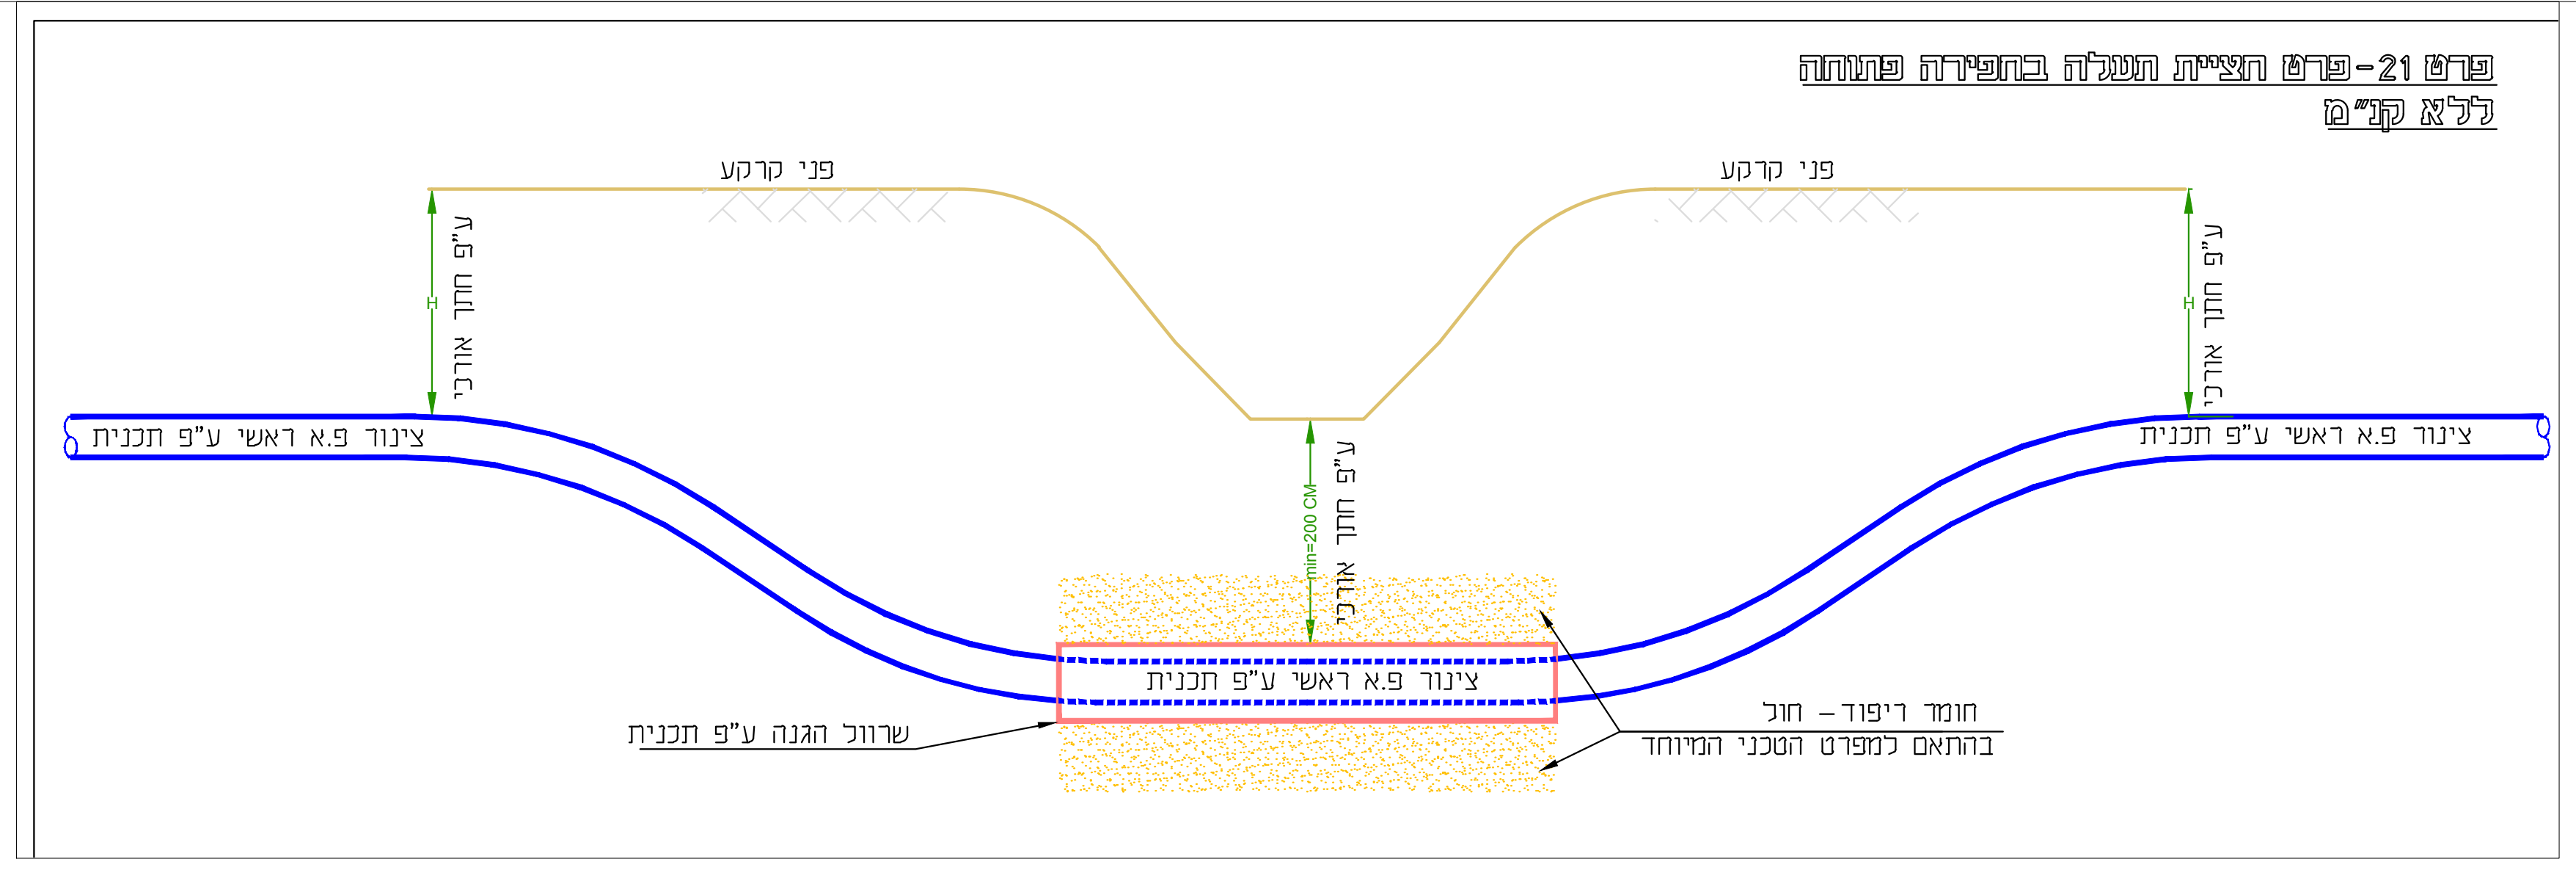
פני קרקע
עומק אורך ע"פ חתך
צינור פ.א ראשי ע"פ תכנית
שרוול הגנה ע"פ תכנית
חומר דיפון - חול בהתאם למפרט הטכני המיוחד

פרט מס' 26- תומך מתכוונן

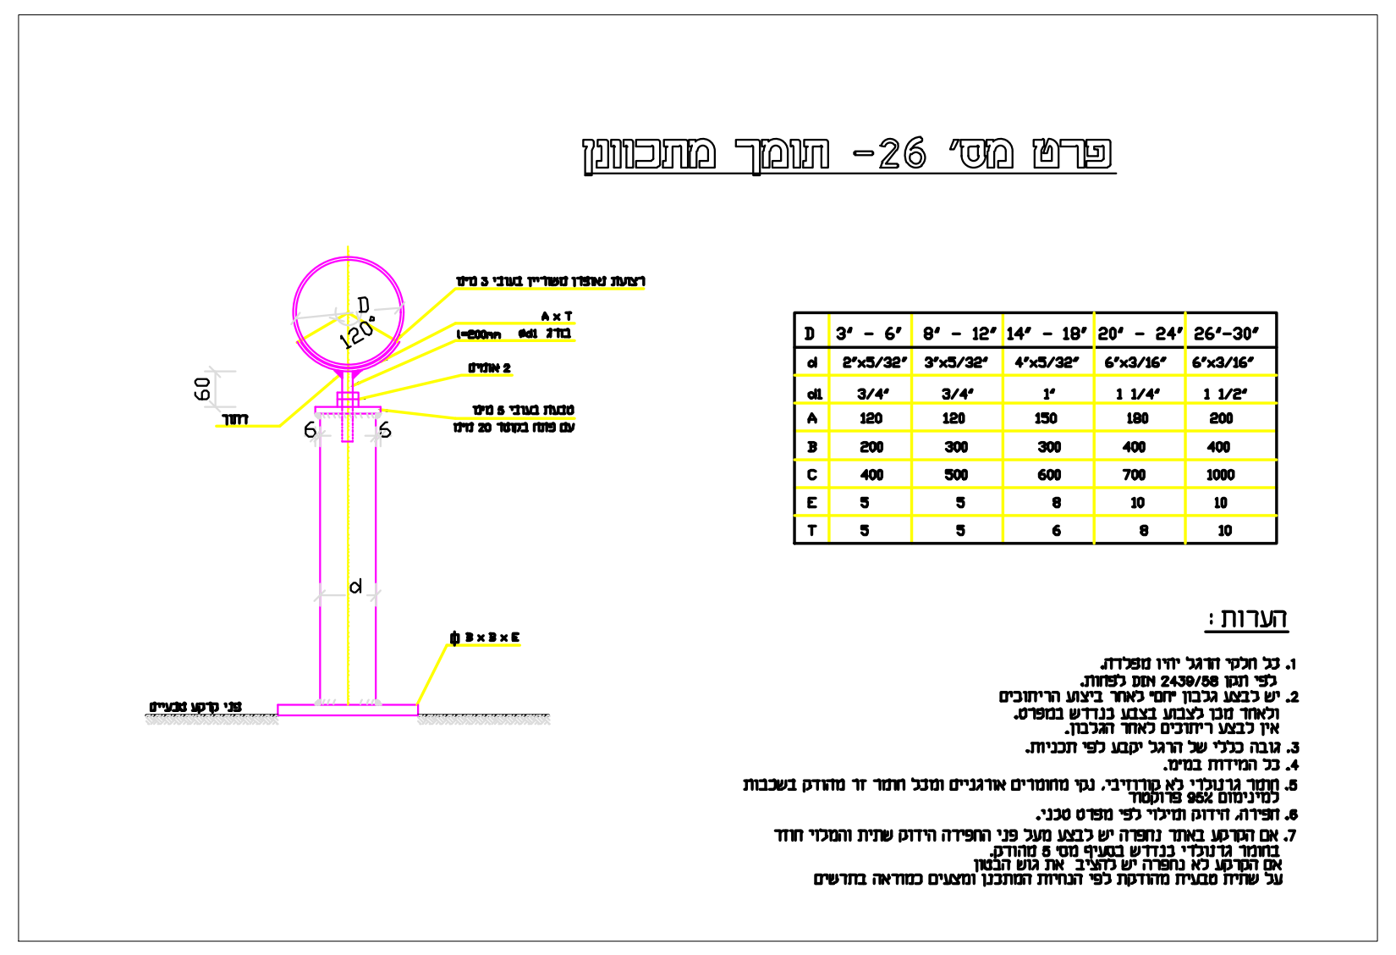
רצועת נאופרן משוריין בעובי 3 מ"מ
A x T
l=200mm Ød1 בורג
2 אומים
טבעת בעובי 5 מ"מ עם פתח בקוטר 20 מ"מ
D
120°

D	3" - 6"	8" - 12"	14" - 18"	20" - 24"	26"-30"
d	2"x5/32"	3"x5/32"	4"x5/32"	6"x3/16"	6"x3/16"
d1	3/4"	3/4"	1"	1 1/4"	1 1/2"
A	120	120	150	180	200
B	200	300	300	400	400
C	400	500	600	700	1000
E	5	5	8	10	10

פרט מס' 31
פרט גדר רשת מרותכת

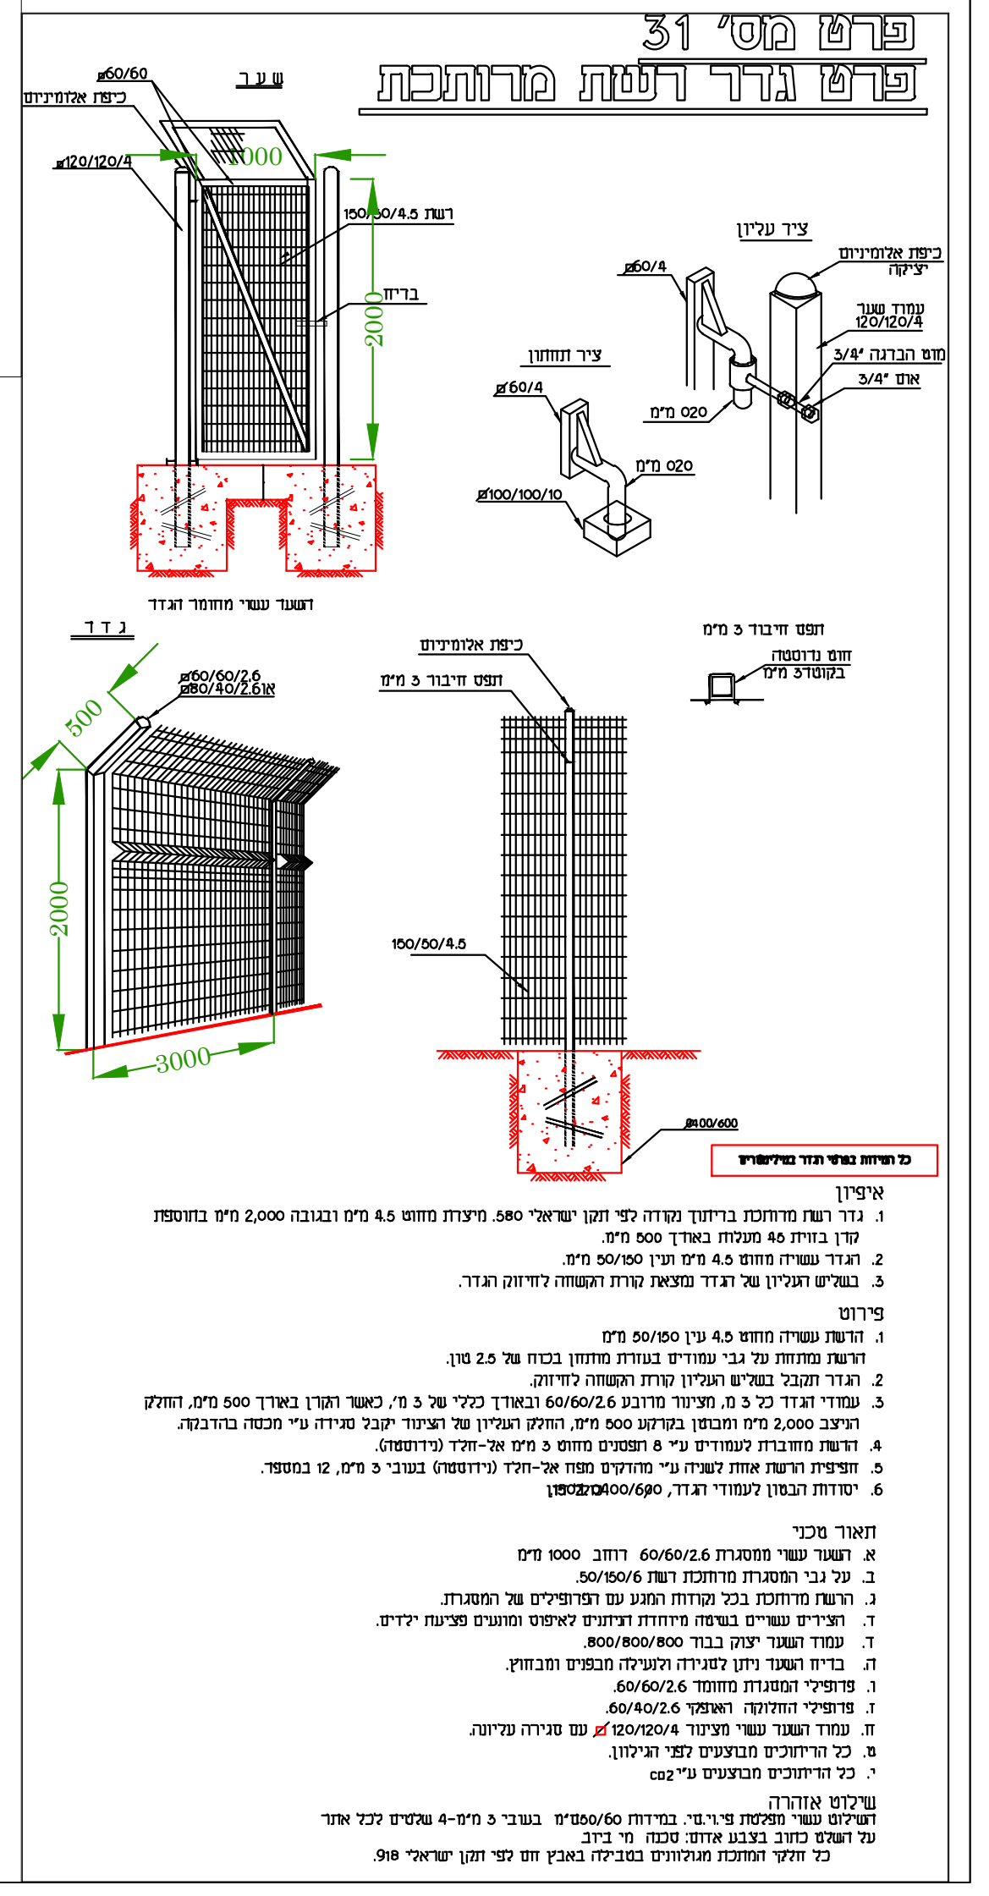
שער
1000
2000
רשת 150/50/4.5
בריח
ציר עליון
ציר תחתון
ø60/4
כיפת אלומיניום יציקה
עמוד שער 120/120/4
מוט הברגה "3/4
אום "3/4
020 מ"מ

הערות ושינויים

מס'	תיאור	תאריך
5.		
4.		
3.		
2.		
1.		

○ לעיון ○ לאישור ● למכרז ○ לביצוע

פלגי מים בע"מ
חברה לפיתוח מקורות מים
מתחם מ.א.מגידו 1812000
טל. 04-9893078, 04-9893231
פקס. 04-9893502, office@p-ma.co.il
www.palgey-maim.co.il

DHVMED
ENVIRONMENT.CONSULTING.ENGINEERING

הוכן עבור
קולחי גליל עליון בע"מ
מי התנור

תכנית
קווי הולכה
מט"ש קרית שמונה

גיליון
פרטים - זרוע עמיד

הכין: אמיר וייסמן
שרטט: אמיר וייסמן
בקר: שאהין עוינאת
מהדורה:
תאריך: 06.2021
קנ"מ: שונים
מס' גיליון: 3976-6prt-3

שם קובץ
H:\Data2020\08-20-3976\04-Dwg\Drawings_PM\3976-6prt_recover000.dwg

_PM\3976-6prt_recover000.dwg, 16/02/2022 15:27:57, DWG To PDF.pc3