





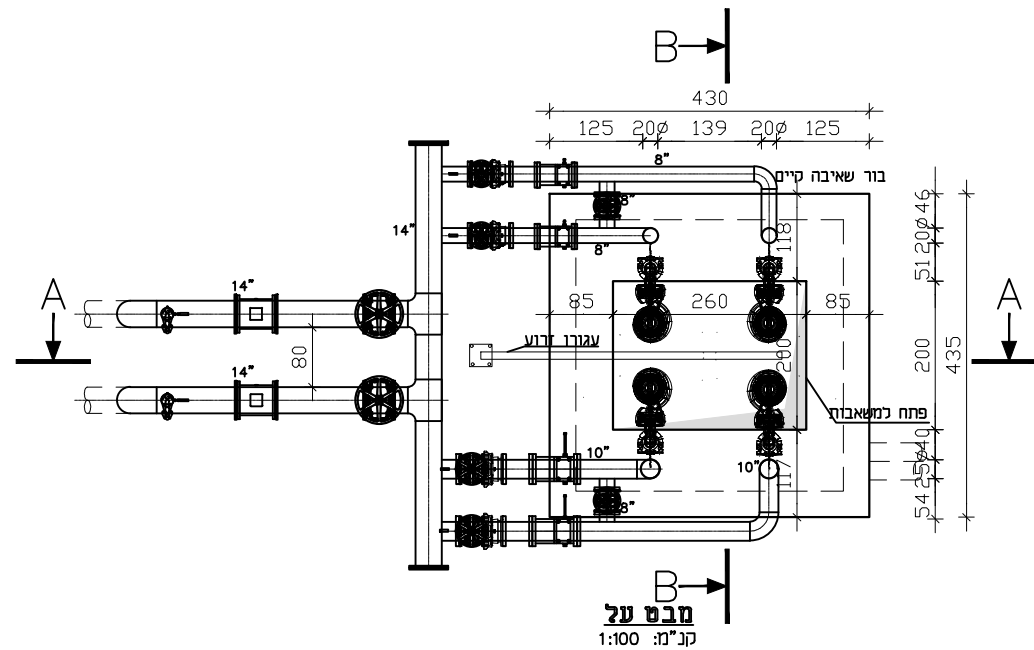

**מבט על**  
קנ"מ: 1:100

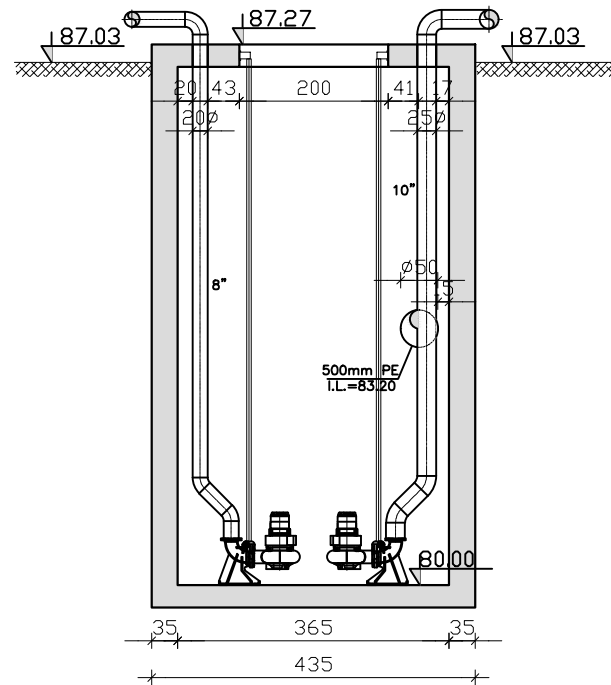

**צוּת B-B**  
קנ"מ: 1:100

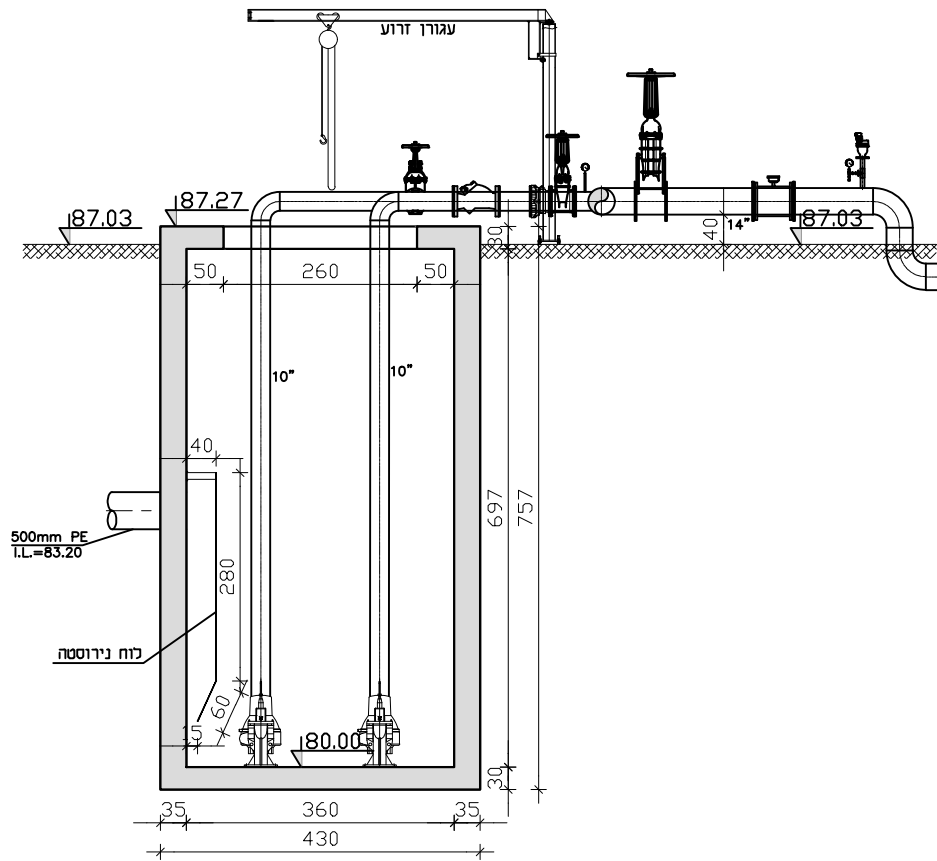

**צוּת A-A**  
קנ"מ: 1:100

\*הערה: מידות בור משוערות. משאבות ימוקמו בהתאם למידות הקיימות

© DHV MED Ltd. All rights reserved. This drawing is the property of DHV MED Ltd. and is not to be used, copied, or reproduced in any form without the written permission of DHV MED Ltd. The user of this drawing is responsible for its use and any consequences thereof.

מס' תאריך	תכנון	שרטוט	בכר	אשר	03.08.21	א.ב.ע.מ.	ח.ת.ק.	ח.ת.ק.	למכרז	מחדורה/שינוי

**ת"ש הגושרים**



שם התכנית: **תכנון משאבות לבור שאיבה קיים ותכנית וזתכים**



levels in : m	drawing size	project number
measures in: cm	A3	1135
scale: 1:100		
file number	drawing number	
1135-920-02-001	1135-920-02-001	