


הזנה 400VAC
מנחה חשמל מ"ג מפסק Q, UP-2
ראה תכ"י
1135-920-82-03-001

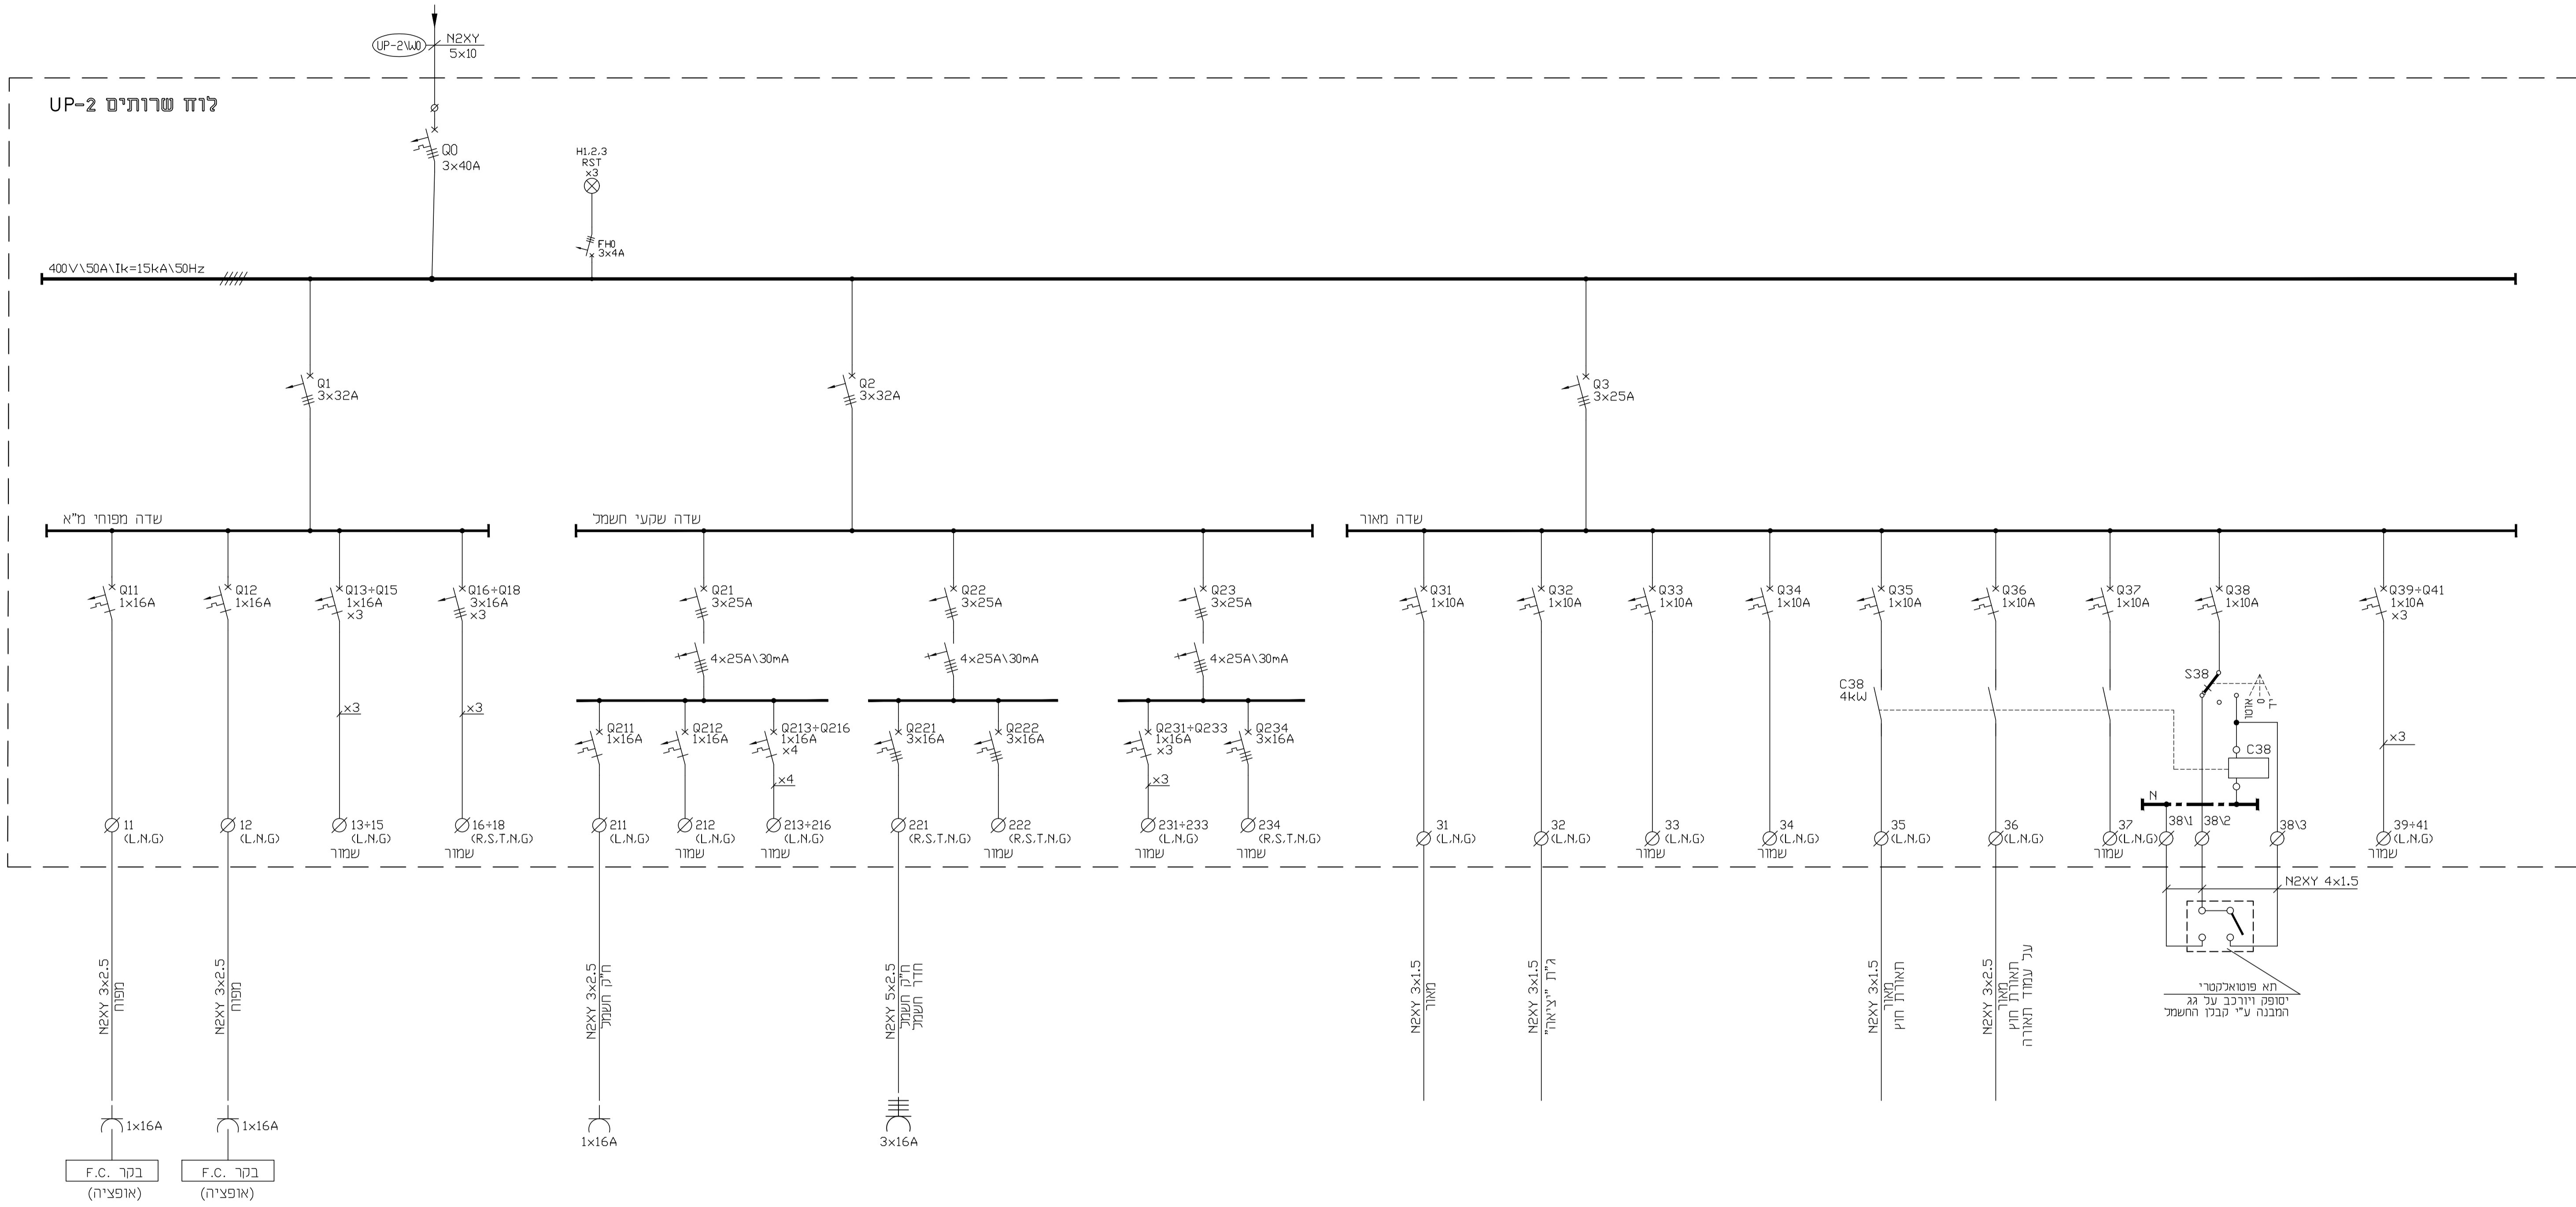

תא פוטואלקטרי
יסופק ויורכב על גג
המבנה ע"י סבלו החשמל

0	13.09.21	G.R.	D.Y.	D.Y.	G.R.	למכרז
PO	25.12.20	G.R.	D.Y.	D.Y.	G.R.	כעיון
מס'	תאריך	שרטוט	בקר	אשר	תאריך השניים	מהדורה/שינוי
לעיון	למכרז	לביצוע	מהדורה/שינוי			
ת"ש הגושרים						
שם התכנית: _____						
שם המבנה: _____						
חדר מגובים-מבנה 1						
לוח שרותים UP-2						
תכנית חד קווית						
levels in : m	drawing size	project number				
measures in: m	A1	1135				
scale : -						
file number	drawing number					
8604\1135-920-82-01-001	1135-920-82-01-001					

YANAI LTD
Electrical Engineering

TEL-AVIV TEL : 03-6479256
HAIFA TEL : 04-8422077
BEER-SHEVA TEL : 08-6900053
E-MAIL : yani@yanielecta.co.il

מיהתנור
זורמים עד אליר

DHVMED
ENVIRONMENT CONSULTING ENGINEERING
רח' גז תנחה 1 ת.ד. 8058 אזור תעשייה החדש נטניה 42504
טל. 09-8852312 פקס. 09-8853901

© DHV MED Ltd. All rights reserved. No part of this publication may be reproduced, stored in a retrieval system, or transmitted in any form or by any means, electronic, mechanical, photocopying, recording, or by any information storage and retrieval system, without the prior written permission of DHV MED Ltd.