




תכנית מפלס 67.80
קנ"מ: 1:100

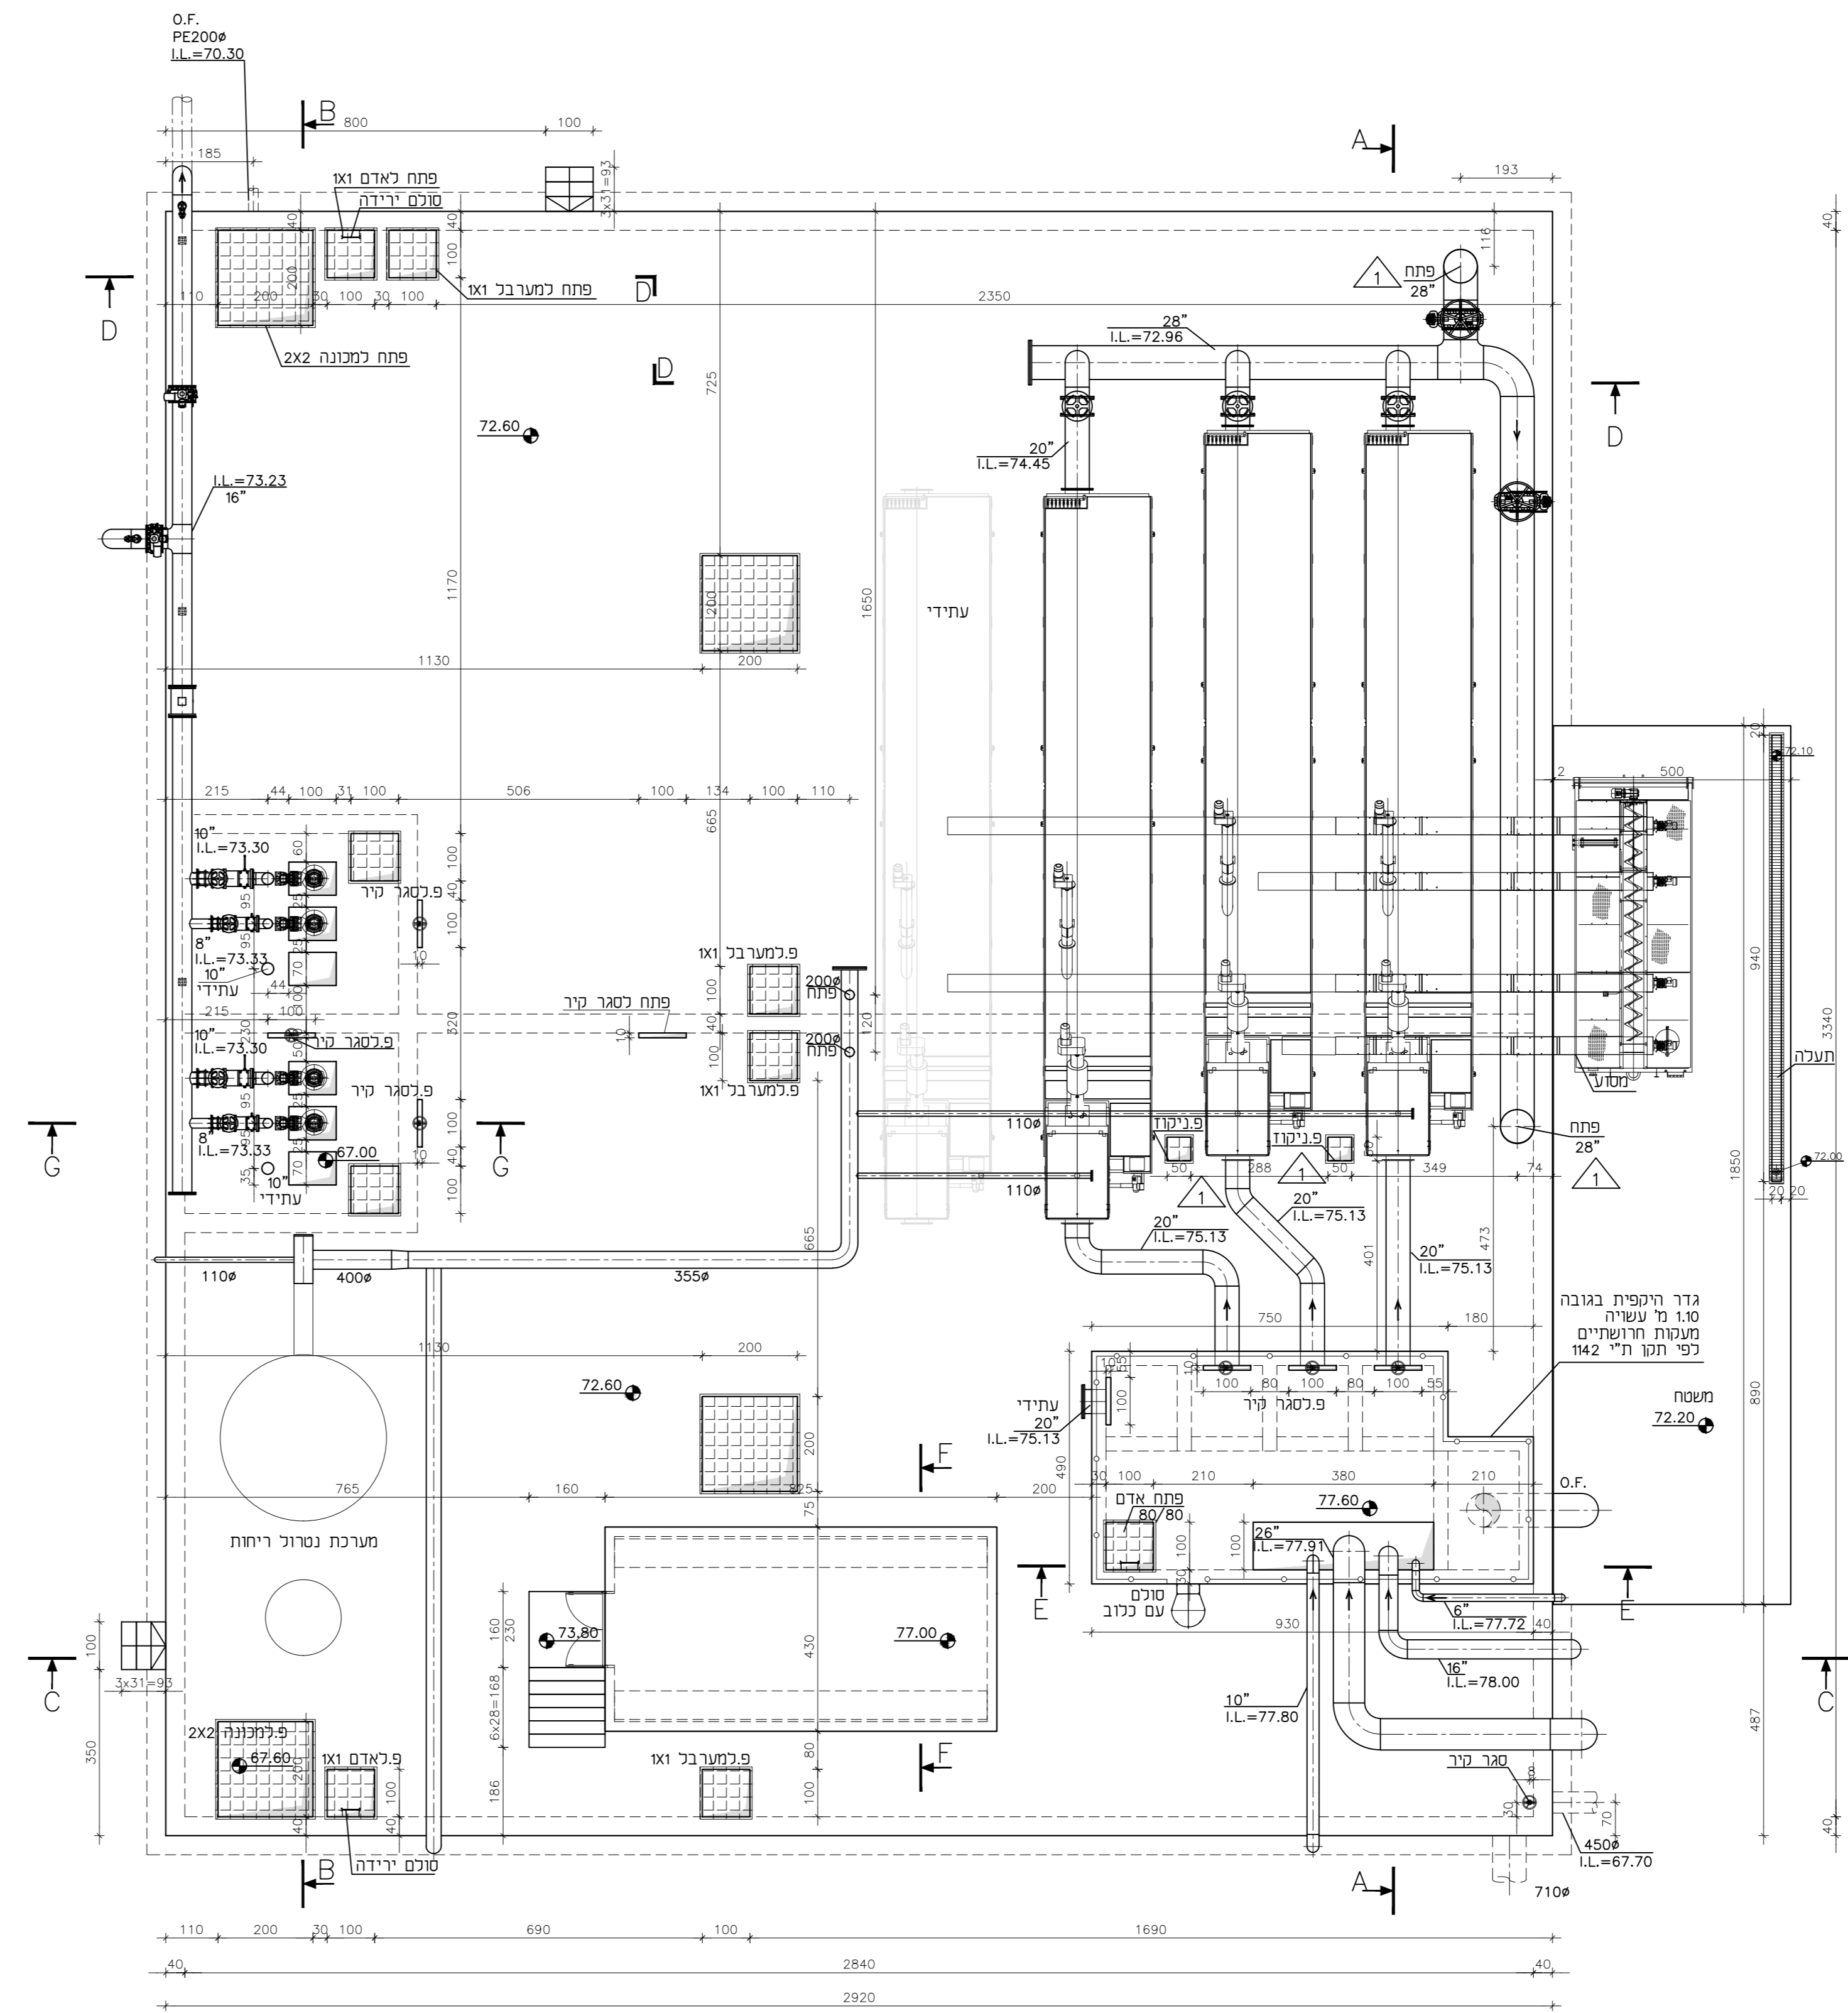

מבט על
קנ"מ: 1:100

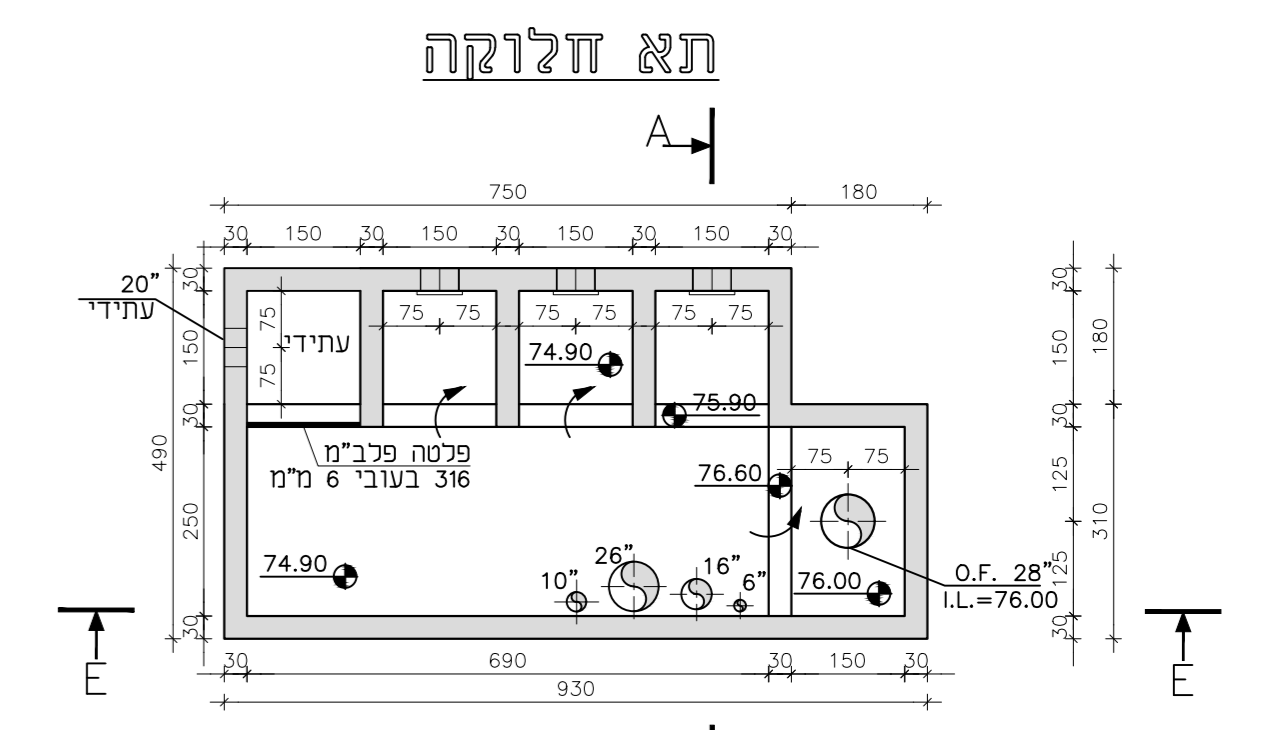

תכנית מפלס 76.80
קנ"מ: 1:100

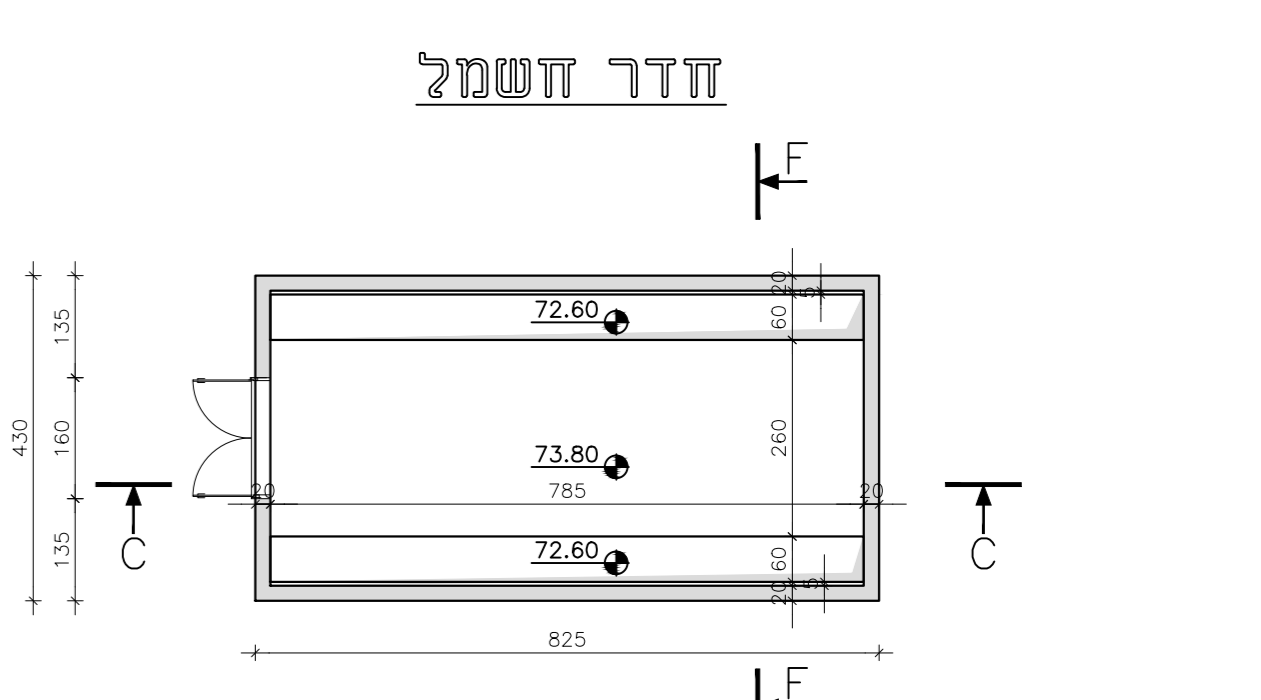

תכנית מפלס 74.00
קנ"מ: 1:100

מנסים מפירגלס אטום

מס' תוכנית	1	תאריך	27.06.22	ע.מ.ת.ח.ק.	מ.ב.ע.מ.	ת.ה.ת.ק.	למכרז
מס' האיר	תכנון	שרם	בכר	אשר	חיאור	השניים	החודר/שנוי
עיון	לביצוע	מסכז	מסכז	מסכז	מסכז	מסכז	מסכז
מט"ש קרית שמונה							
ברכת ויסות							
מבט על, תכנית רצפה							
זתכים לתא חלוקה, חדר חשמל							
מס' תוכנית	AO	מס' תוכנית	1135	מס' תוכנית	1135	מס' תוכנית	1135
מס' תוכנית	1135-20-02-001	מס' תוכנית	1135-20-02-001	מס' תוכנית	1135-20-02-001	מס' תוכנית	1135-20-02-001