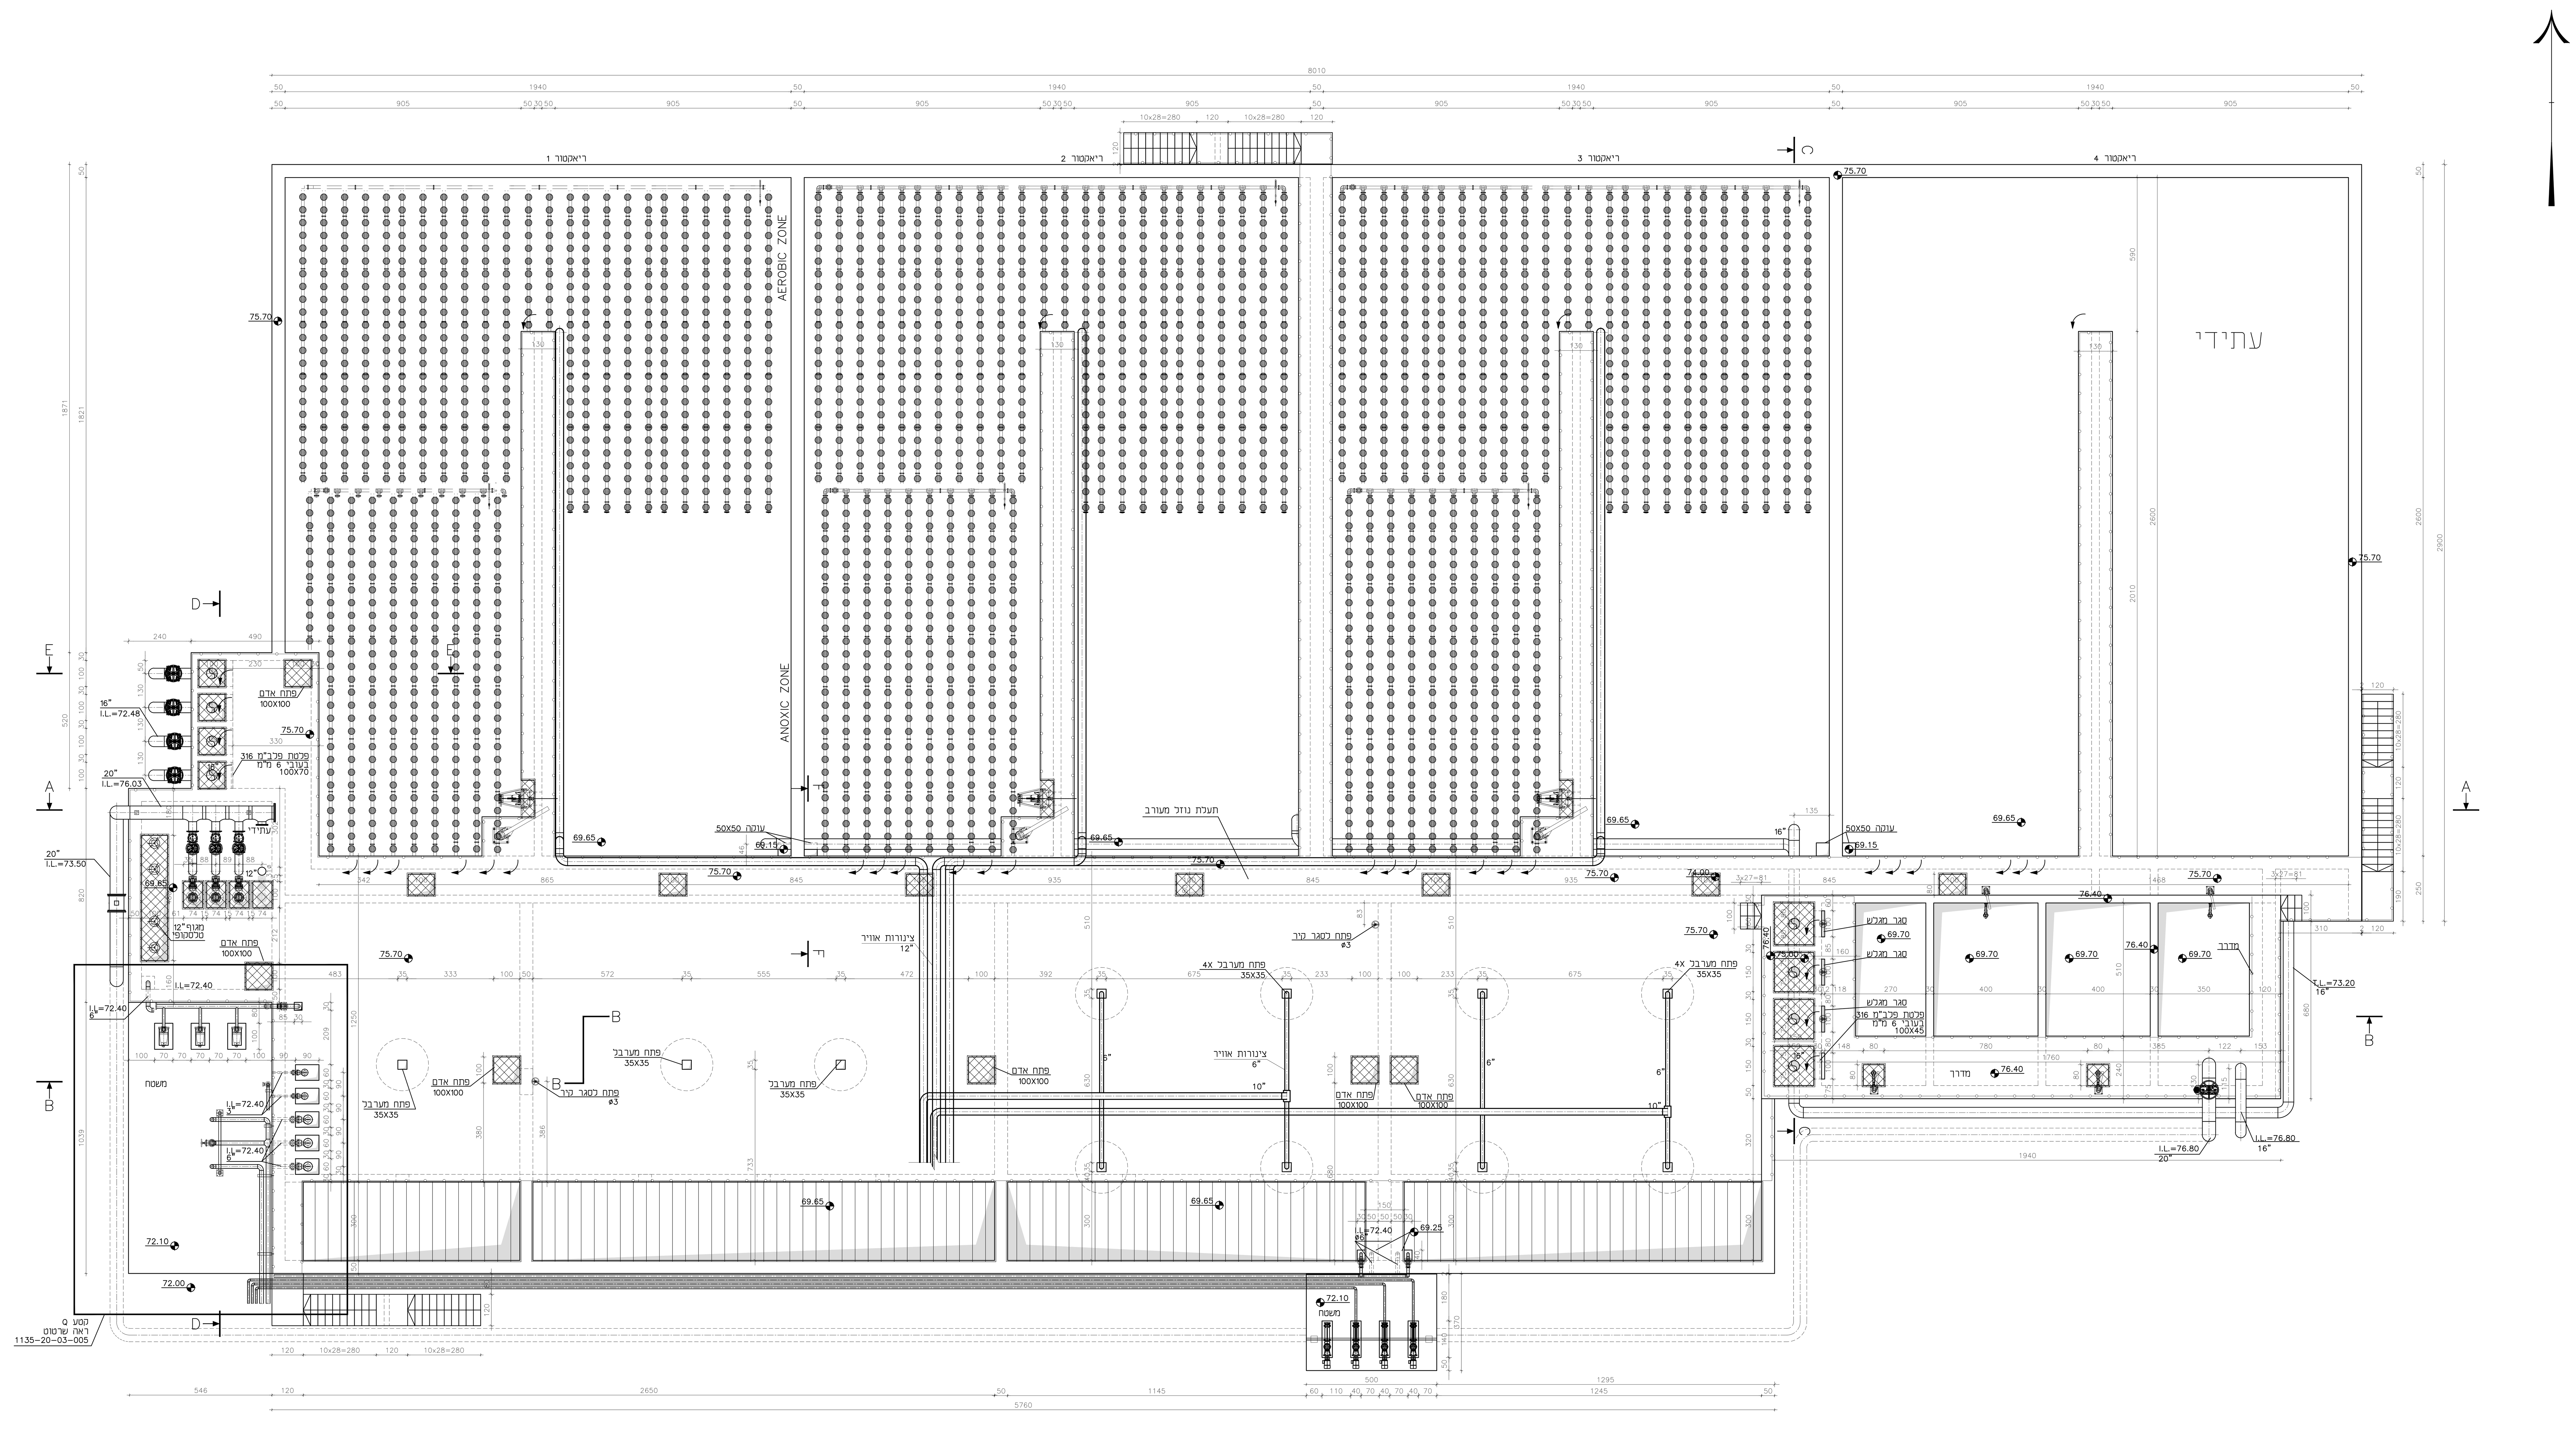

תכנית מבט על

קנ"מ 1:100

מס'	תאריך	תכנן	שרטט	בקר	אשר	תיאור השינויים
1	12.07.22	א.ב.	ע.מ.	י.ס.	ח.ק.	למכרז

לעיון ○ **למכרז ●** לביצוע ○ מהדורה/שינוי 1

פרויקט:

מט"ש קרית שמונה

שם התכנית:

מבנה ריאקטורים, ייצוב ואיחסון בוצה תכנית מבט על

לקוח: מי התנור — זורמים עד אליך

DHVMED
ENVIRONMENT.CONSULTING.ENGINEERING
רח' הפנינה 2 רעננה. בניין מייקרוסופט כניסה E
www.dhvmed.com 09-8853901 פקס. 09-8852312 טל.

levels in : measures in: cm scale :1:100	drawing size	project number
	A0	1135

file number	drawing number
1135-20-03-001	1135-20-03-001

© DHV MED Ltd.
This drawing may not be reproduced and or made public by print, photocopy, microfilm or any other means, without the prior written permission of DHV MED Ltd., and it may be not be used without such permission for any work other than the one for which it was made