


21
שטח חקלאי
כ"פ' ג' / 20133

- רשימת מבנים מתוכננים:**
1. מבנה טיפול קדם
 2. בריכת יטות שפכים
 3. ראשקורים ביולוגיים
 - 4.1-4.4. משקעים שניוניים
 5. ת.ש. WAS/ RAS
 6. טיפול שליטוני - סינון חול גרביסציוני
 7. תא מנע לחימוץ+מי שירות+ ת.ש. לקולחים
 8. אגני יצוב בוצה+אחסון בוצה
 9. מבנה טיפול בבוצה, חשמל ומפוזרים
 10. ת.ש. לחזרת קולחים
 11. בריכת זרזים
 12. ת.ש. לחזרת שפכים
 - 13.14.3. מערכות למטרול ריחות
 - 14.2-15. מחסן קליטה בביבית
 16. בריכת קולחים פסולים
 17. חוות כימיקלים
 18. מבנה מנהלה
 - 19.20.2. תאי צופת
 - 20.1-21. מבנה חשמל ומפוזרים. סינון שליטוני
 22. מניית חשמל וחזר מיג פרטי

- מקרא:**
- WAS בוצה עודפת
 - RAS בוצה מסוחרת
 - SL בוצה
 - EF קולחים שליטוניים
 - WW שפכים
 - PE פולימיים
 - RJW מי נטל
 - AA אזור אמוספירה
 - OD נטרול ריחות
 - SC צופת
 - DR נידוד
 - TW מסורות
 - SW מי-דו
 - וודנט
 - אדון כיבוי אש

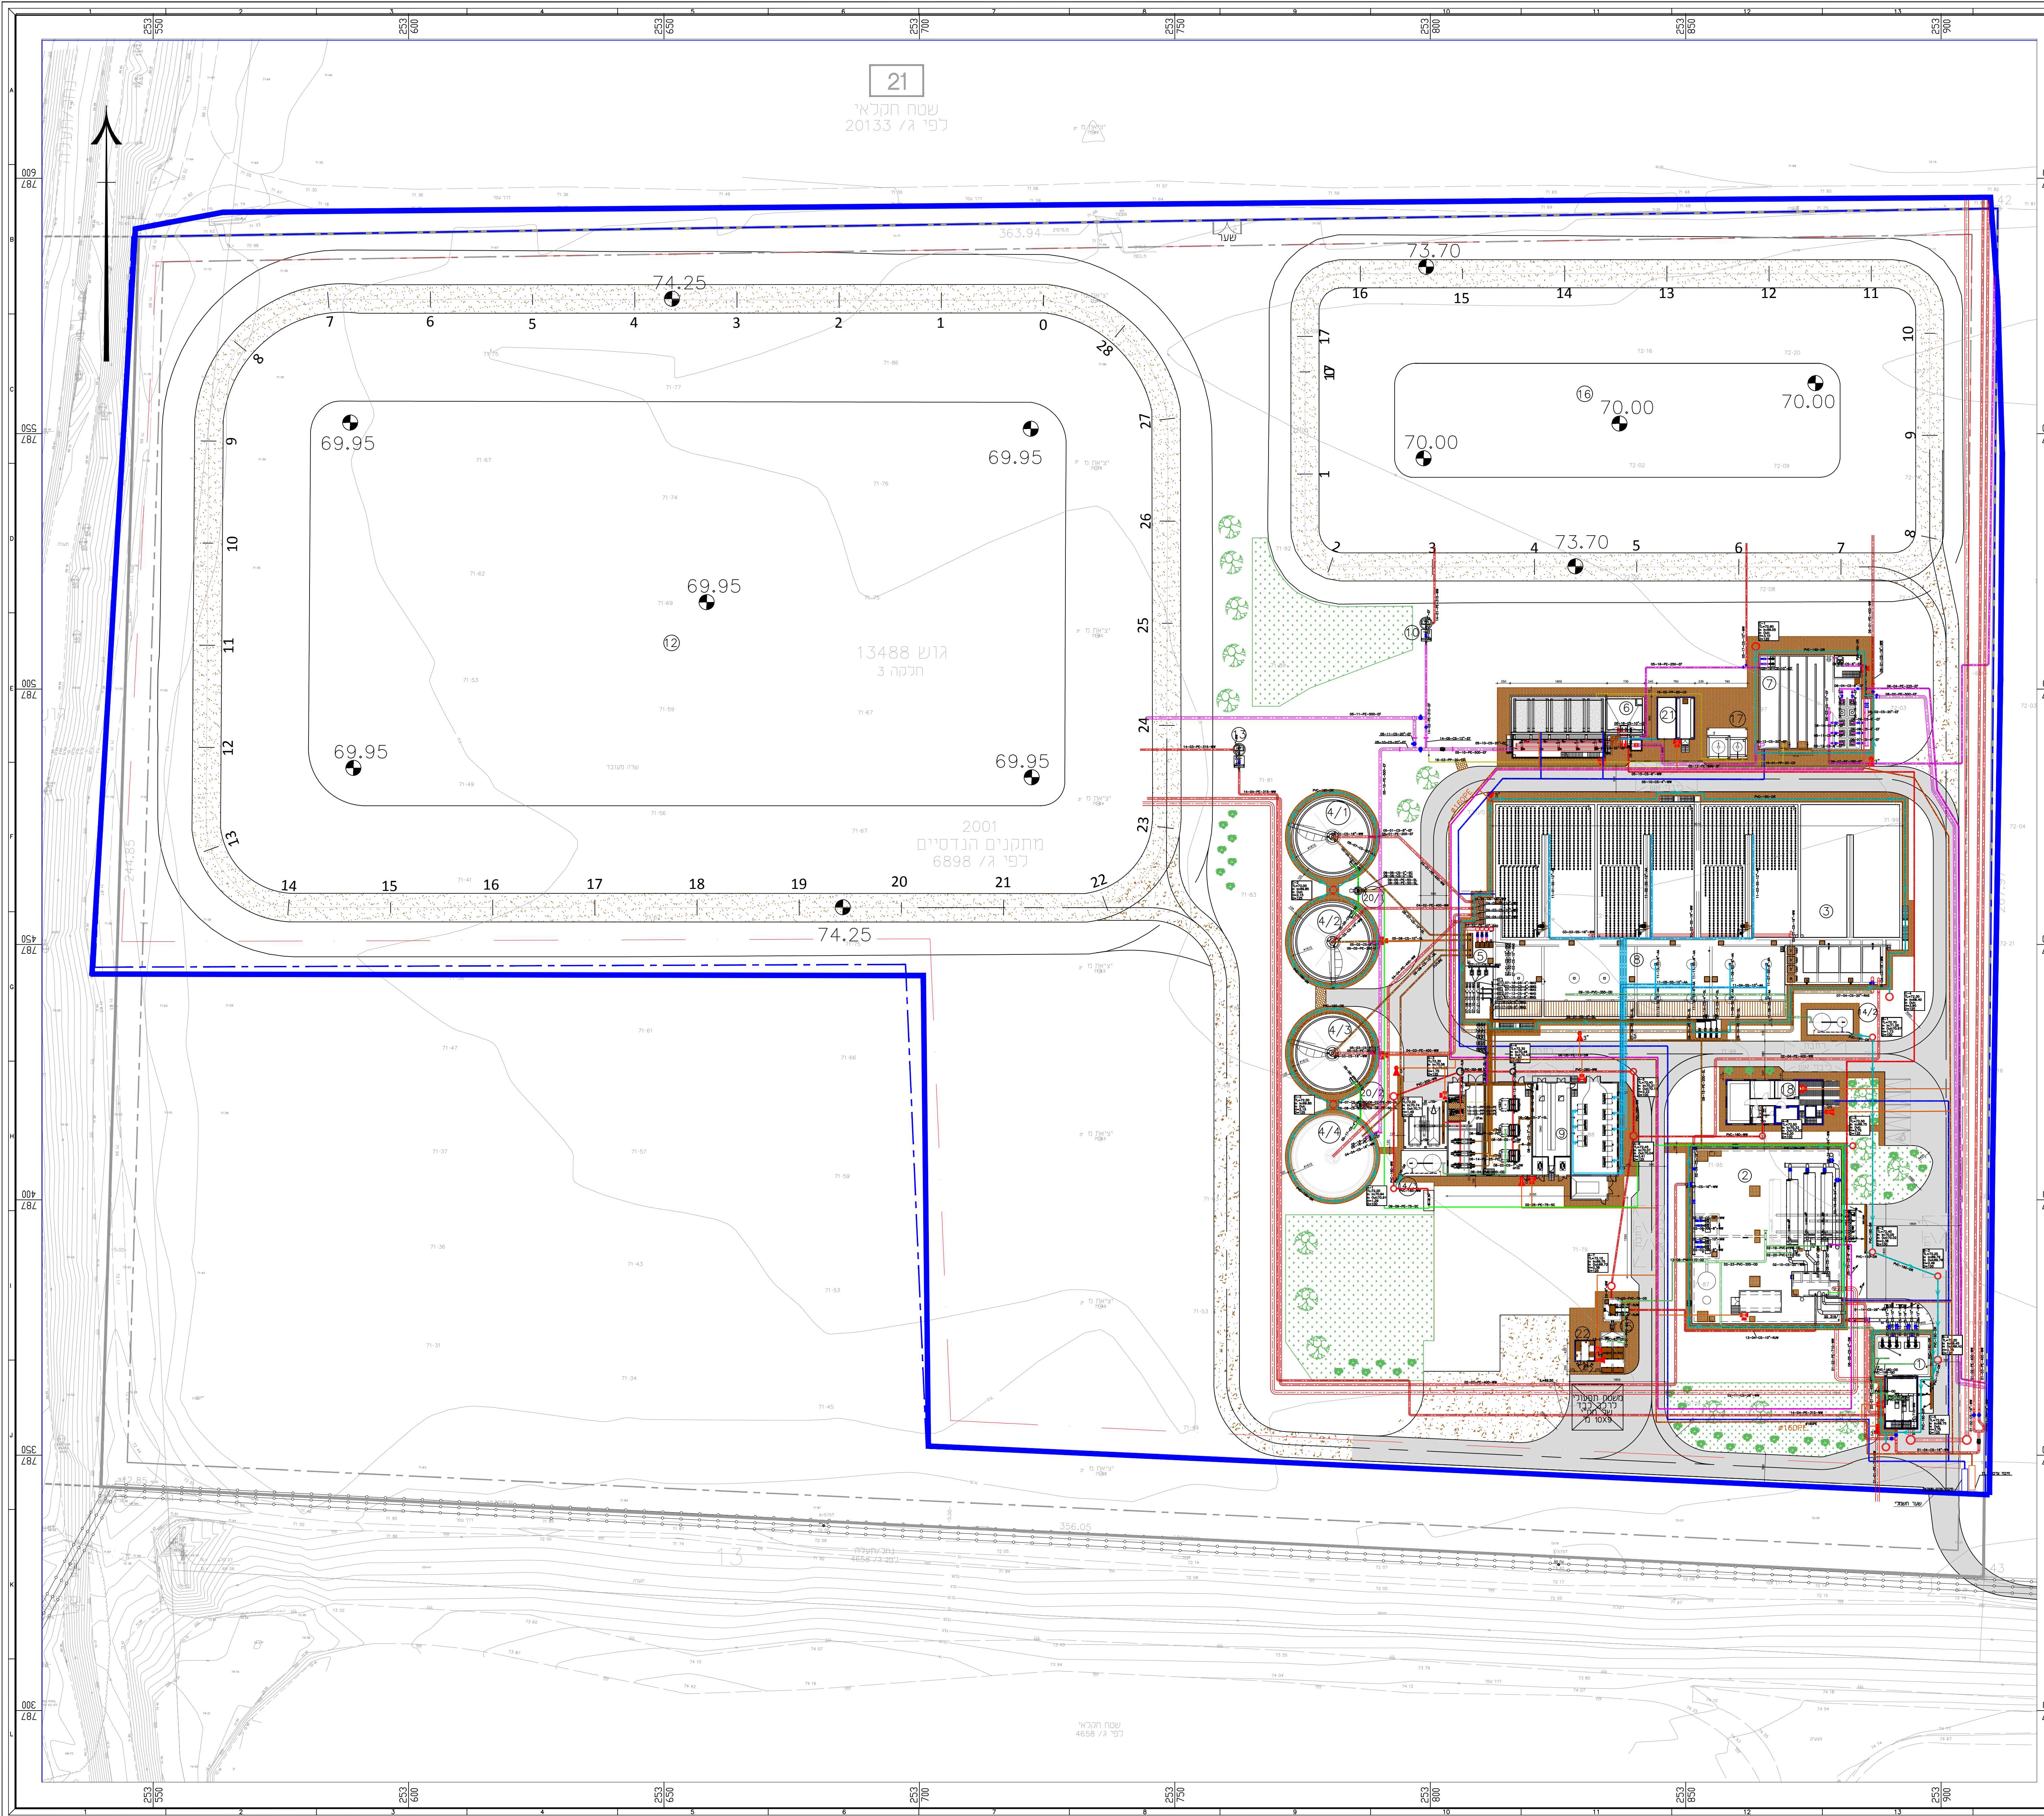

| | | |
|-------------------------------|----------------------------------|---------------------------------------------------|
| 15.08.22 | א.ב.ע.מ.י.ס.ח.מ. | 1 |
| תאריך | תכנון/שרטוט/אשר | מס' תוכנית |
| לעיון | למטר | לביצוע |
| מאהדורה/שינוי | | |
| מ"ש קריית שמונה | | |
| | | תוכנית צנרת |
| | | levels in : m measures in : m scale : 1:500 |
| drawing size A0 | project number 1135 | drawing number 1135-50-00-001 |
| file number 1135-50-00-001 | drawing number 1135-50-00-002 | 09-8852901, 029, 09-8852312, 20 |