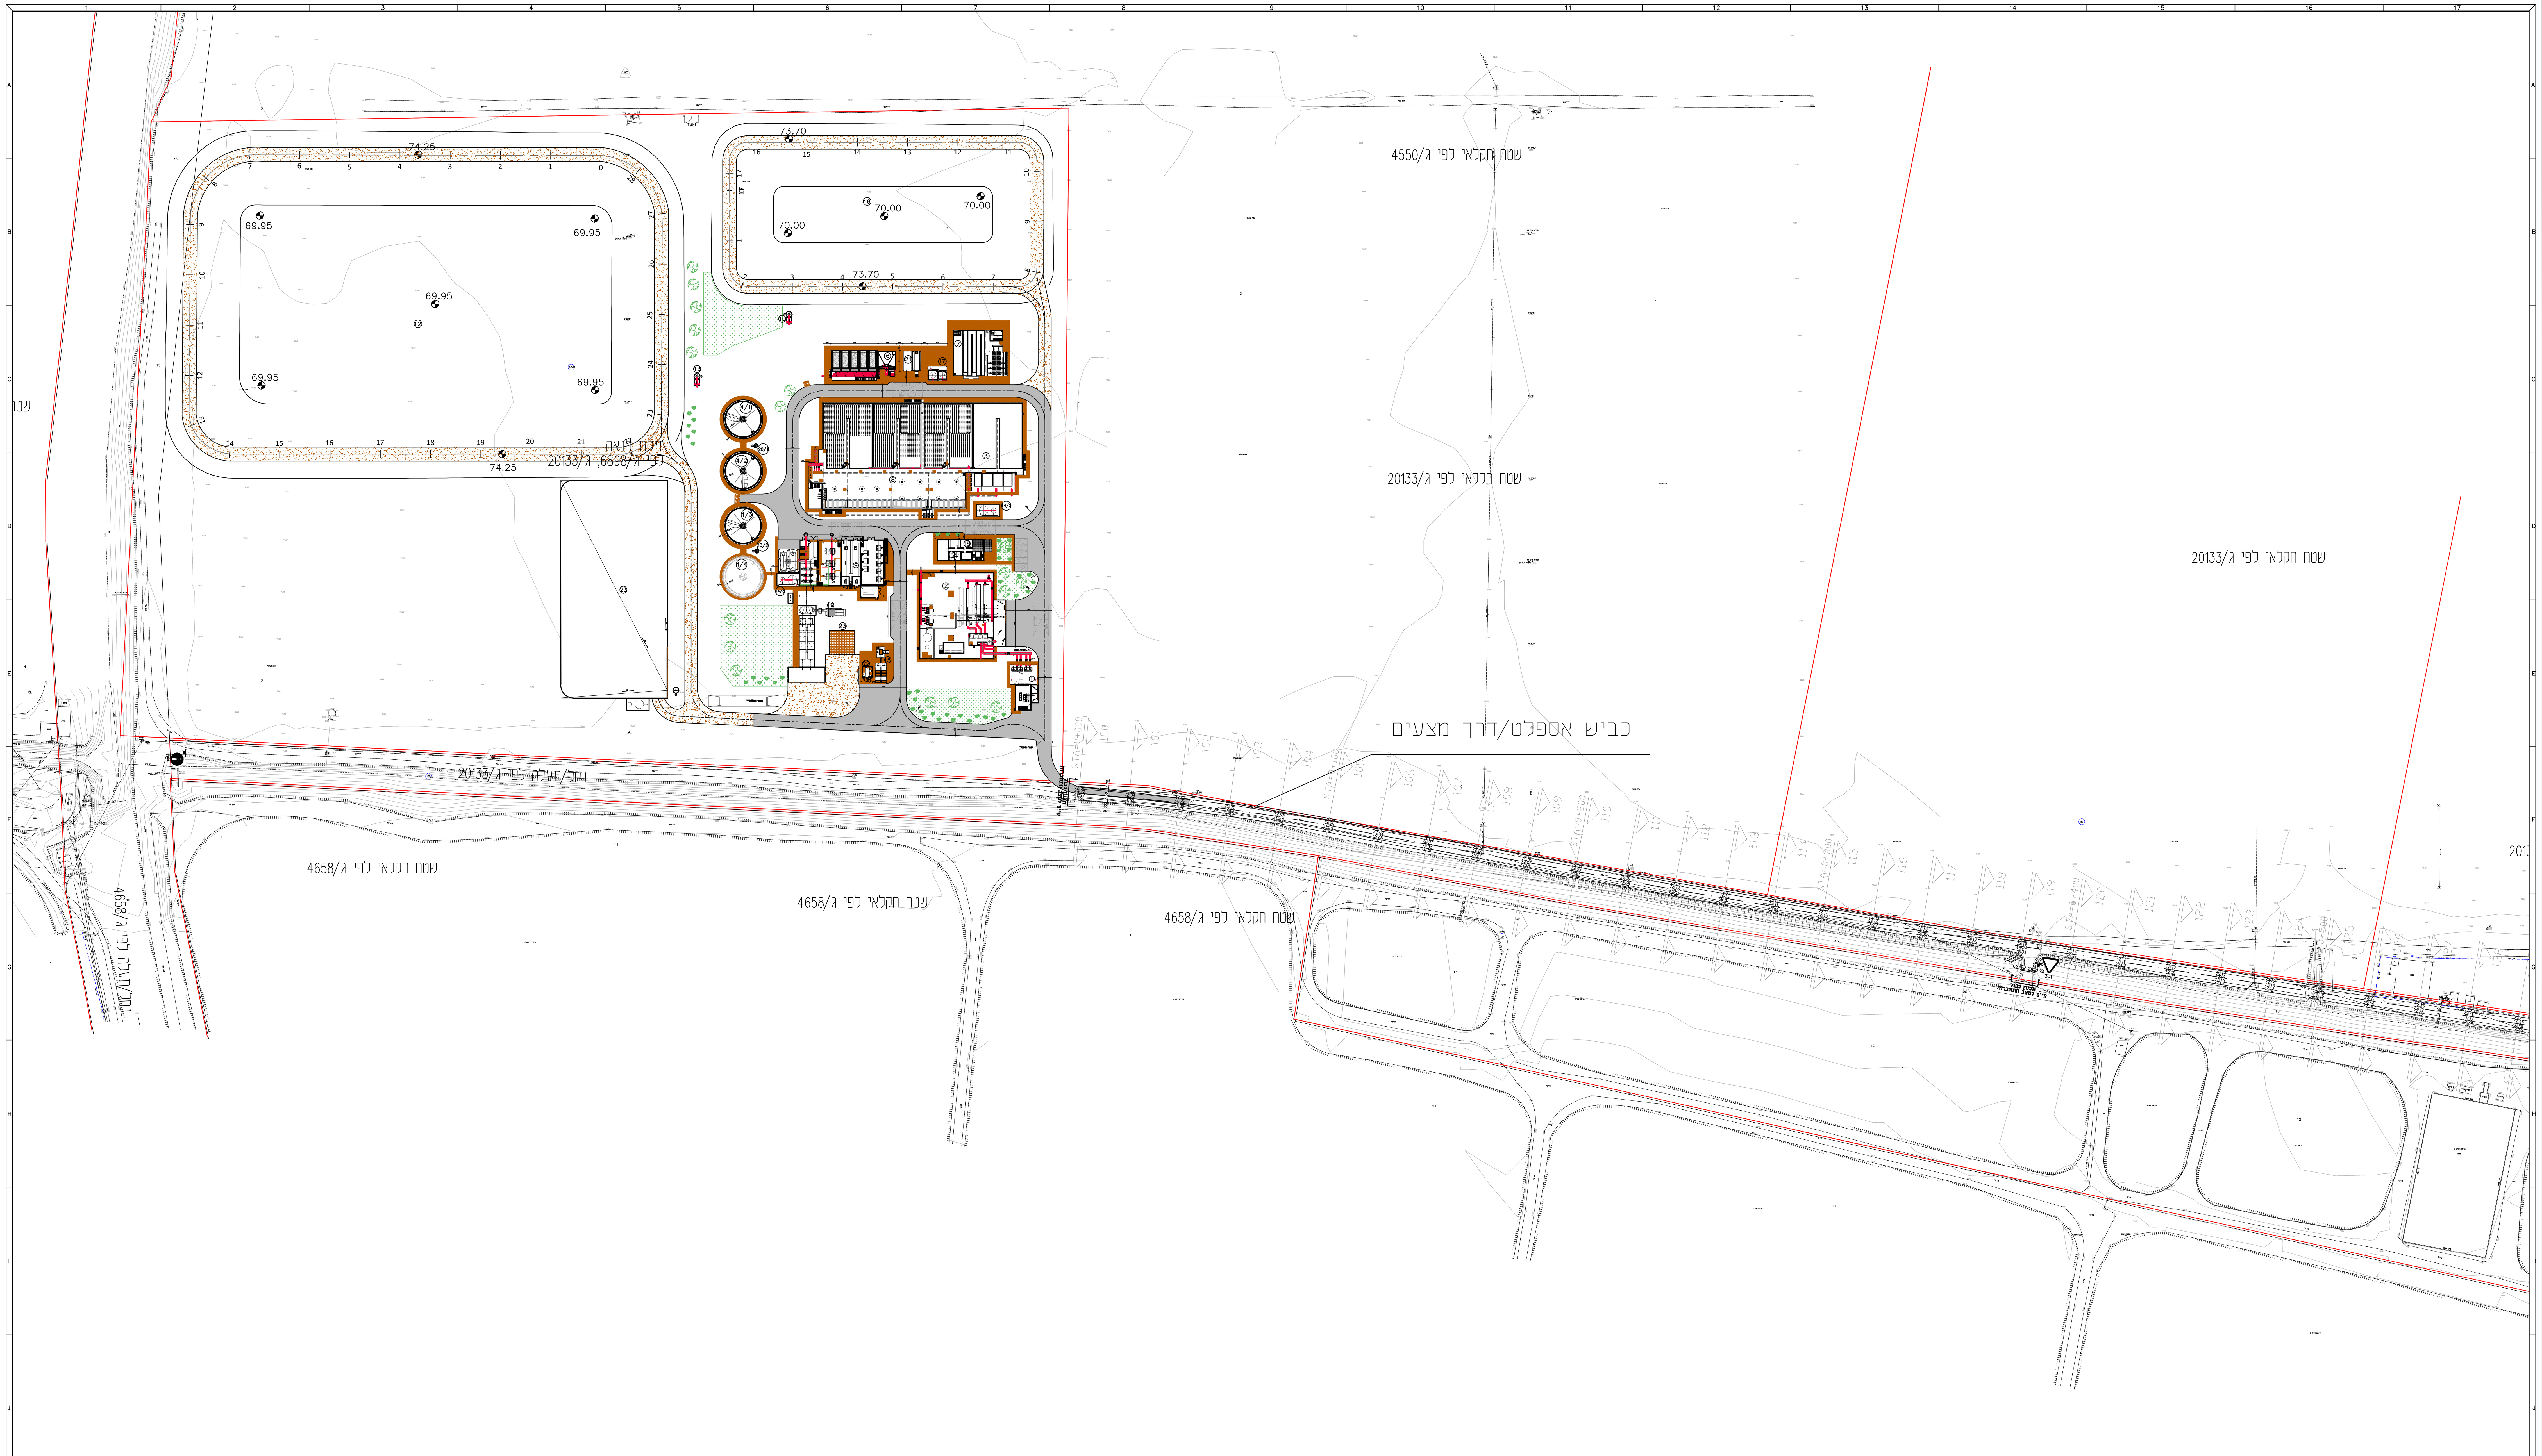

מס'	תאריך	תכנן	שרטט	בקר	אשר	תיאור השינויים
1	25.07.22	ת.ה.	ע.מ.	י.ס.	ח.ק.	למכרז

לעיון ○ | למכרז ● | לביצוע ○ | מהדורה/שינוי 1

פרויקט:

מט"ש קריית שמונה

שם התכנית:

תכנית דרכי גישה

לקוח:

DHVMED
ENVIRONMENT.CONSULTING.ENGINEERING
רח' הפנינה 2 רעננה. בניין מייקרוסופט כניסה E
www.dhvmed.com 09-8853901 .פקס 09-8852312 .טל

levels in : m
measures in: m
scale : 1:1000

drawing size: A0

project number: 1135

file number: 1135-62-00-001

drawing number: 1135-62-00-002

© DHV MED Ltd.
This drawing may not be reproduced and or made public by print, photocopy, microfilm or any other means, without the prior written permission of DHV MED Ltd., and it may be not be used without such permission for any work other than the one for which it was made