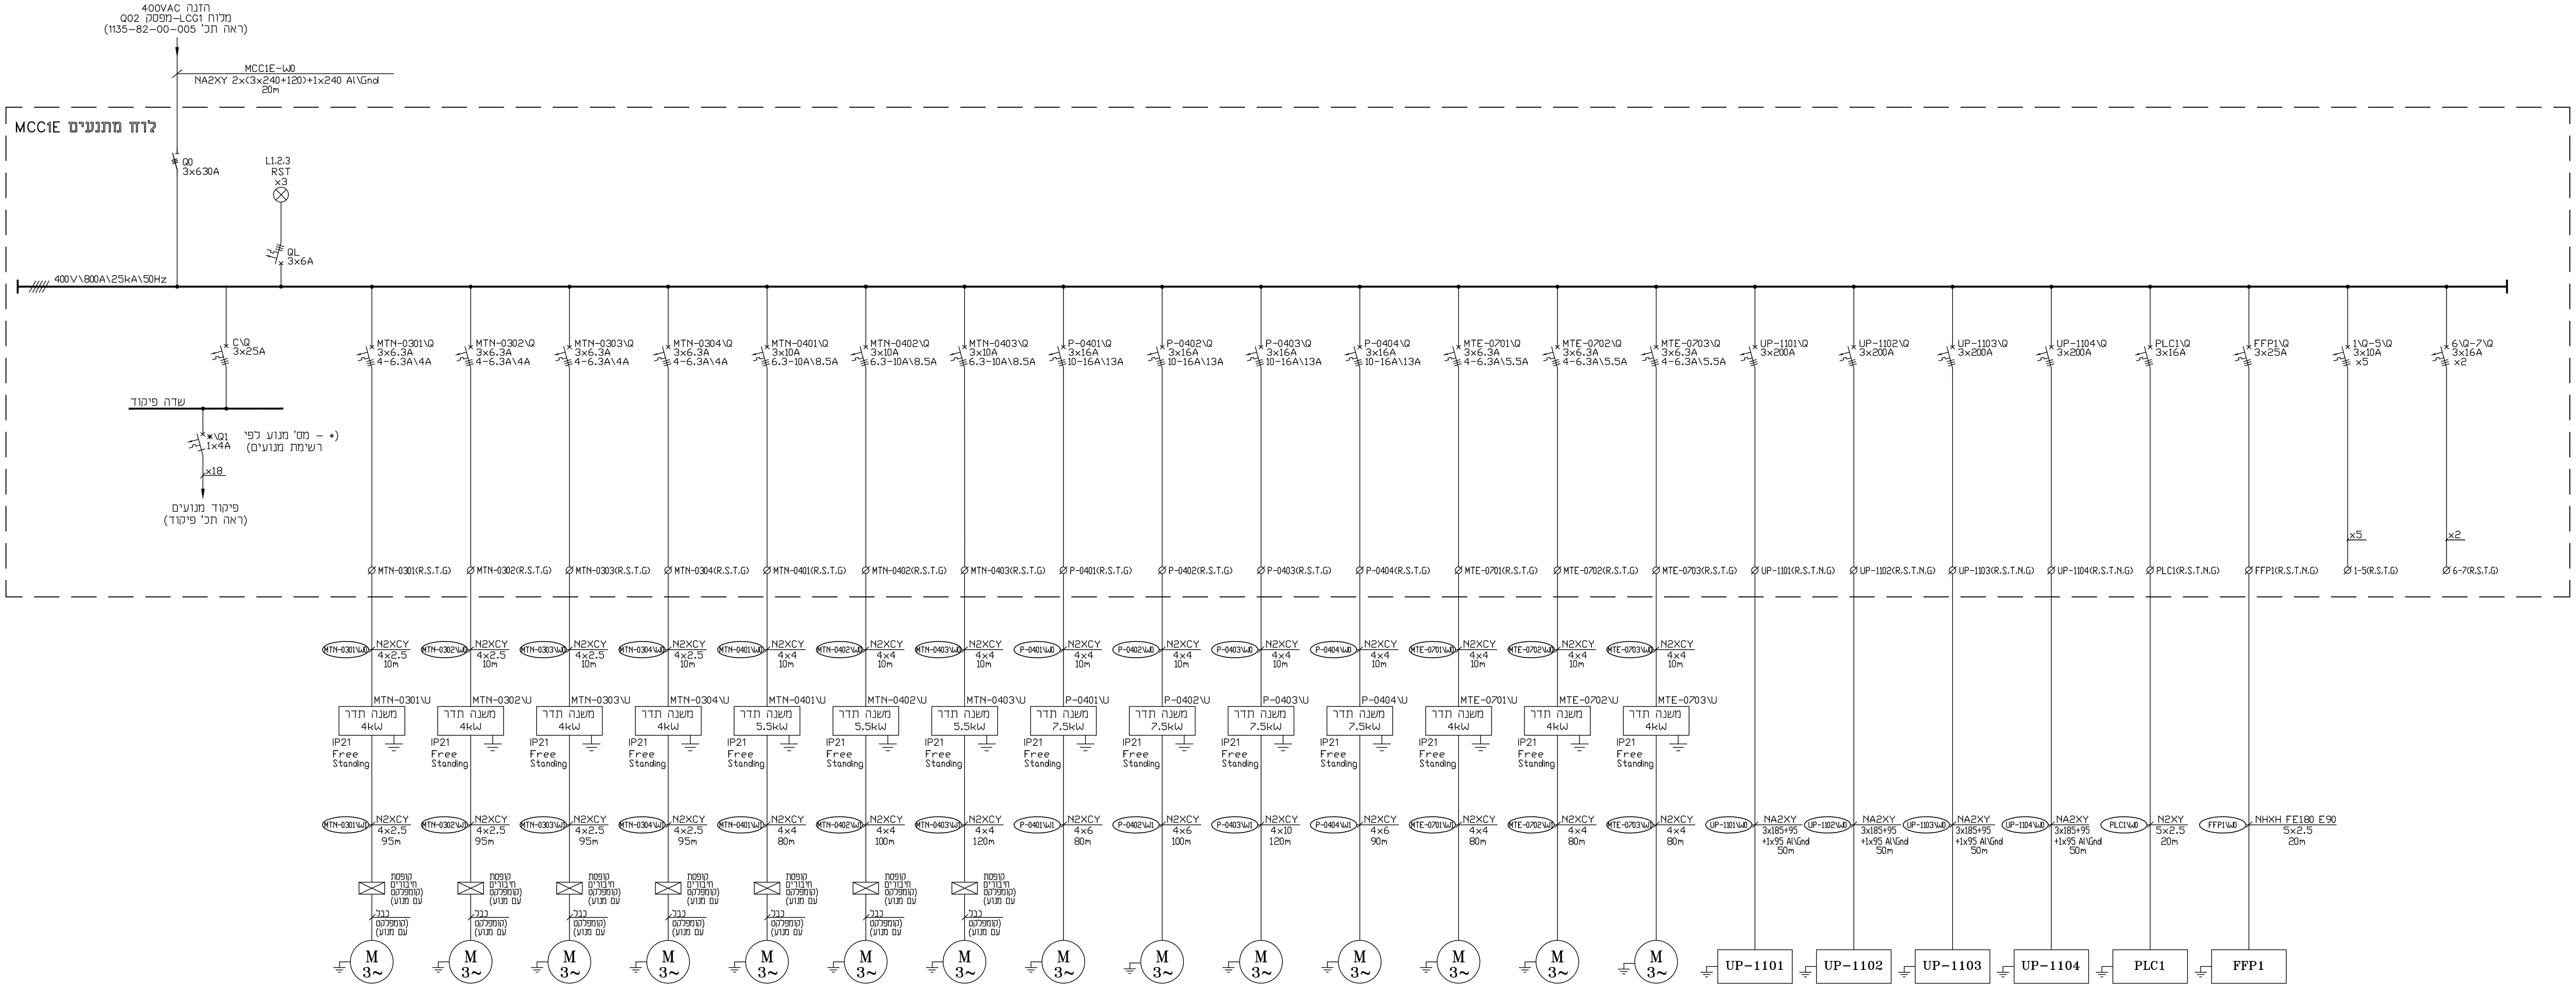

שם המתקן	מבנים 3,8,9	מבנה 3 ראקטורים ביולוגיים				מבנה 8 אגני יצוב בוצה+אחסון בוצה										מבנה 9 מבנה טיפול בבוצה, חשמל ומפוחים				מבנה 9 חדר חשמל			
מס' הצרכן	Q0	MTN-0301	MTN-0302	MTN-0303	MTN-0304	MTN-0401	MTN-0402	MTN-0403	P-0401	P-0402	P-0403	P-0404	MTE-0701	MTE-0702	MTE-0703	PLB-1101	PLB-1102	PLB-1103	PLB-1104	PLC1	FFP1	–	–
שם הצרכן	כניסה ללוח	מערבל לתא אנאירובי 1	מערבל לתא אנאירובי 1	מערבל לתא אנאירובי 2	מערבל לתא אנאירובי 2	מערבל לתא אנוקסי ראקטור 1	מערבל לתא אנוקסי ראקטור 2	מערבל לתא אנוקסי ראקטור 3	משאבת סחרור לראקטור 1	משאבת סחרור לראקטור 2	משאבת סחרור לראקטור 3	משאבת סחרור לראקטור (רזרבית)	מערבל אנכי לאחסון בוצה	מערבל אנכי לאחסון בוצה	מערבל אנכי לאחסון בוצה	מפוח אוויר לריאקטור 1	מפוח אוויר לריאקטור 2	מפוח אוויר לריאקטור 3	מפוח אוויר לריאקטור (רזרבי)	לוח פיקוד	לוח כבאים	שמור	שמור
הספק הצרכן (KW)	275	1.6	1.6	1.6	1.6	4.5	4.5	4.5	6.5	6.5	6.5	6.5	3	3	3	100	100	100	100	7	7	–	–
זרם נומינלי הצרכן (A)	500	2.9	2.9	2.9	2.9	8.1	8.1	8.1	12	12	12	12	5.4	5.4	5.4	180	180	180	180	10	10	–	–
דגם סכמת פיקוד		–	–	–	–	–	–	–	–	–	–	–	–	–	–	–	–	–	–	–	–	–	–
מס' תכנית סכמת פיקוד		–	–	–	–	–	–	–	–	–	–	–	–	–	–	–	–	–	–	–	–	–	–

YANAI LTD
Electrical Engineering
TEL-AVIV TEL : 03-6479256
HAIFA TEL : 04-8422077
BEER-SHEVA TEL : 08-6900053
E-MAIL : yani@yanielecta.co.il

© DHV MED Ltd.
This drawing may not be reproduced and or made public by print, photocopy, microfilm or any other means, without the prior written permission of DHV MED Ltd., and it may be not be used without such permission for any work other than the one for which it was made

מס'	תאריך	תכנן	שרטט	בקר	אשר	תיאור השינויים
0	09.08.21	G.R.	G.R.	D.Y.	D.Y.	למכרז
P0	29.07.20	G.R.	G.R.	D.Y.	D.Y.	למכרז

לעיון ○ למכרז ○ לביצוע ○ מהדורה/שינוי 0

פרויקט:
מט"ש קריית שמונה

לקוח:
מי התנור – זורמים עד אליך

שם התכנית:
מבנה 9-
מבנה טיפול בבוצה
לוח מתנעים MCC1E
תכנית חד קווית

DHVMED
ENVIRONMENT.CONSULTING.ENGINEERING
רח' גד מנלה 1 ת.ד. 8058 אזור התעשיה החדש נתניה 42504
טל. 09-8852312 פקס. 09-8853901 www.dhvmed.com

levels in : m
measures in: m
scale : –
drawing size: A1
project number: 1135
file number: 8559\1135-82-00-009
drawing number: 1135-82-00-009