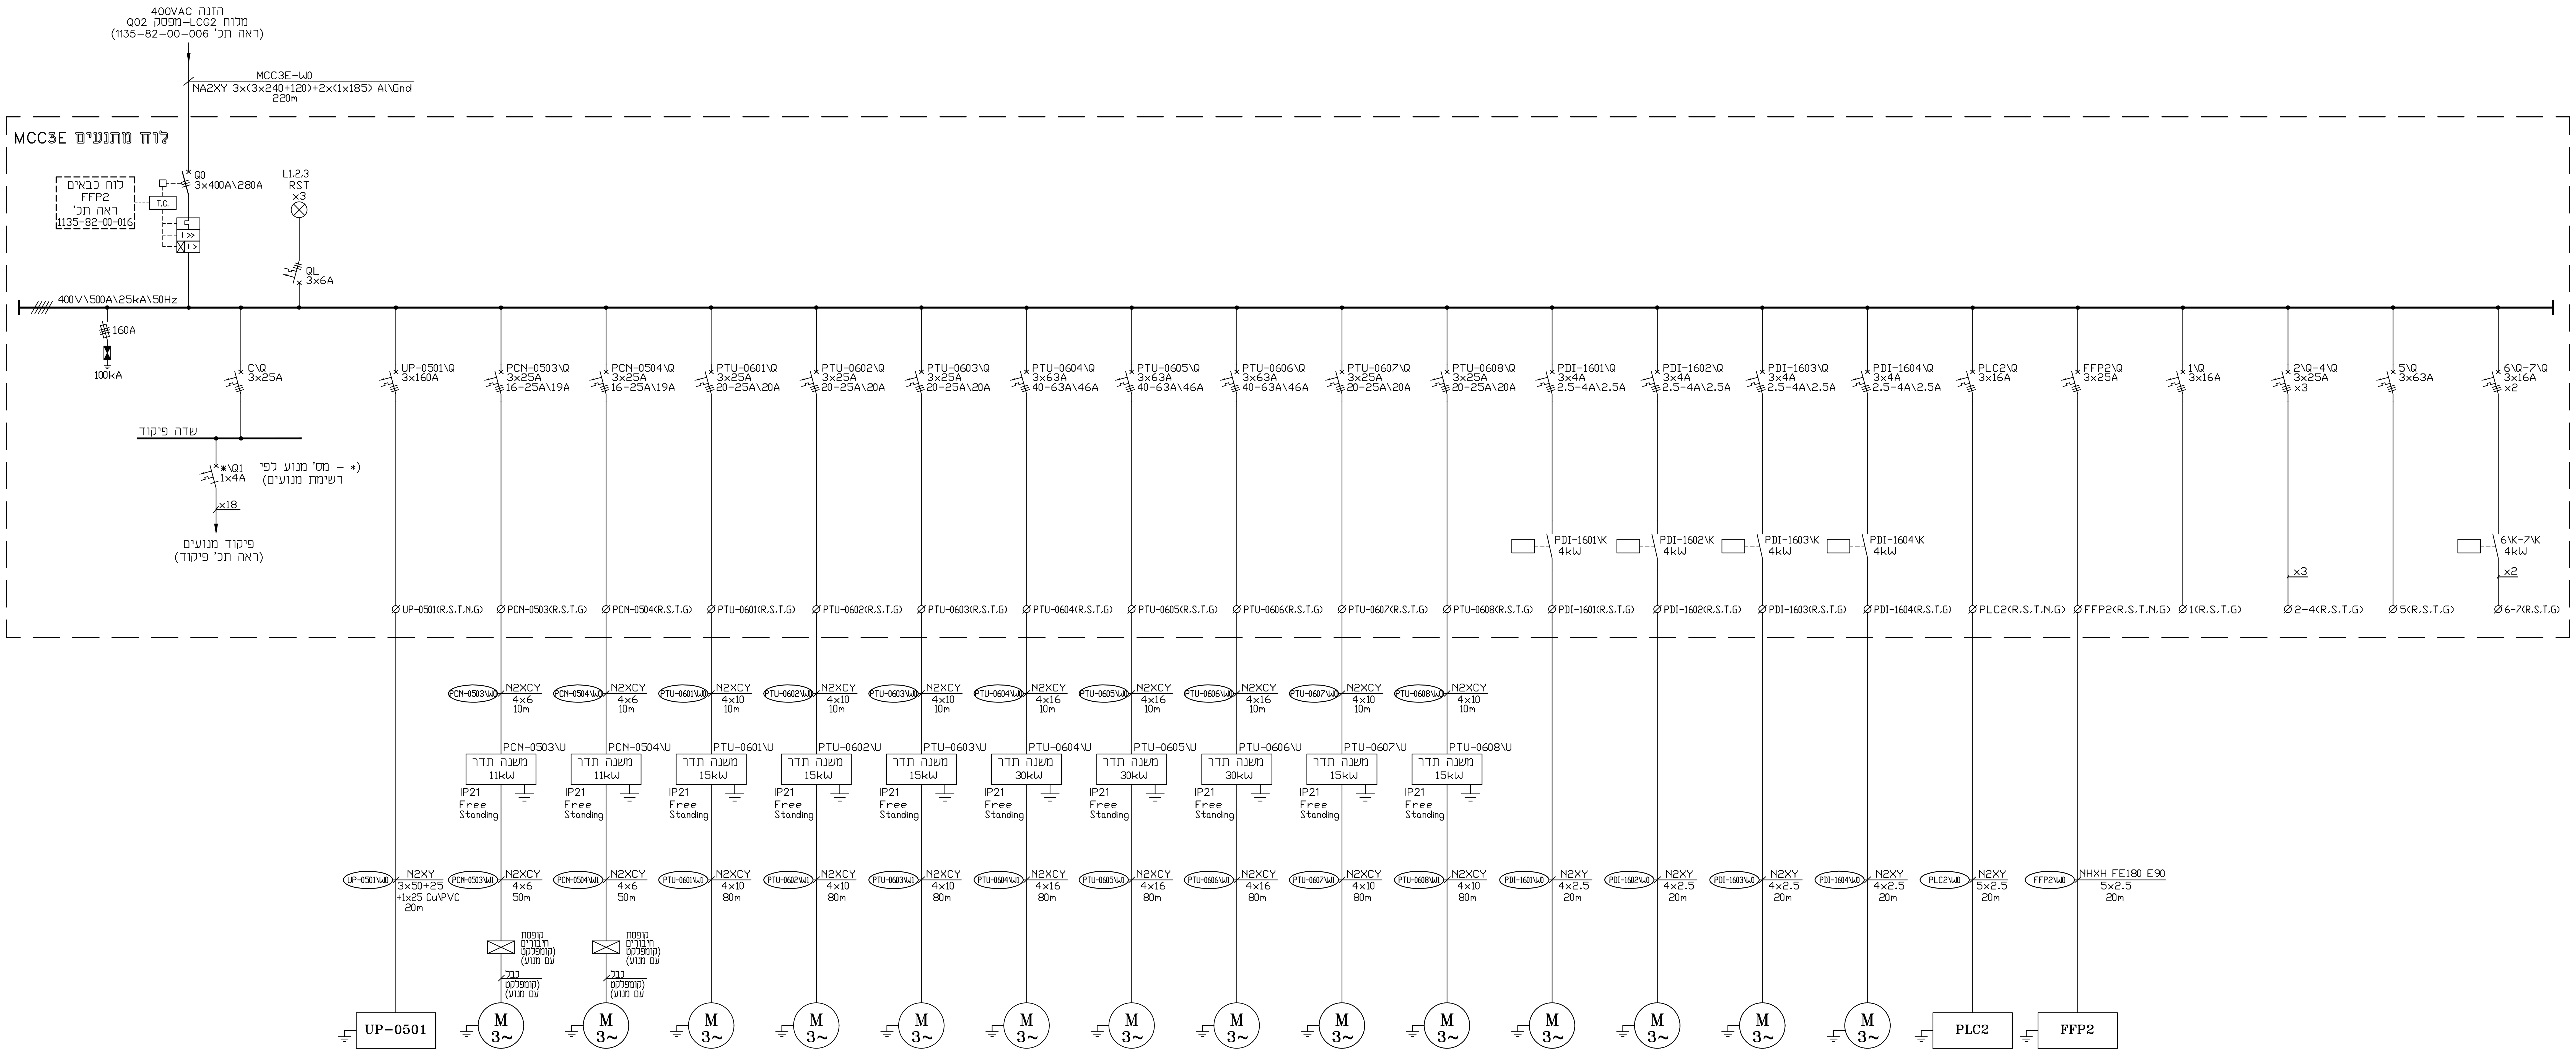

שם המתקן	מבנים 6,7,13,16,17	מבנה 6 סינון חול גרביטציוני			מבנה 7 תא מגע לחיטוי+מי שירות+ ת"ש לקולחים								מבנה 17 חוות כימיכלים				מבנה 21 חדר חשמל					
מס' הצרכן	Q0	UP-0501	PCN-0503	PCN-0504	PTU-0601	PTU-0602	PTU-0603	PTU-0604	PTU-0605	PTU-0606	PTU-0607	PTU-0608	PDI-1601	PDI-1602	PDI-1603	PDI-1604	PLC2	FFP2	–	–	–	–
שם הצרכן	כניסה ללוח	מערכת סינון חול	משאבה ב- MUD-WELL	משאבה ב- MUD-WELL	משאבת טורבינה לקולחים שלישונים	משאבת טורבינה לקולחים שלישונים	משאבת טורבינה לקולחים שלישונים (רזרבית)	משאבת טורבינה לקולחים שלישונים	משאבת טורבינה לקולחים שלישונים	משאבת טורבינה לקולחים שלישונים (רזרבית)	משאבת טורבינה לקולחים שלישונים	משאבת טורבינה לקולחים שלישונים (רזרבית)	משאבת מינון כלור	משאבת מינון כלור (רזרבית)	משאבת מינון אלום	משאבת מינון אלום (רזרבית)	לוח פיקוד	לוח כבאים	שמור	שמור	שמור	שמור
הספק הצרכן (KW)	153	60	10	10	10	10	10	25	25	25	10	10	1.2	1.2	1.2	1.2	7	7	–	–	–	–
זרם נומינלי הצרכן (A)	276	110	18	18	18	18	18	45	45	45	18	18	2.2	2.2	2.2	2.2	10	10	–	–	–	–
דגם סכמת פיקוד		–	–	–	–	–	–	–	–	–	–	–	–	–	–	–	–	–	–	–	–	–
מס' תכנית סכמת פיקוד		–	–	–	–	–	–	–	–	–	–	–	–	–	–	–	–	–	–	–		

© DHV MED Ltd.
This drawing may not be reproduced and or made public by print, photocopy, microfilm or any other means, without the prior written permission of DHV MED Ltd., and it may be not be used without such permission for any work other than the one for which it was made

מס'	תאריך	תכנן	שרטט	בקר	אשר	תיאור השינויים
0	09.08.21	G.R.	G.R.	D.Y.	D.Y.	למכרז
P0	29.07.20	G.R.	G.R.	D.Y.	D.Y.	למכרז

לעיון ○ למכרז ○ לביצוע ○ מהדורה/שינוי 0

פרויקט:
מט"ש קריית שמונה

שם התכנית:
מבנה 21-
מבנה חשמל ומפוחים
לוח מתנעים MCC3E
תכנית חד קווית

לקוח: מי התנור זורמים עד אליך

DHVMED
ENVIRONMENT.CONSULTING.ENGINEERING
רח' גד מנלה 1 ת.ד.8058 אזור התעשיה החדש נתניה 42504
www.dhvmed.com 09-8853901 פקס. 09-8852312 טל.

YANAI LTD
Electrical Engineering
■ TEL-AVIV TEL : 03-6479256
□ HAIFA TEL : 04-8422077
□ BEER-SHEVA TEL : 08-6900053
E-MAIL : yani@yanielecta.co.il

levels in : m
measures in: m
scale : –
drawing size: A1
project number: 1135
file number: 8559\1135-82-00-014
drawing number: 1135-82-00-014