


400VAC
 מלוח MCC3 מפסק Q UP2
 ראה תכ"ן
 1135-82-00-013

לוח שרתים UP2

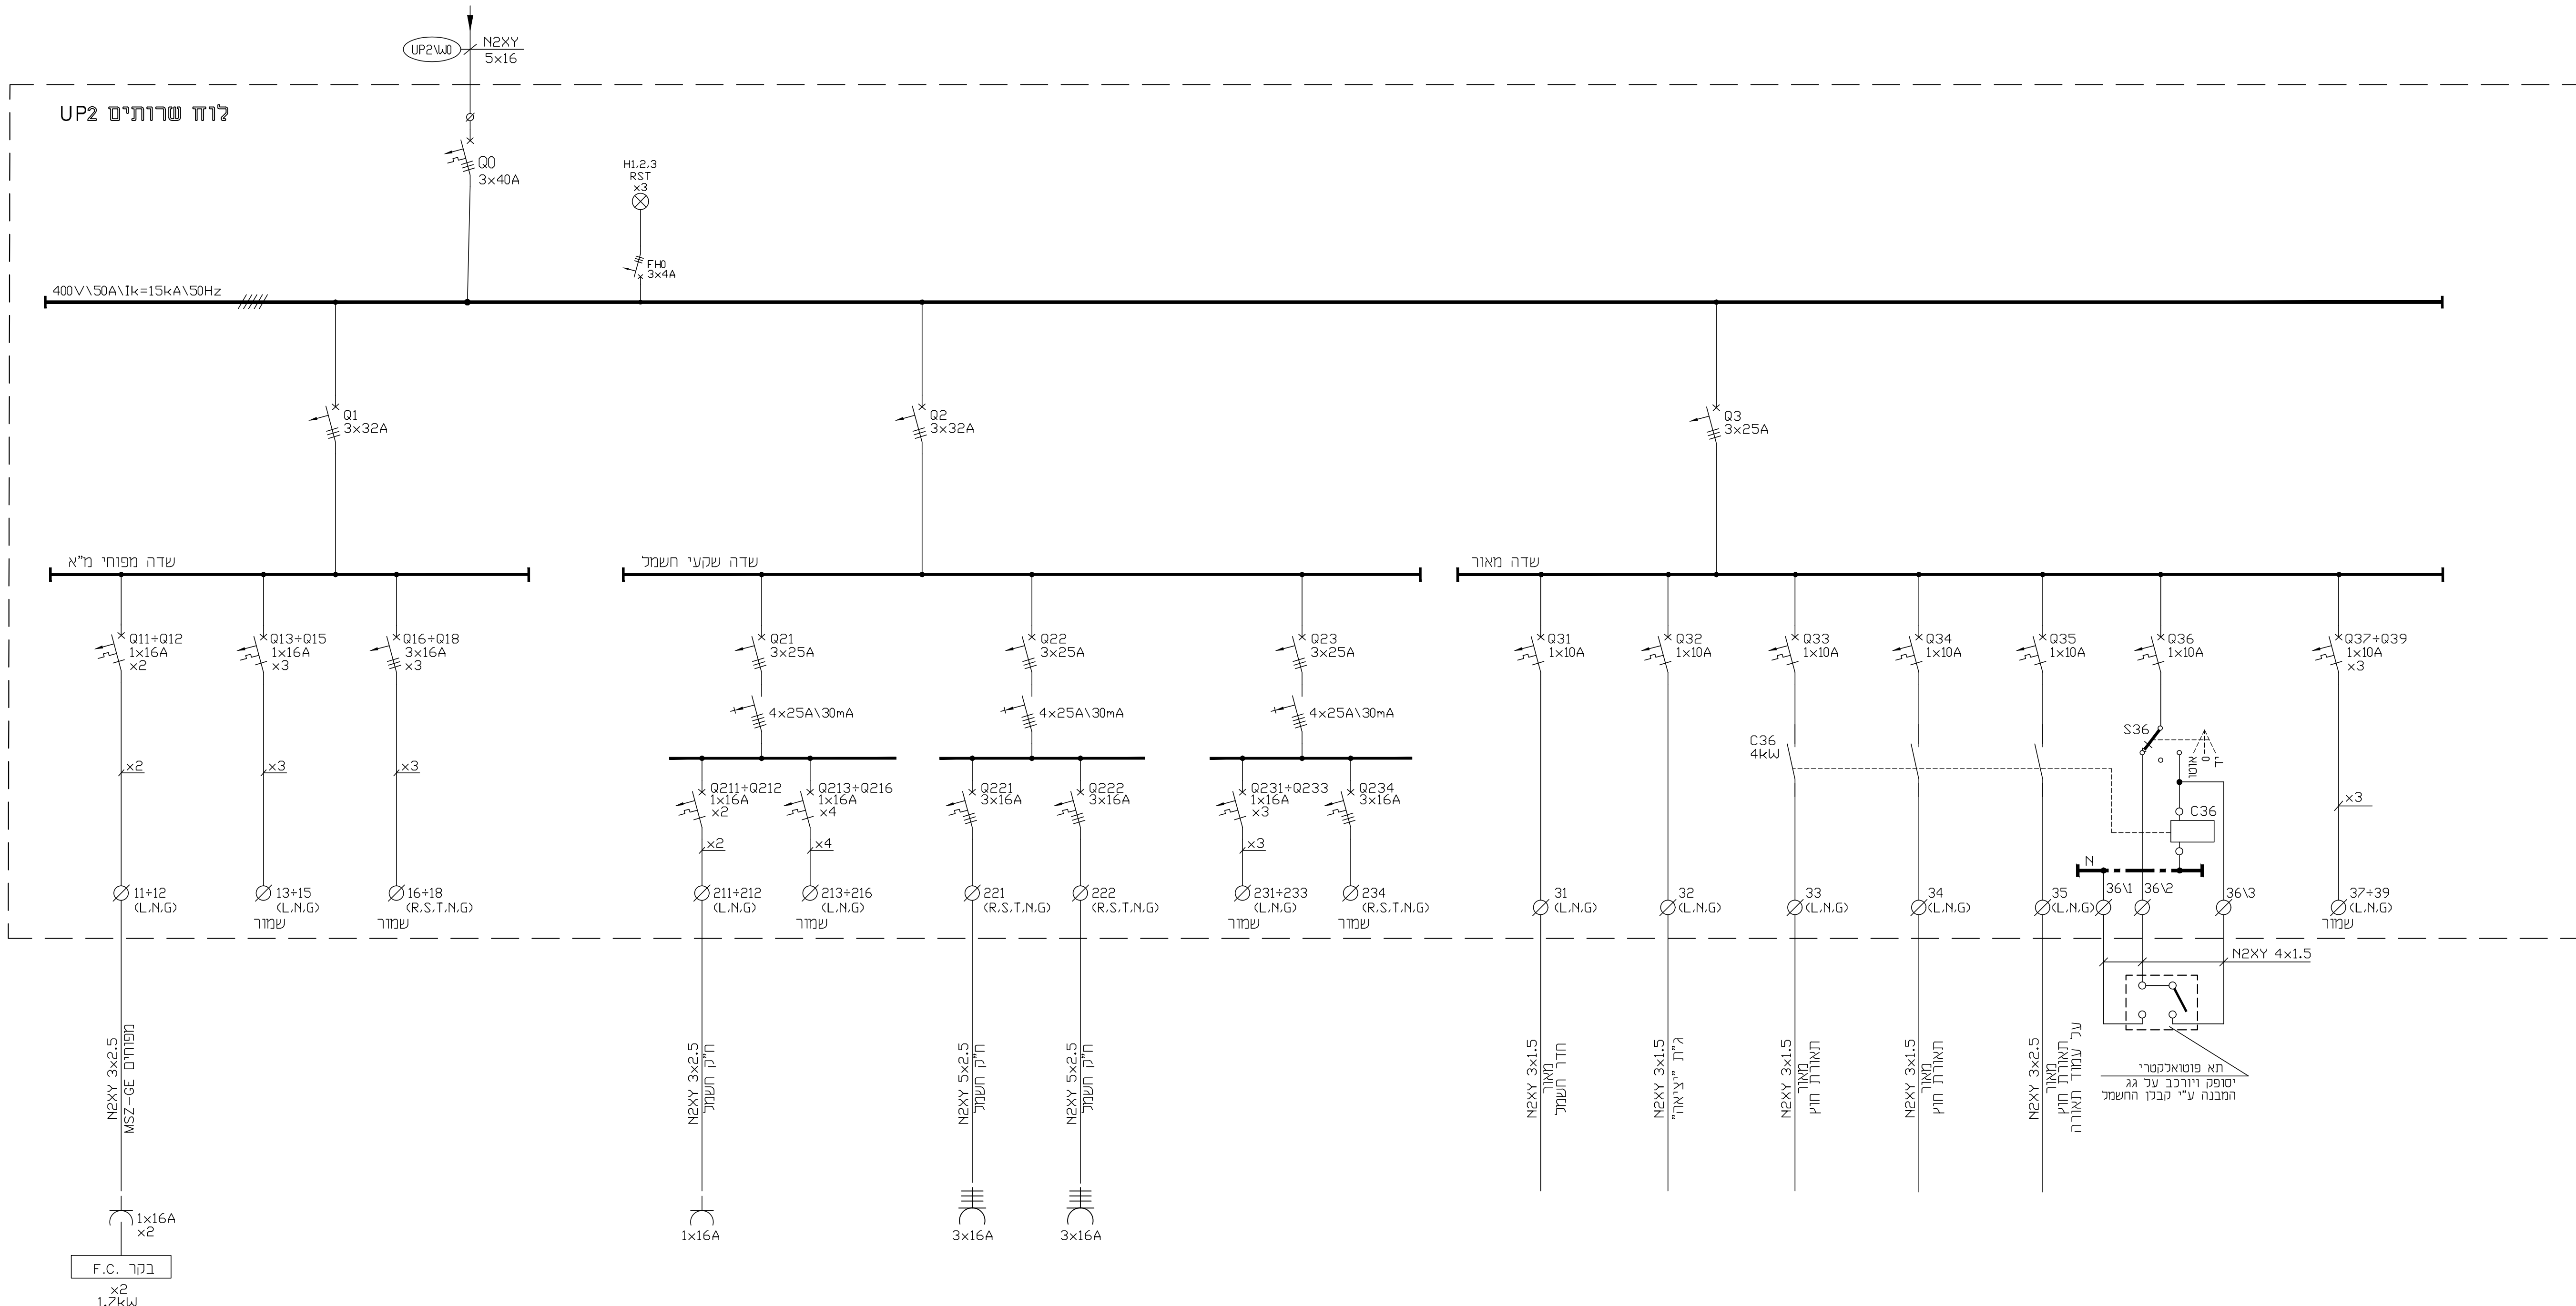

0	09.08.21	G.R.	G.R.	D.Y.	D.Y.	למכרז
PO	29.07.20	G.R.	G.R.	D.Y.	D.Y.	למכרז
תס'		תכנון	שרטוט	בקר	אשר	תיאור השינויים
לעיון		למכרז	לביצוע	מהדורה/שינוי		

שם התכנית: **מט"ש קריית שמונה**

שם המבנה: **מבנה חשמל ומפוחים -21**

שם הפרויקט: **לוח שרתים UP2**

תכנית חד קוויית

מספר הפרויקט: 1135-82-00-015

מספר התוכנית: 1135-82-00-015

מספר המבחן: A1

מספר הפרויקט: 1135

מספר התוכנית: 1135-82-00-015

מספר המבחן: A1

מספר הפרויקט: 1135

YANAI LTD
 Electrical Engineering

TEL-AVIV TEL : 03-6479256
 HAIFA TEL : 04-8422077
 BEER-SHEVA TEL : 08-6900053
 E-MAIL : yani@yanielecta.co.il

מיהתנור
 יורמים עד אלך

DHVMED
 ENVIRONMENT CONSULTING ENGINEERING
 42504 רח' דג' נצנה 1 ת.ד. 8058 אזור תעשייה החדש נטניה 42504
 טל. 09-8852312 פקס. 09-8853901 www.dhvm.com

© DHV MED Ltd.
 All rights reserved. No part of this publication may be reproduced, stored in a retrieval system, or transmitted, in any form or by any means, electronic, mechanical, photocopying, recording, or by any information storage and retrieval system, without the prior written permission of DHV MED Ltd.