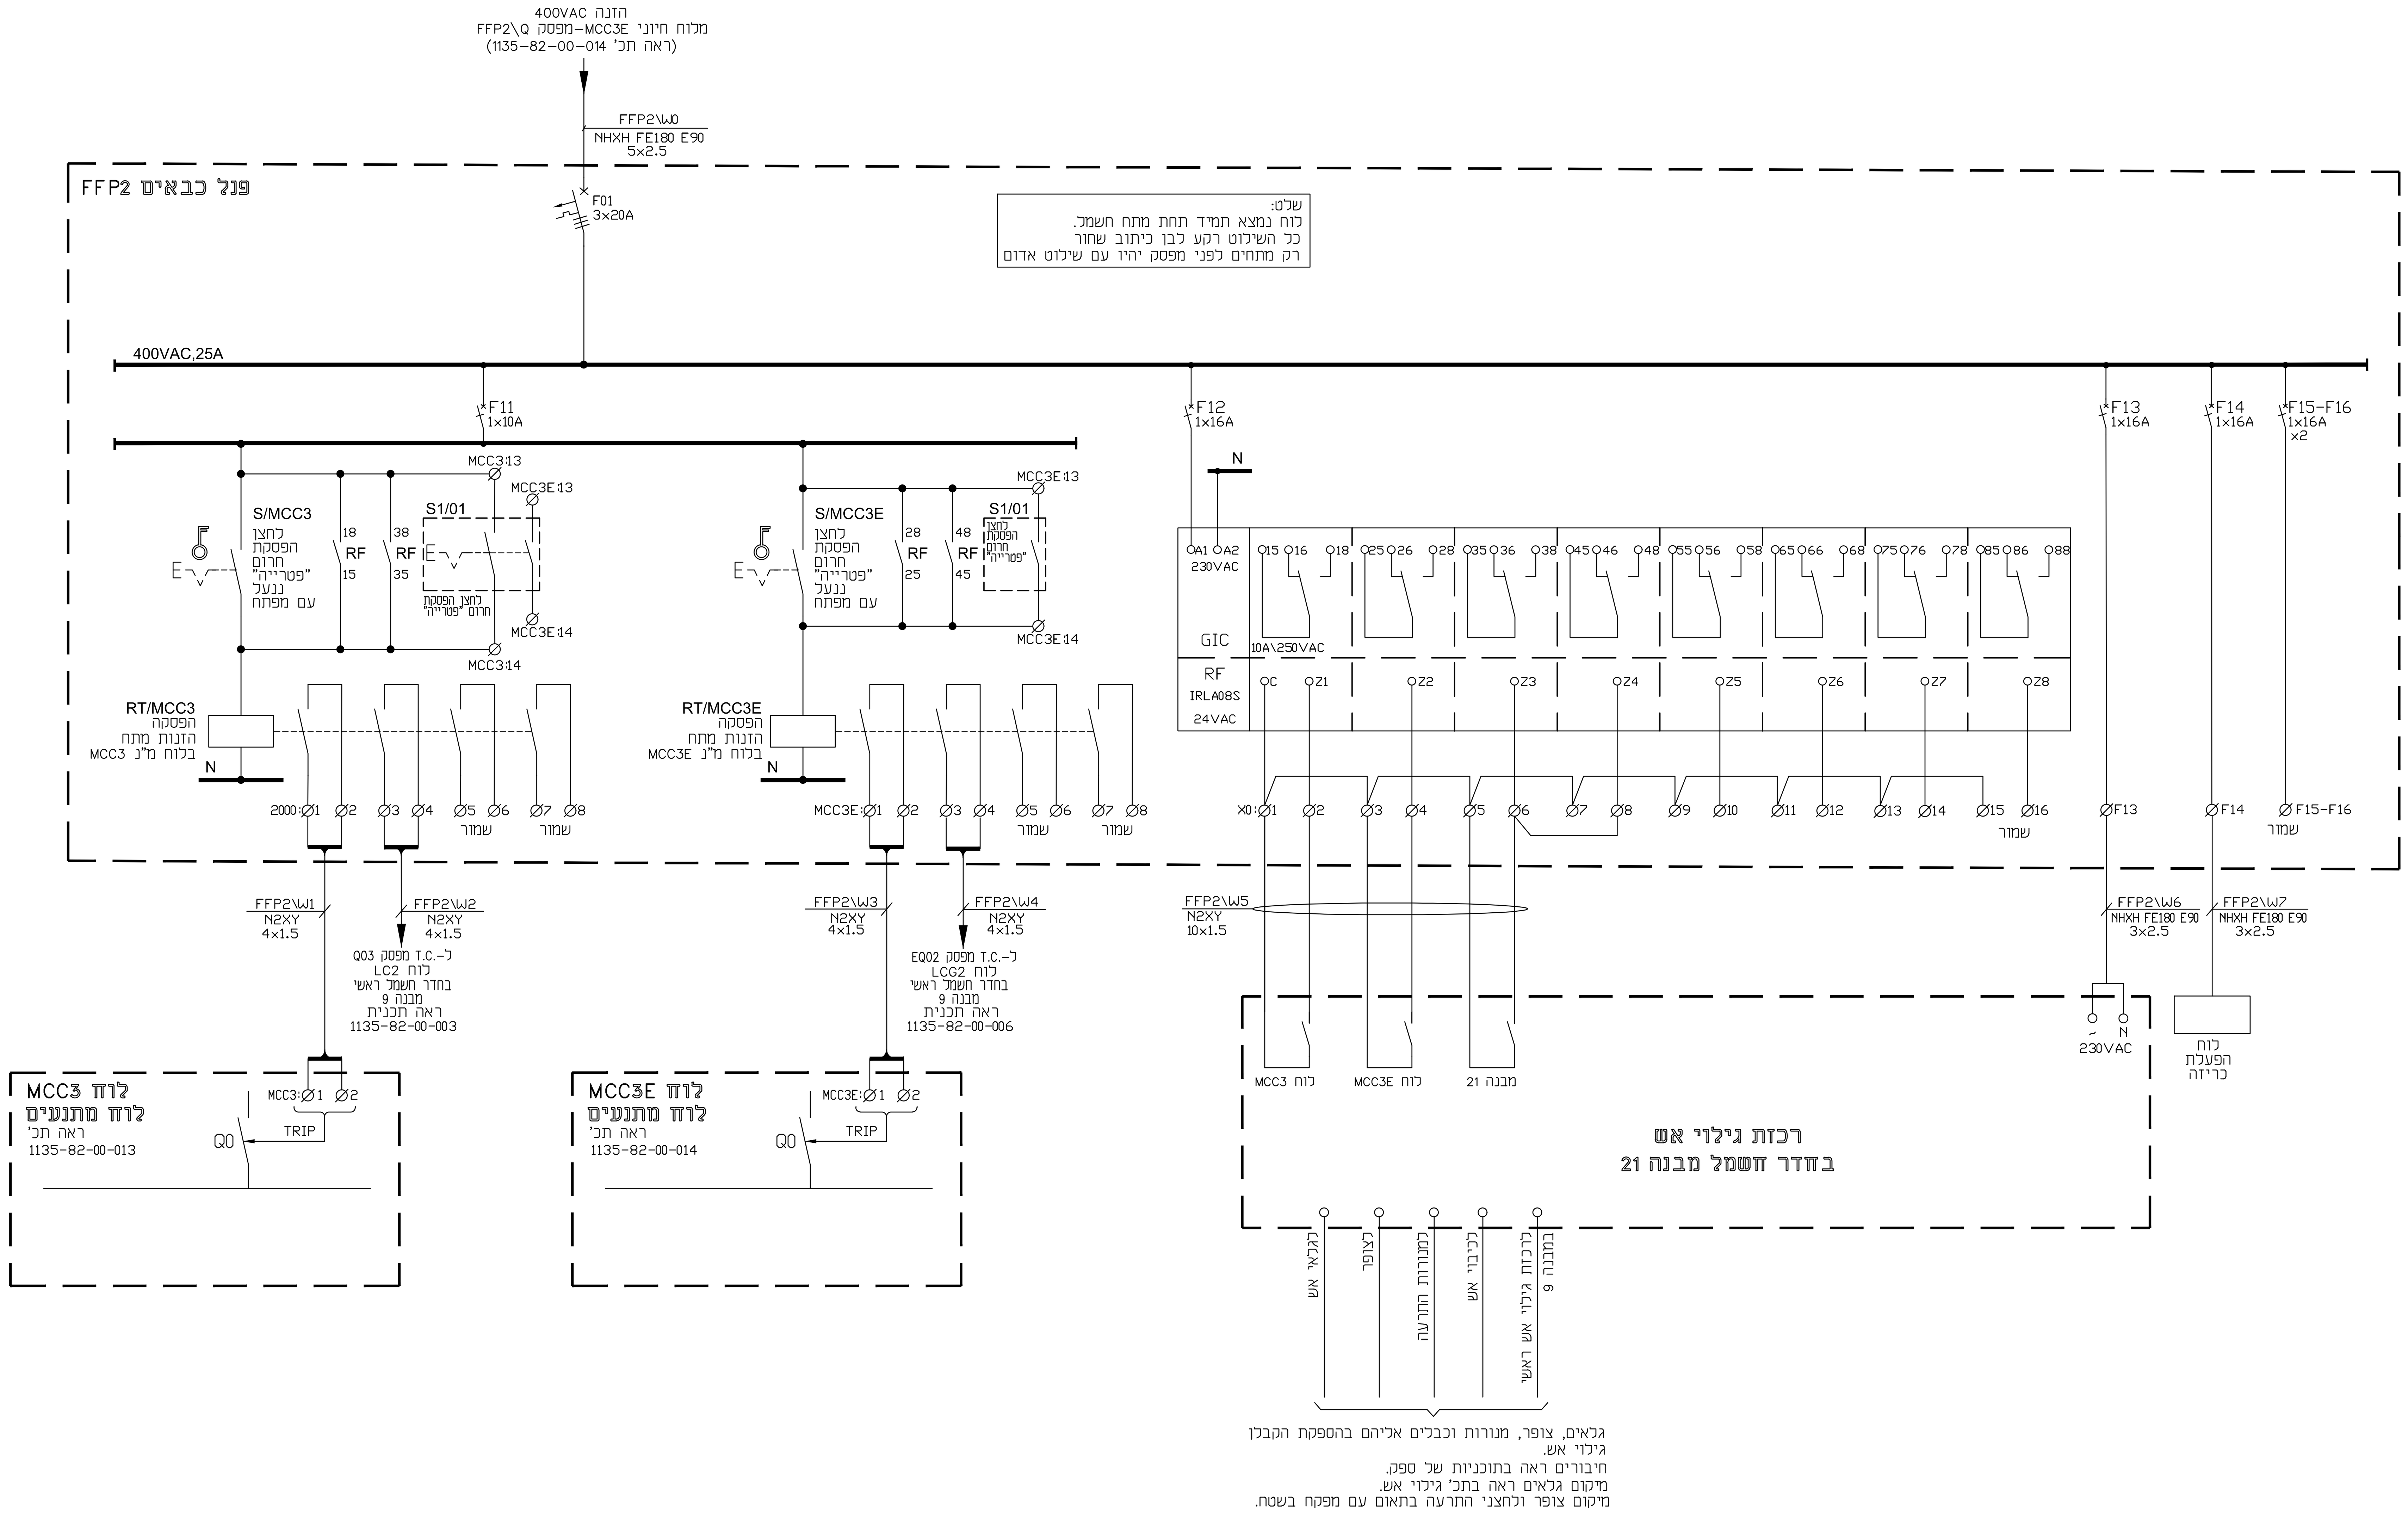

הערות :

1. ניתוק לחצן "פטריה" S יגרום להפסקת הזנת הגיבוי לפנל כבאים (יש לשלט לחצן בהתאם).
2. פאנל כבאים כוללת:
   - לוח הפעלת כריזה לכל המתקן ולפי אזורים.
   - טלפון כבאים על פי NFPA-72 מאושר UL, ללא תלות במערכת הכריזה.
   - רכזת גילוי אש
   - מקרופון כריזה
   - אינטרקום
   - גודל מקסימלי ללוחון 1000\600 מ"מ.

YANAI LTD
Electrical Engineering
TEL-AVIV TEL : 03-6479256
HAIFA TEL : 04-8422077
BEER-SHEVA TEL : 08-6900053
E-MAIL : yani@yanielecta.co.il

© DHV MED Ltd.
This drawing may not be reproduced and or made public by print, photocopy, microfilm or any other means, without the prior written permission of DHV MED Ltd., and it may be not be used without such permission for any work other than the one for which it was made

מס'	תאריך	תכנן	שרטט	בקר	אשר	תיאור השינויים
0	09.08.21	G.R.	G.R.	D.Y.	D.Y.	למכרז
P0	29.07.20	G.R.	G.R.	D.Y.	D.Y.	למכרז

לעיון ○ למכרז ○ לביצוע ○ מהדורה/שינוי 0

פרויקט:

מט"ש קריית שמונה

לקוח: מי התנור זורמים עד אליך

שם התכנית:

מבנה 21-
מבנה חשמל ומפוחים
לוח כבאים FFP2
תכנית חד קווית

DHVMED
ENVIRONMENT.CONSULTING.ENGINEERING
רח' גד מנלה 1 ת.ד.8058 אזור התעשיה החדש נתניה 42504
www.dhvmed.com 09-8853901 פקס. 09-8852312 טל.

levels in : m	
measures in: m	
scale : –	
drawing size	A1
project number	1135
file number	8559\1135-82-00-016
drawing number	1135-82-00-016