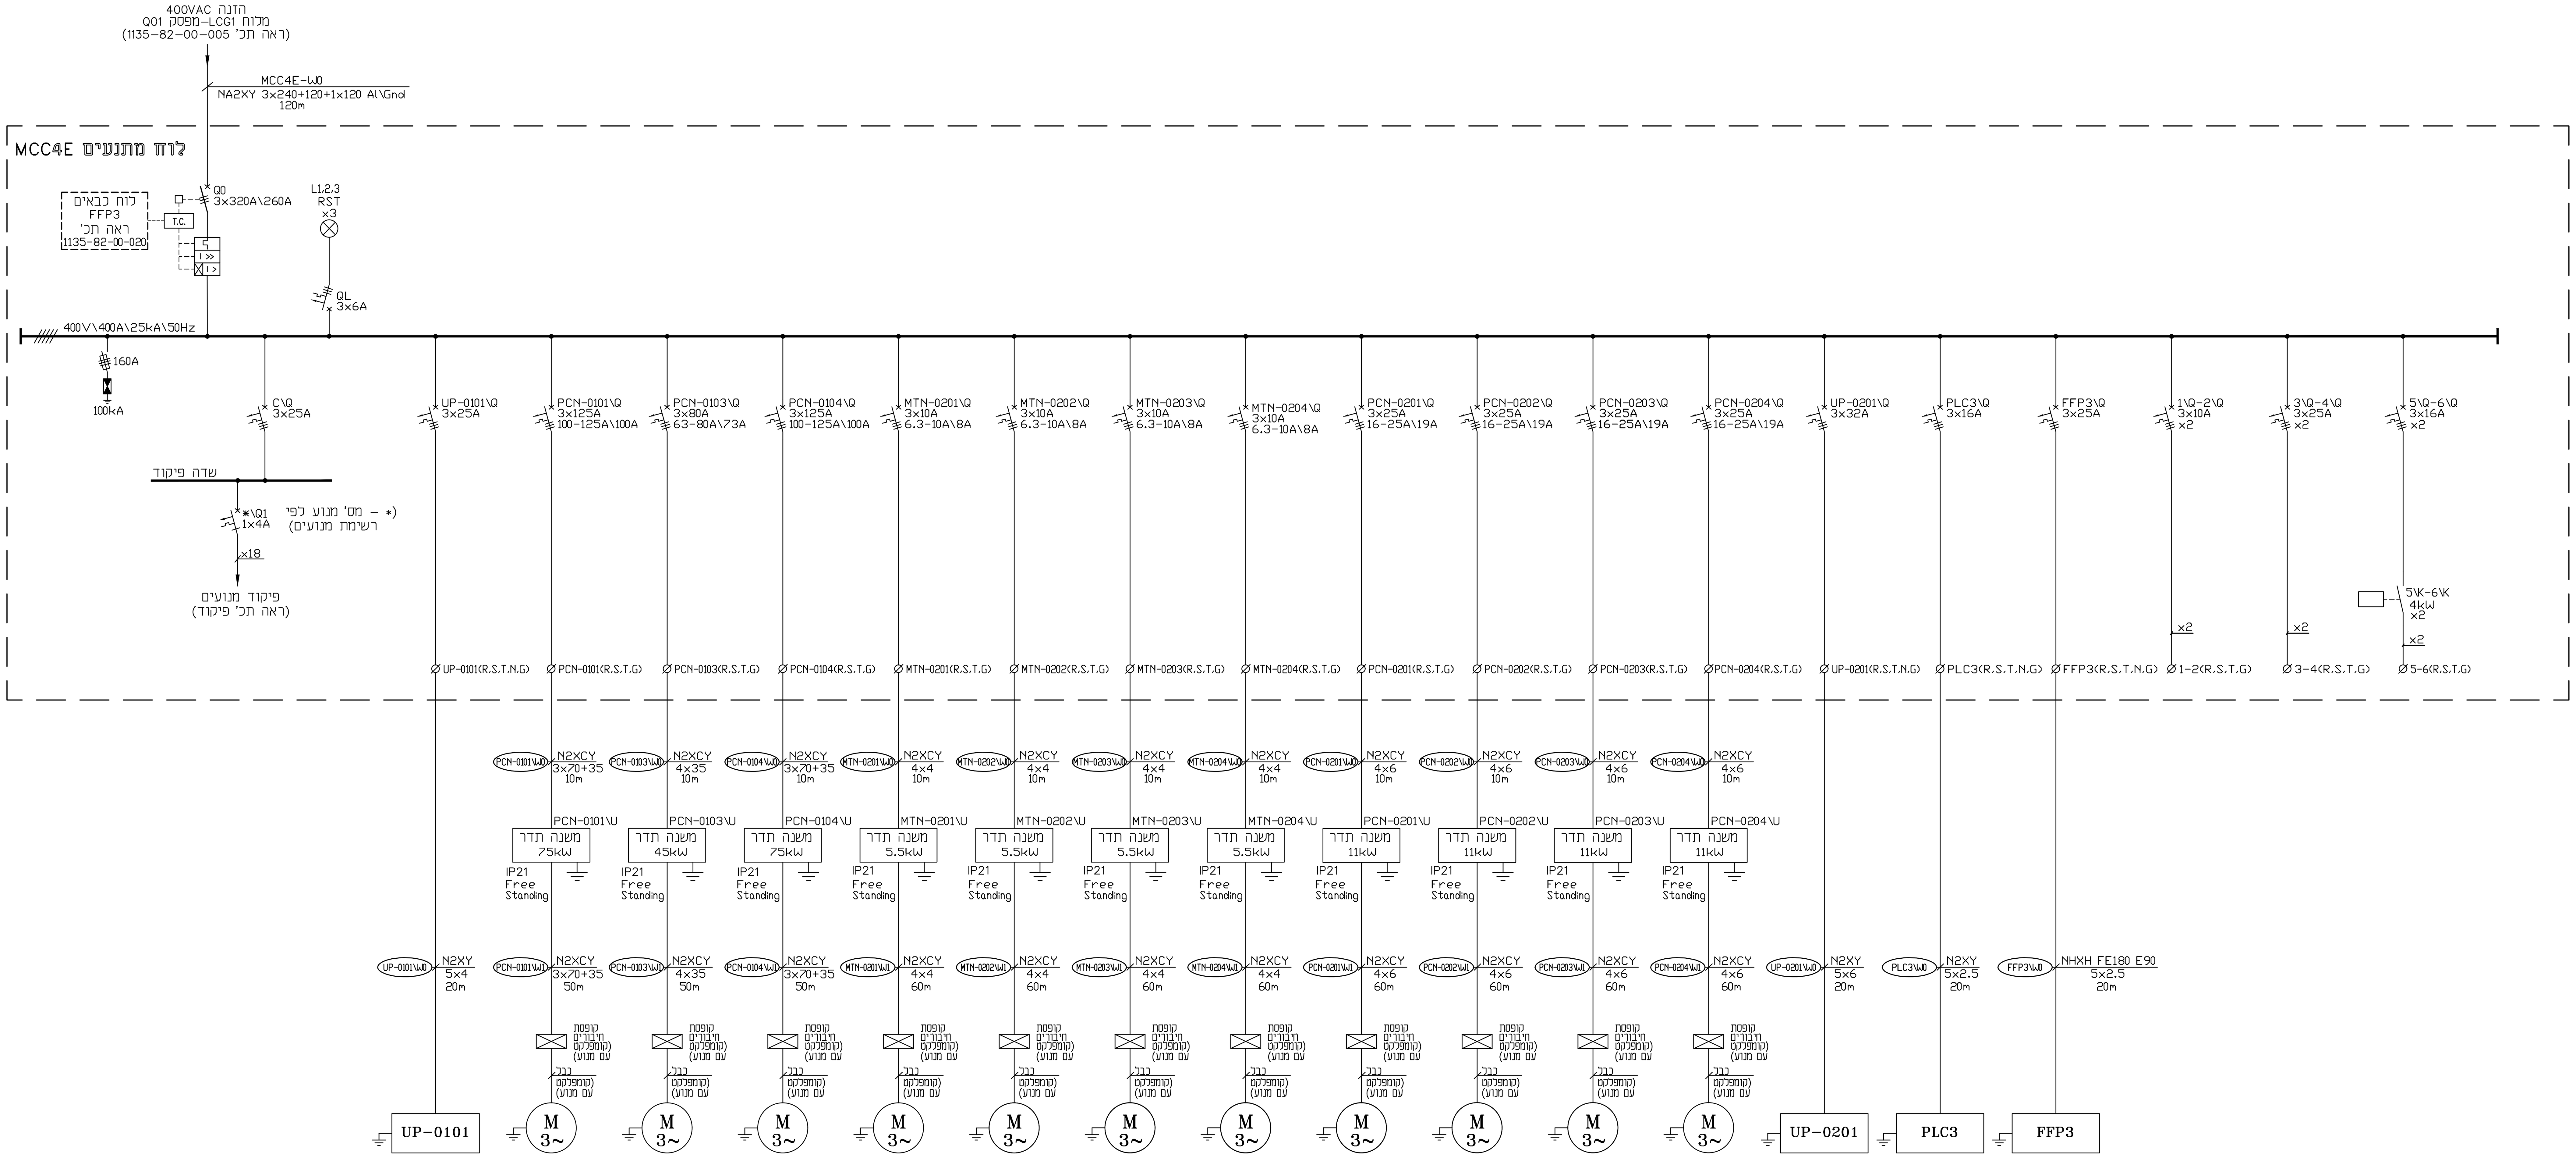

שם המתקן	מבנים 1,2	מבנה 1 מבנה טיפול קדם + ת"ש ראשית				מבנה 2 בריכת ויסות שפכים									מבנה 2 חדר חשמל				
מס' הצרכן	Q0	UP-0101	PCN-0101	PCN-0103	PCN-0104	MTN-0201	MTN-0202	MTN-0203	MTN-0204	PCN-0201	PCN-0202	PCN-0203	PCN-0204	UP-0201	PLC3	FFP3	-	-	-
שם הצרכן	כניסה ללוח	מערכת סינון גס	משאבה ת"ש ראשית	משאבה ת"ש ראשית	משאבה ת"ש ראשית (רזרבית)	מערבל לבריכת וויסות	מערבל לבריכת וויסות	מערבל לבריכת וויסות	מערבל לבריכת וויסות	משאבה לשפכים מווסתים	משאבה לשפכים מווסתים	משאבה לשפכים מווסתים	משאבה לשפכים מווסתים (רזרבית)	מערכת סינון עדין	לוח פיקוד	לוח כבאים	שמור	שמור	שמור
הספק הצרכן (KW)	142	10.2	55	40	55	4.1	4.1	4.1	4.1	10	10	10	10	12	7	7	-	-	-
זרם נומינלי הצרכן (A)	256	18	99	72	99	7.5	7.5	7.5	7.5	18	18	18	18	22	10	10	-	-	-
דגם סכמת פיקוד		-	-	-	-	-	-	-	-	-	-	-	-	-	-	-	-	-	-
מס' תכנית סכמת פיקוד		-	-	-	-	-	-	-	-	-	-	-	-	-	-	-	-	-	-

YANAI LTD
Electrical Engineering
TEL-AVIV TEL : 03-6479256
HAIFA TEL : 04-8422077
BEER-SHEVA TEL : 08-6900053
E-MAIL : yani@yanielecta.co.il

© DHV MED Ltd.
This drawing may not be reproduced and or made public by print, photocopy, microfilm or any other means, without the prior written permission of DHV MED Ltd., and it may be not be used without such permission for any work other than the one for which it was made

מס'	תאריך	תכנן	שרטט	בקר	אשר	תיאור השינויים
0	09.08.21	G.R.	G.R.	D.Y.	D.Y.	למכרז
P0	29.07.20	G.R.	G.R.	D.Y.	D.Y.	למכרז

לעיון ○ למכרז ○ לביצוע ○ מהדורה/שינוי 0

פרויקט:
מט"ש קריית שמונה

לקוח:

שם התכנית:
מבנה 2-
בריכת ויסות שפכים
לוח מתנעים MCC4E
תכנית חד קווית

DHVMED
ENVIRONMENT.CONSULTING.ENGINEERING
רח' גד מנלה 1 ת.ד.8058 אזור התעשיה החדש נתניה 42504
www.dhvmed.com 09-8853901 .טל 09-8852312 .פקס

levels in : m
measures in: m
scale : -
drawing size: A1
project number: 1135
file number: 8559\1135-82-00-018
drawing number: 1135-82-00-018