

- מקרא:
- התקנת מד ספיקה תתיק לפי פרט 28
 - התקנת מד ספיקה עילי לפי פרט 29
 - חיבור מד ספיקה קיים למערכת הבקרה
 - התקנת מד ספיקה על בת.ש. קיימת
 - החלפת מד ספיקה קיים בחדש

הערות ושנויים		
מס'	תיאור	תאריך

לעיון
 לאשר
 לחכור
 לביצוע


פלגי מים בע"מ
 חברה לפיתוח מקורות מים
 מתחם ס.מ. מנידו 1812000
 טל. 04-9893231, 04-9893078
 מפק. office@p-ma.co.il, 04-9893502
 www.palgey-maim.co.il

מי התנור		קולחזי גליל עליון	
תוכנית			
קווי הולכה למט"ש קרית שמונה			
ניקיון			
מתקני מדידת ספיקה לביוב			
תאריך	07.2021	רצף	אורו ניטוקר
סקיצה	1:50,000	רצף	אורו ניטוקר
מחזור	3976-11PLN	מס' ניקיון	000-0000
מס' קבץ			




מתקן מדידת ספיקת ביוב על קו גרביטציה - תת קרקעי

מבט על

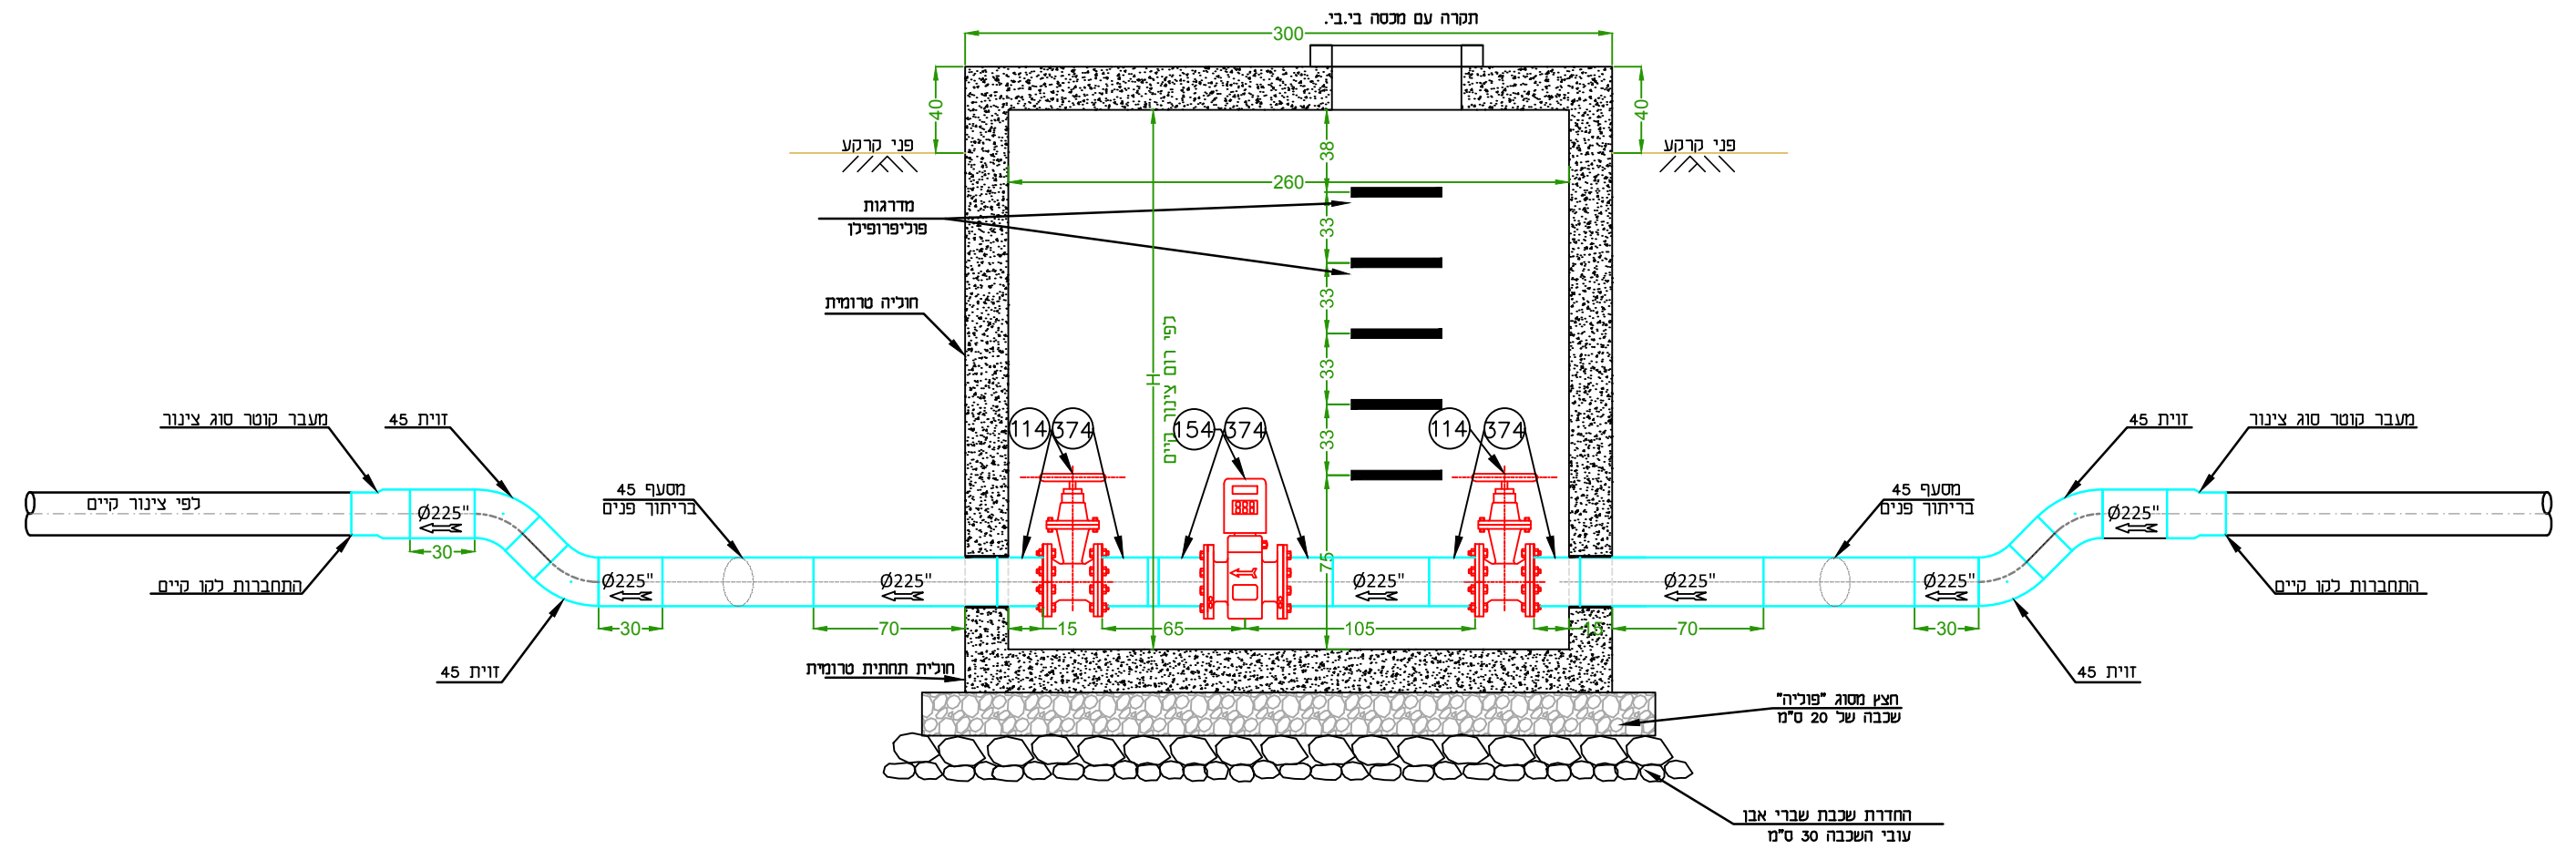



מבט צד

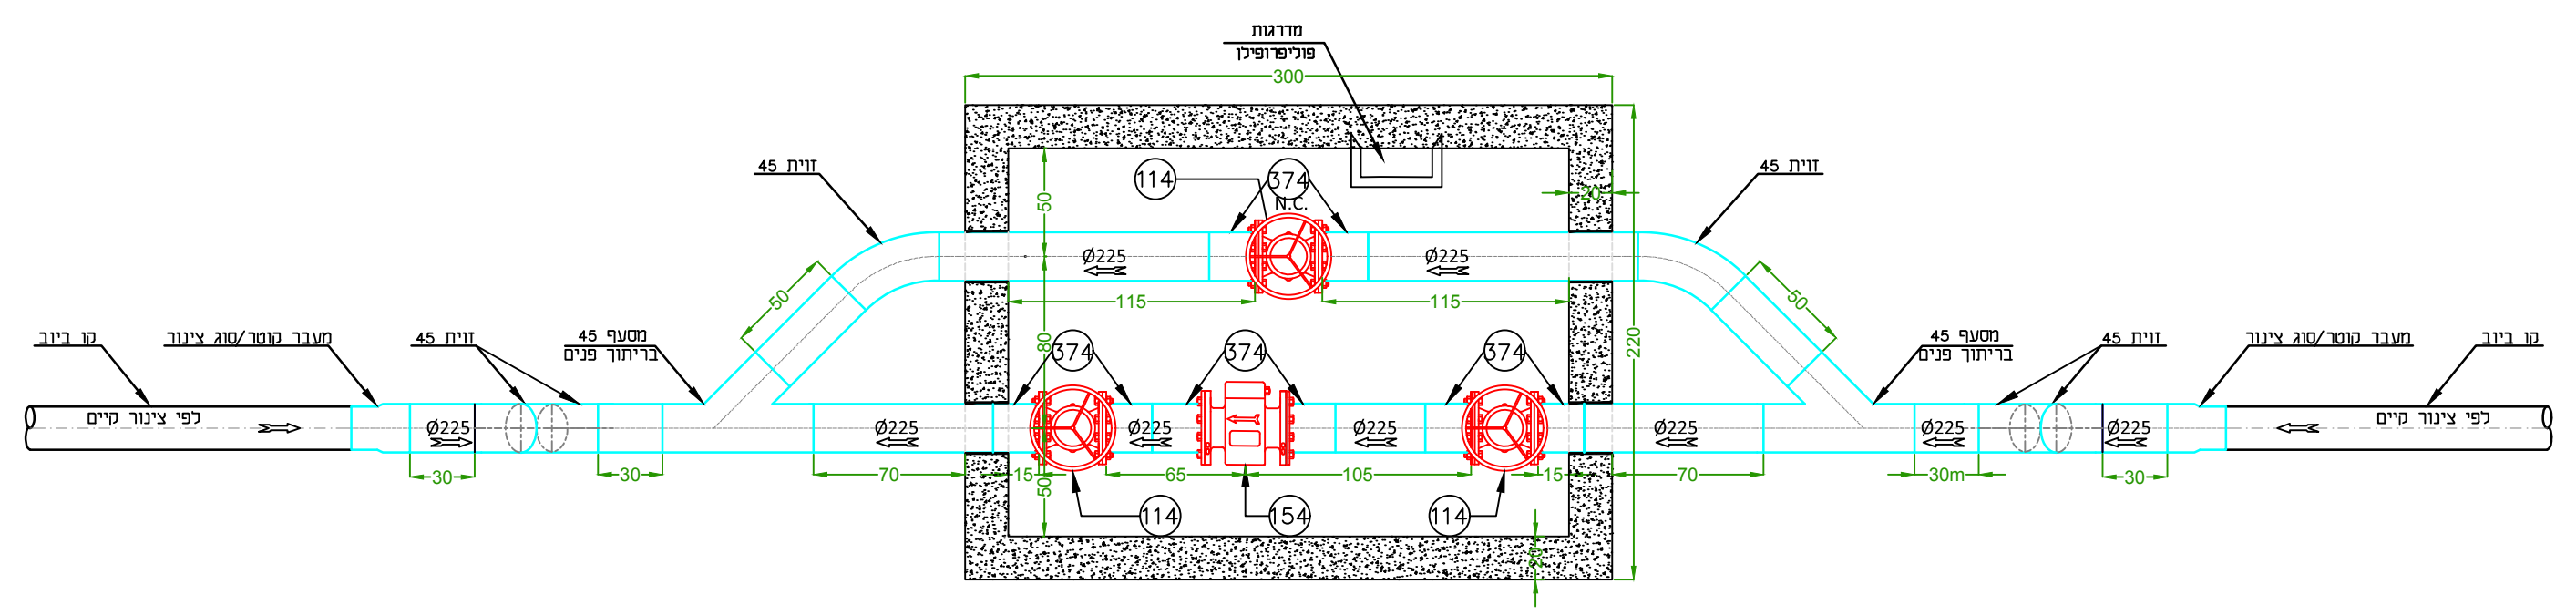

פרט 29

מתקן מזידת ספיקה עילי על קו ביוב לחץ גרביטציה

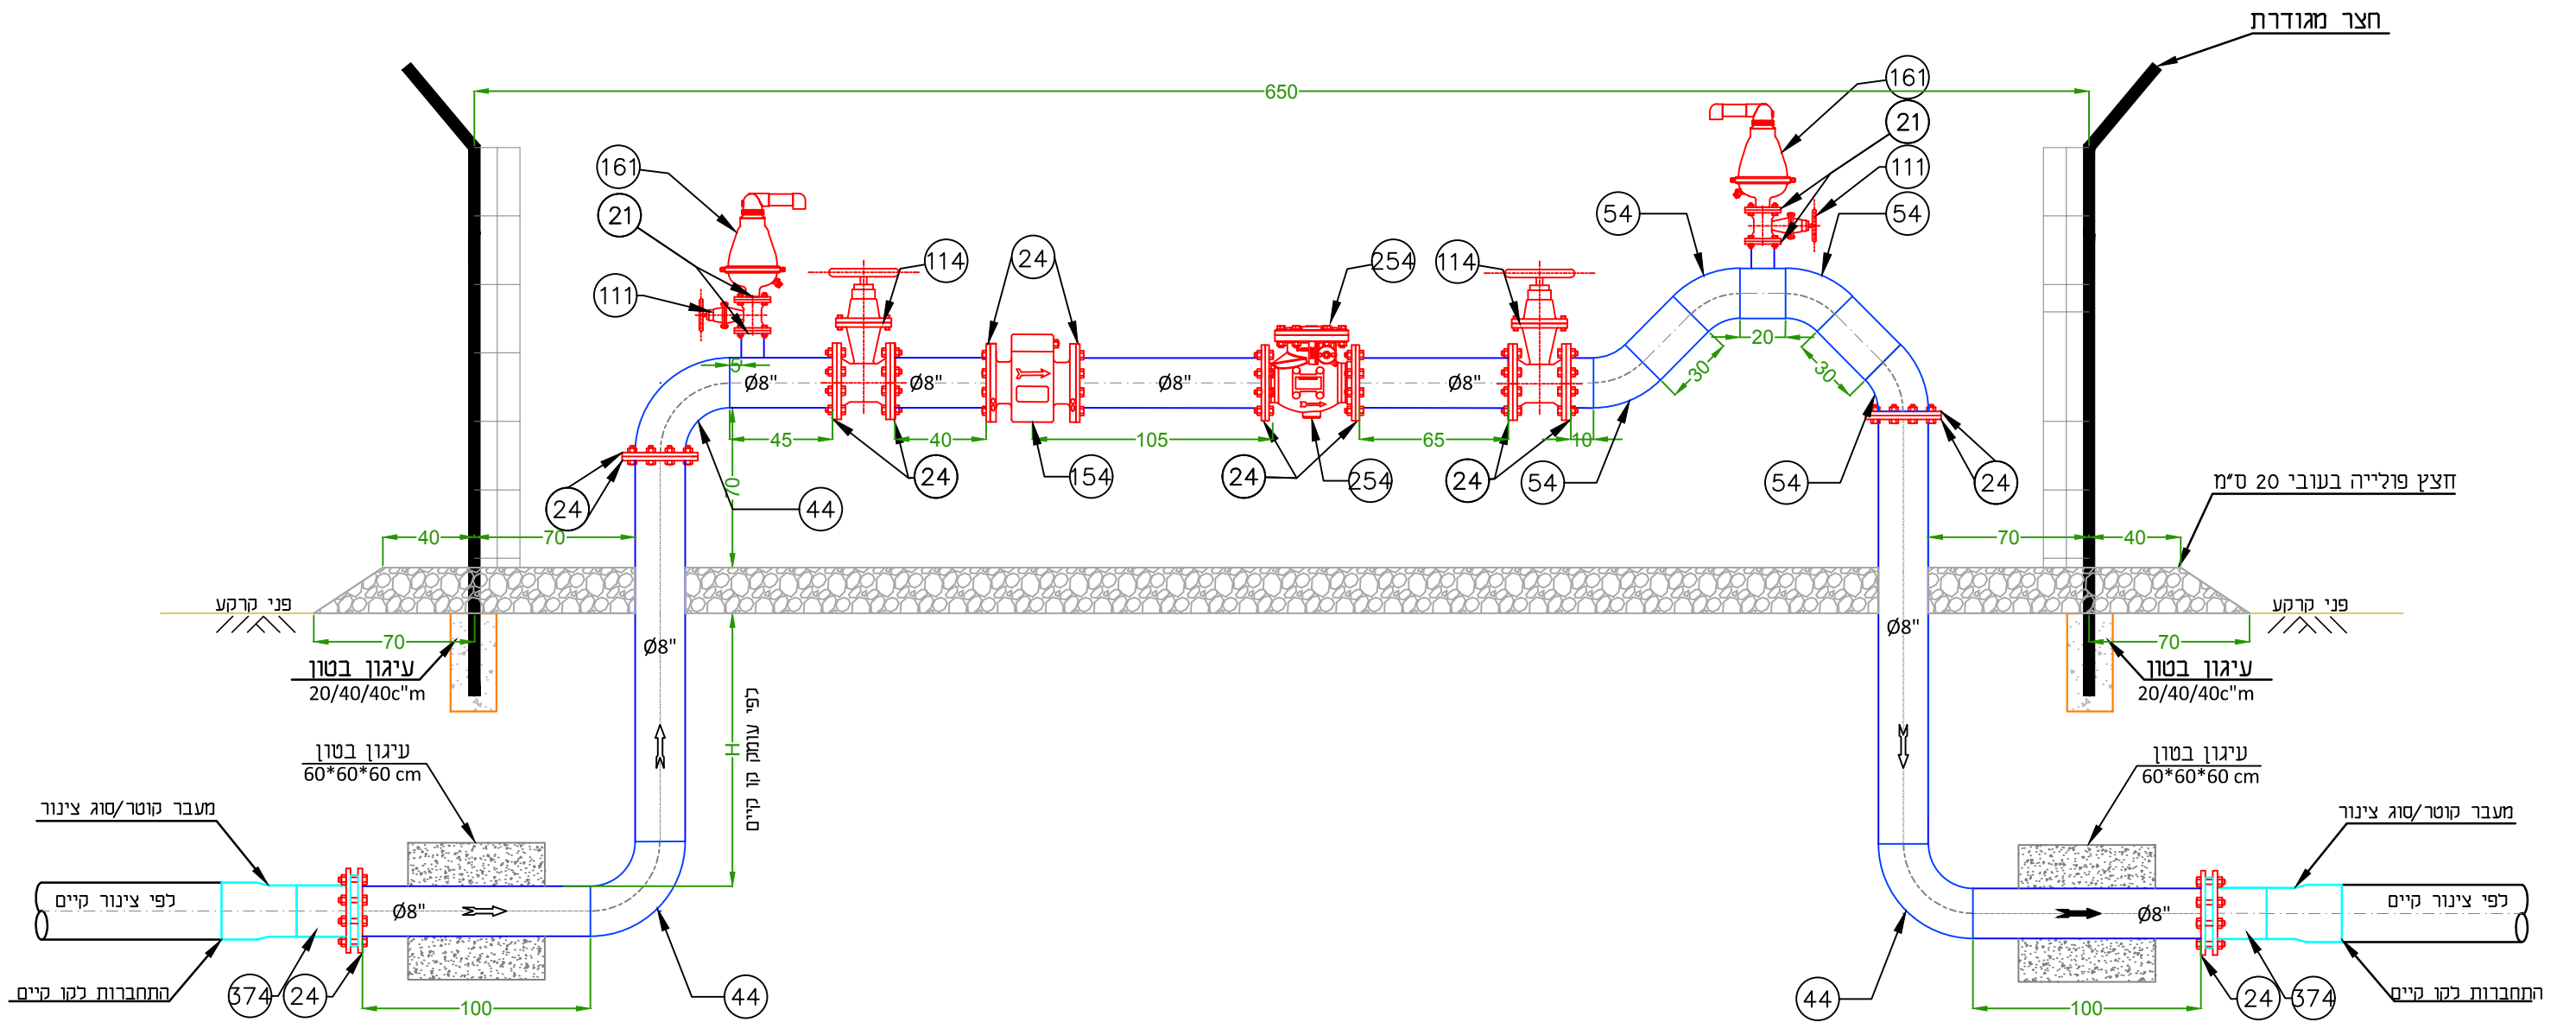

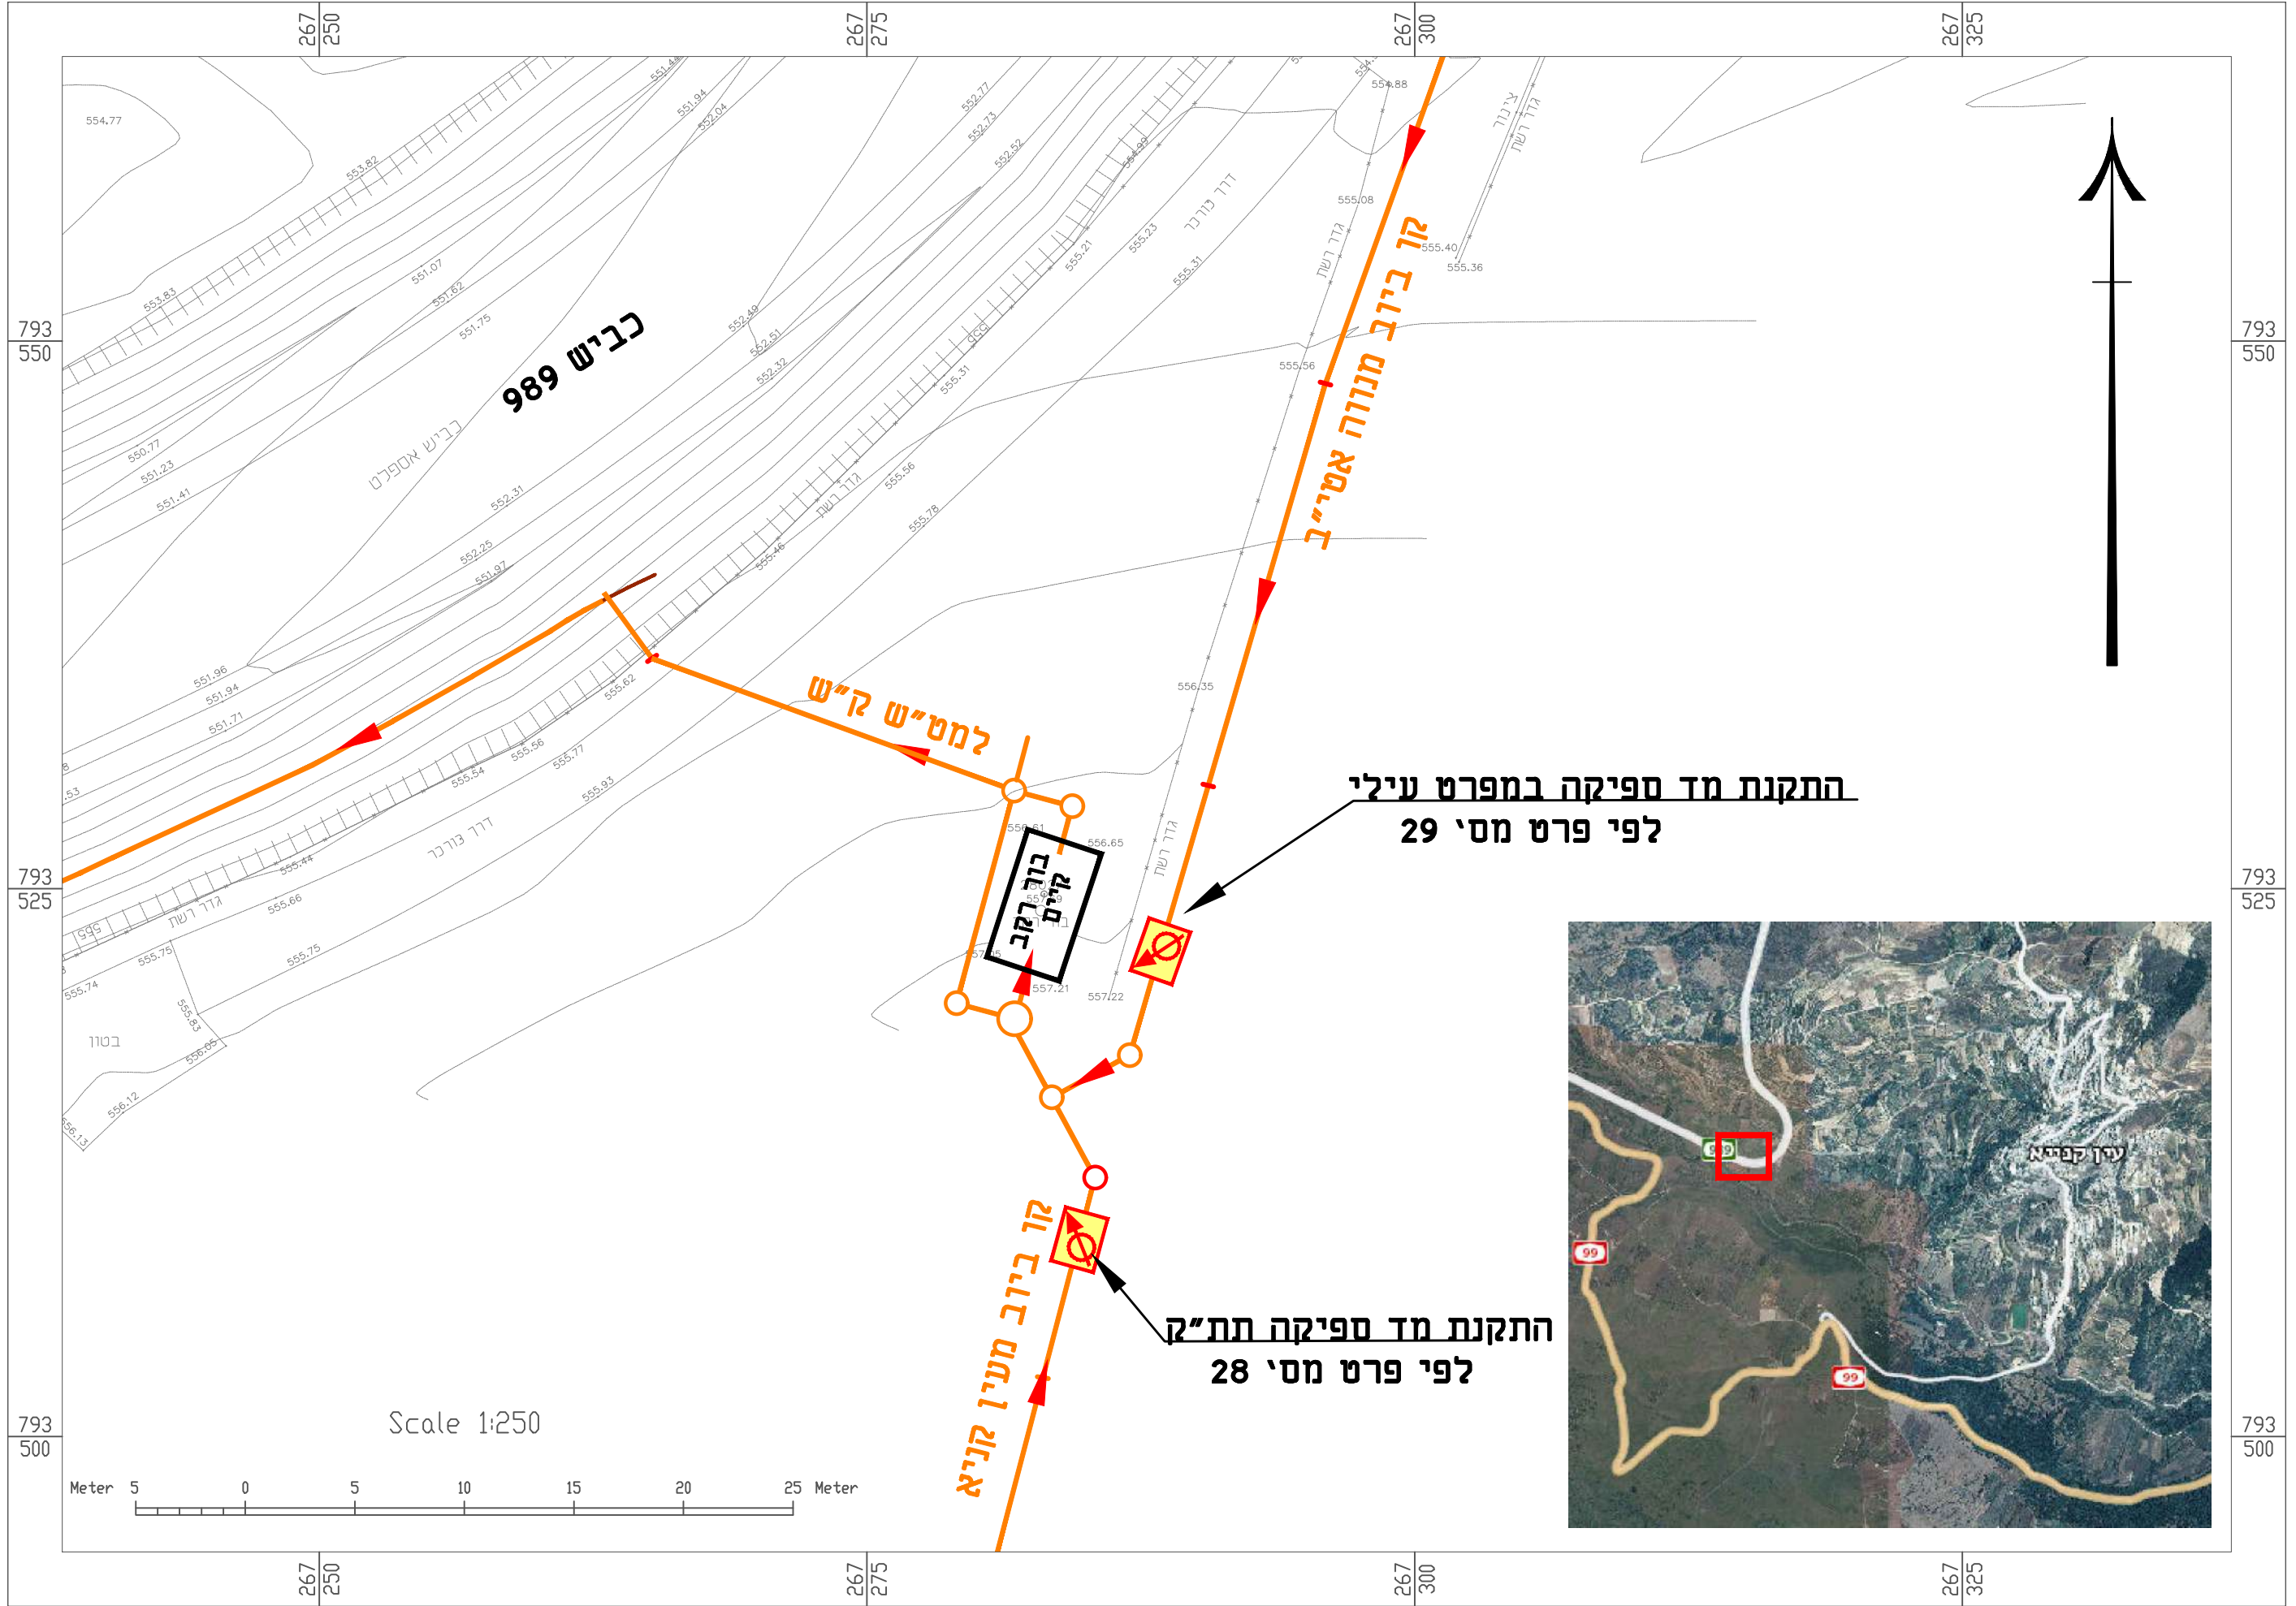

התקנת מד ספיקה במפרט עילי
לפי פרט מס' 29

התקנת מד ספיקה תת"ק
לפי פרט מס' 28



794
825

94
800

794
825

794
800

H:\Data\2020\08-20-3976\04-Dwg\Drawings.PM\ref\ref.dwg, 01/07/2021 11:59:34, AppCAD.PDF (General Documentation)\pc3



264
900

264
925

264
950

264
975

264
900

264
925

264
950

264
975

מסנת שאיבה לביוב קיימת
מעיינות הבניאס

מסעדה לבנונית

התקנת מד ספיקה
על מפרט צנרת קיים

למטי"ש ק"ש

כביש 99

קו סניקרה קיים

קו לזדן גרביטציה קיים


Scale 1:250


Meter 5 0 5 10 15 20 25 Meter



794
825

794
800

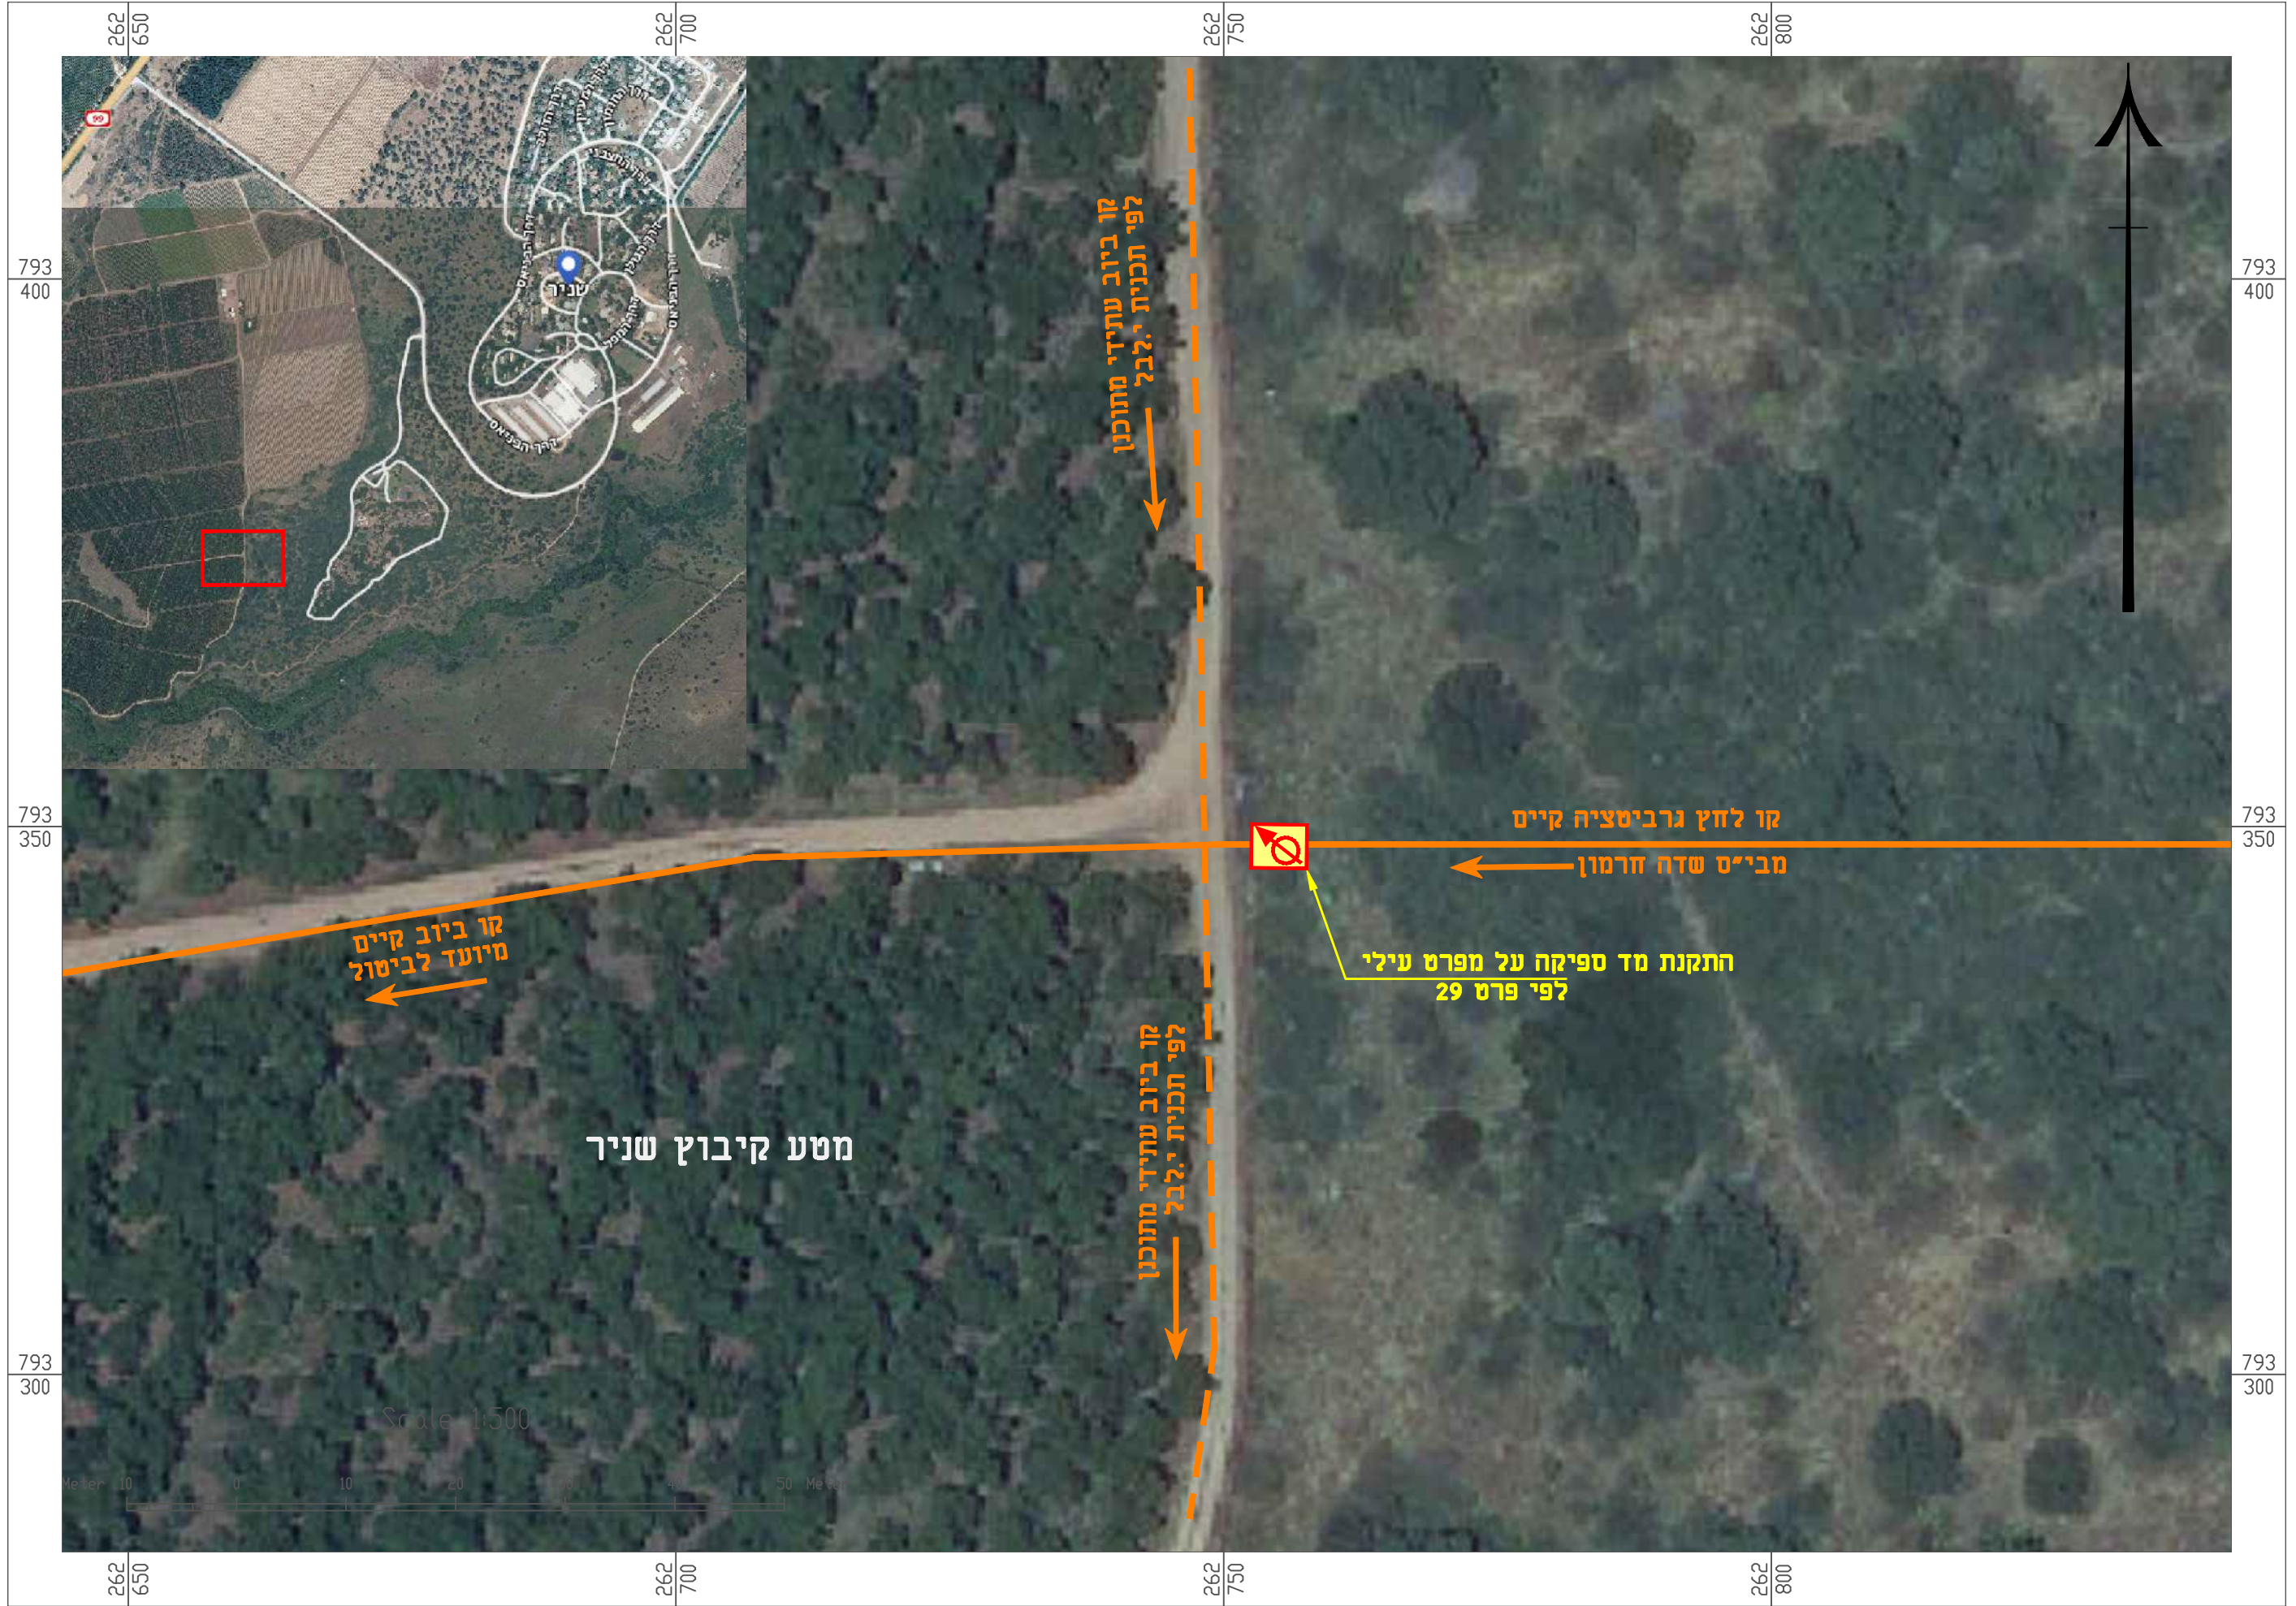

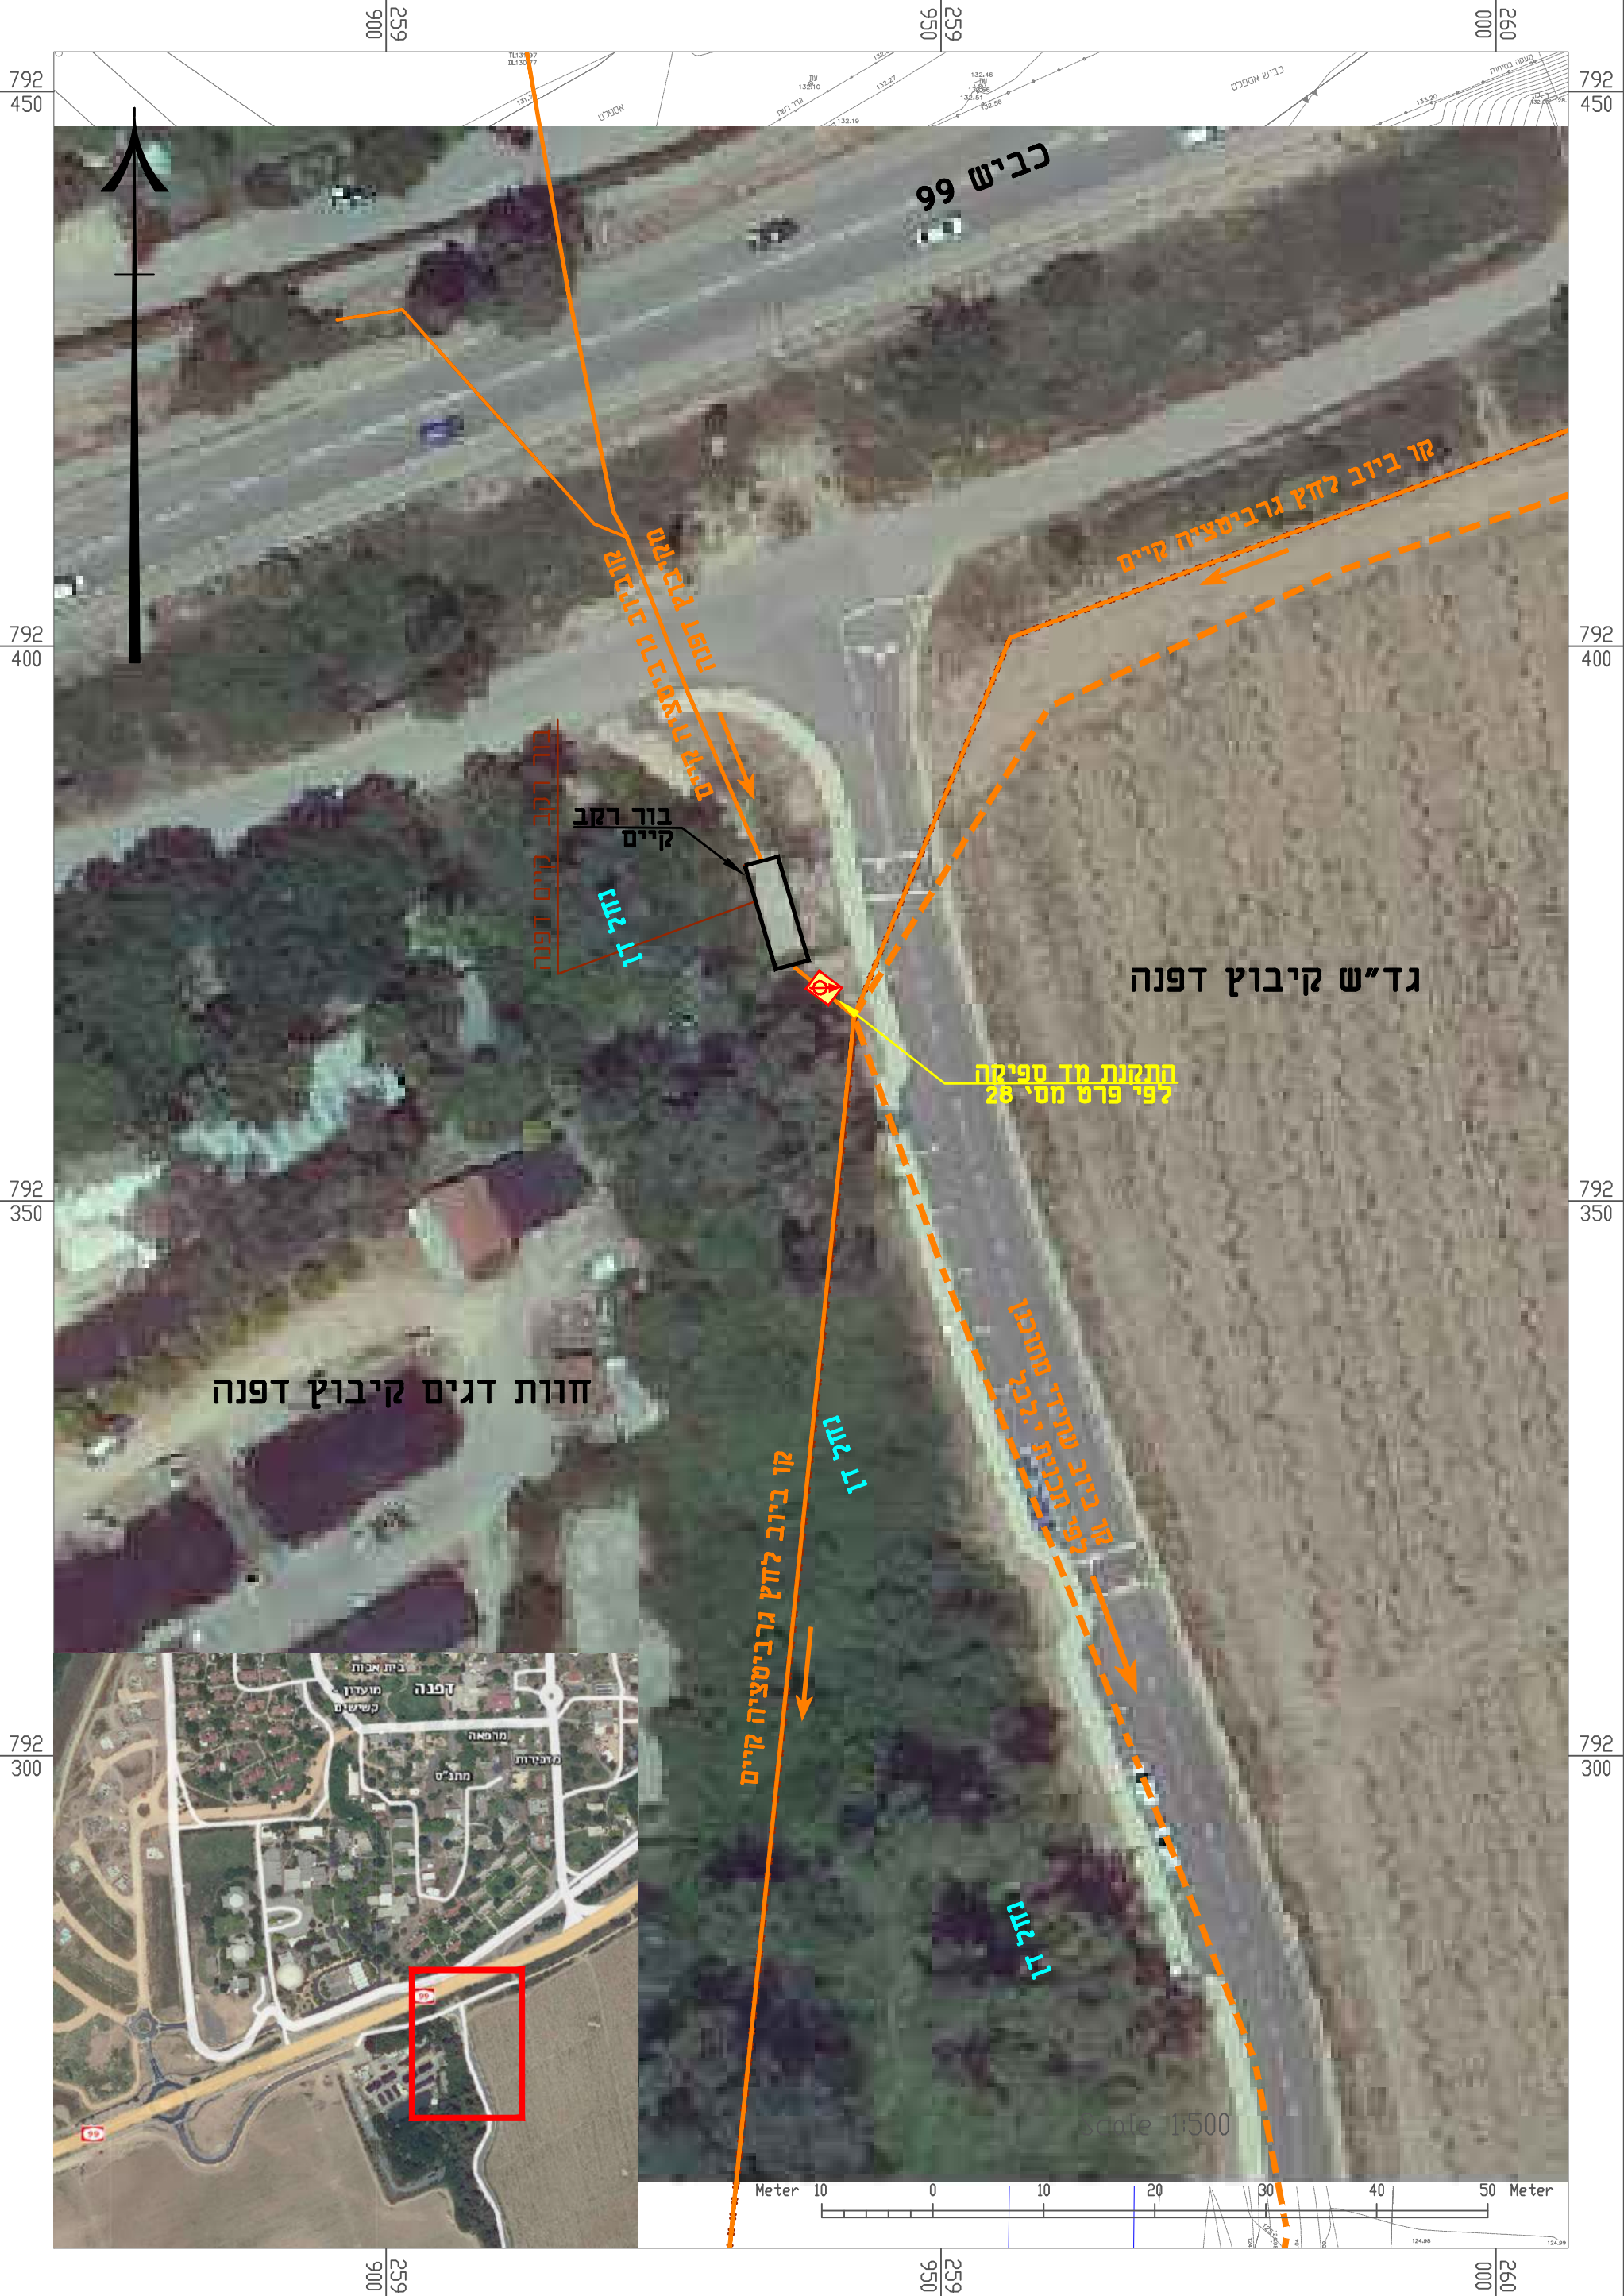

כביש 99

קו ביוב לחץ גרביטציה קיים

בור רצב קיים




גד"ש קיבוץ דפנה

לפי פרט מס' 28

חוות דגים קיבוץ דפנה

קו ביוב לחץ גרביטציה קיים


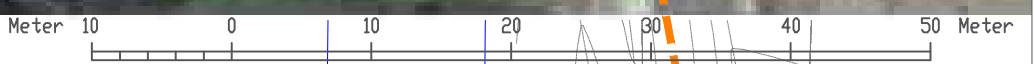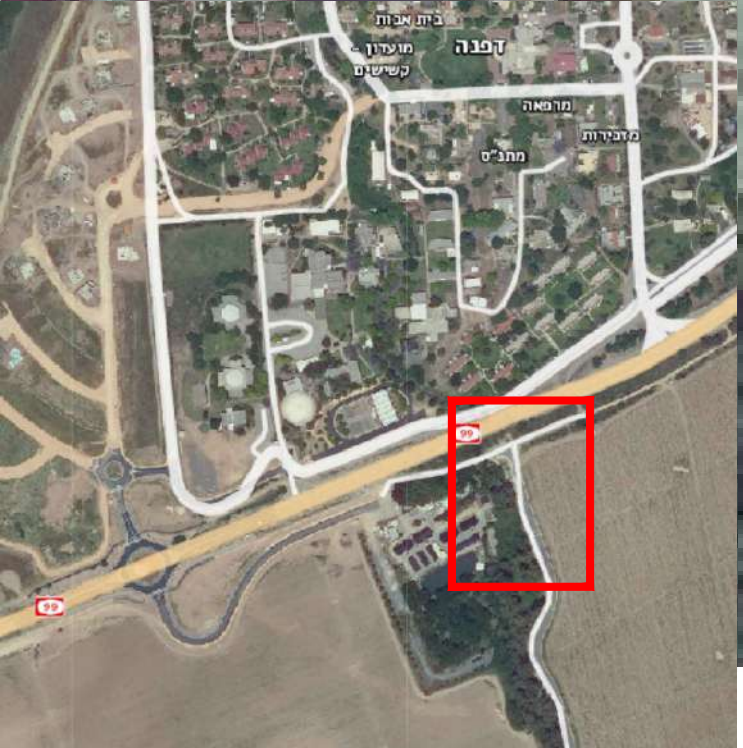

scale 1:500

