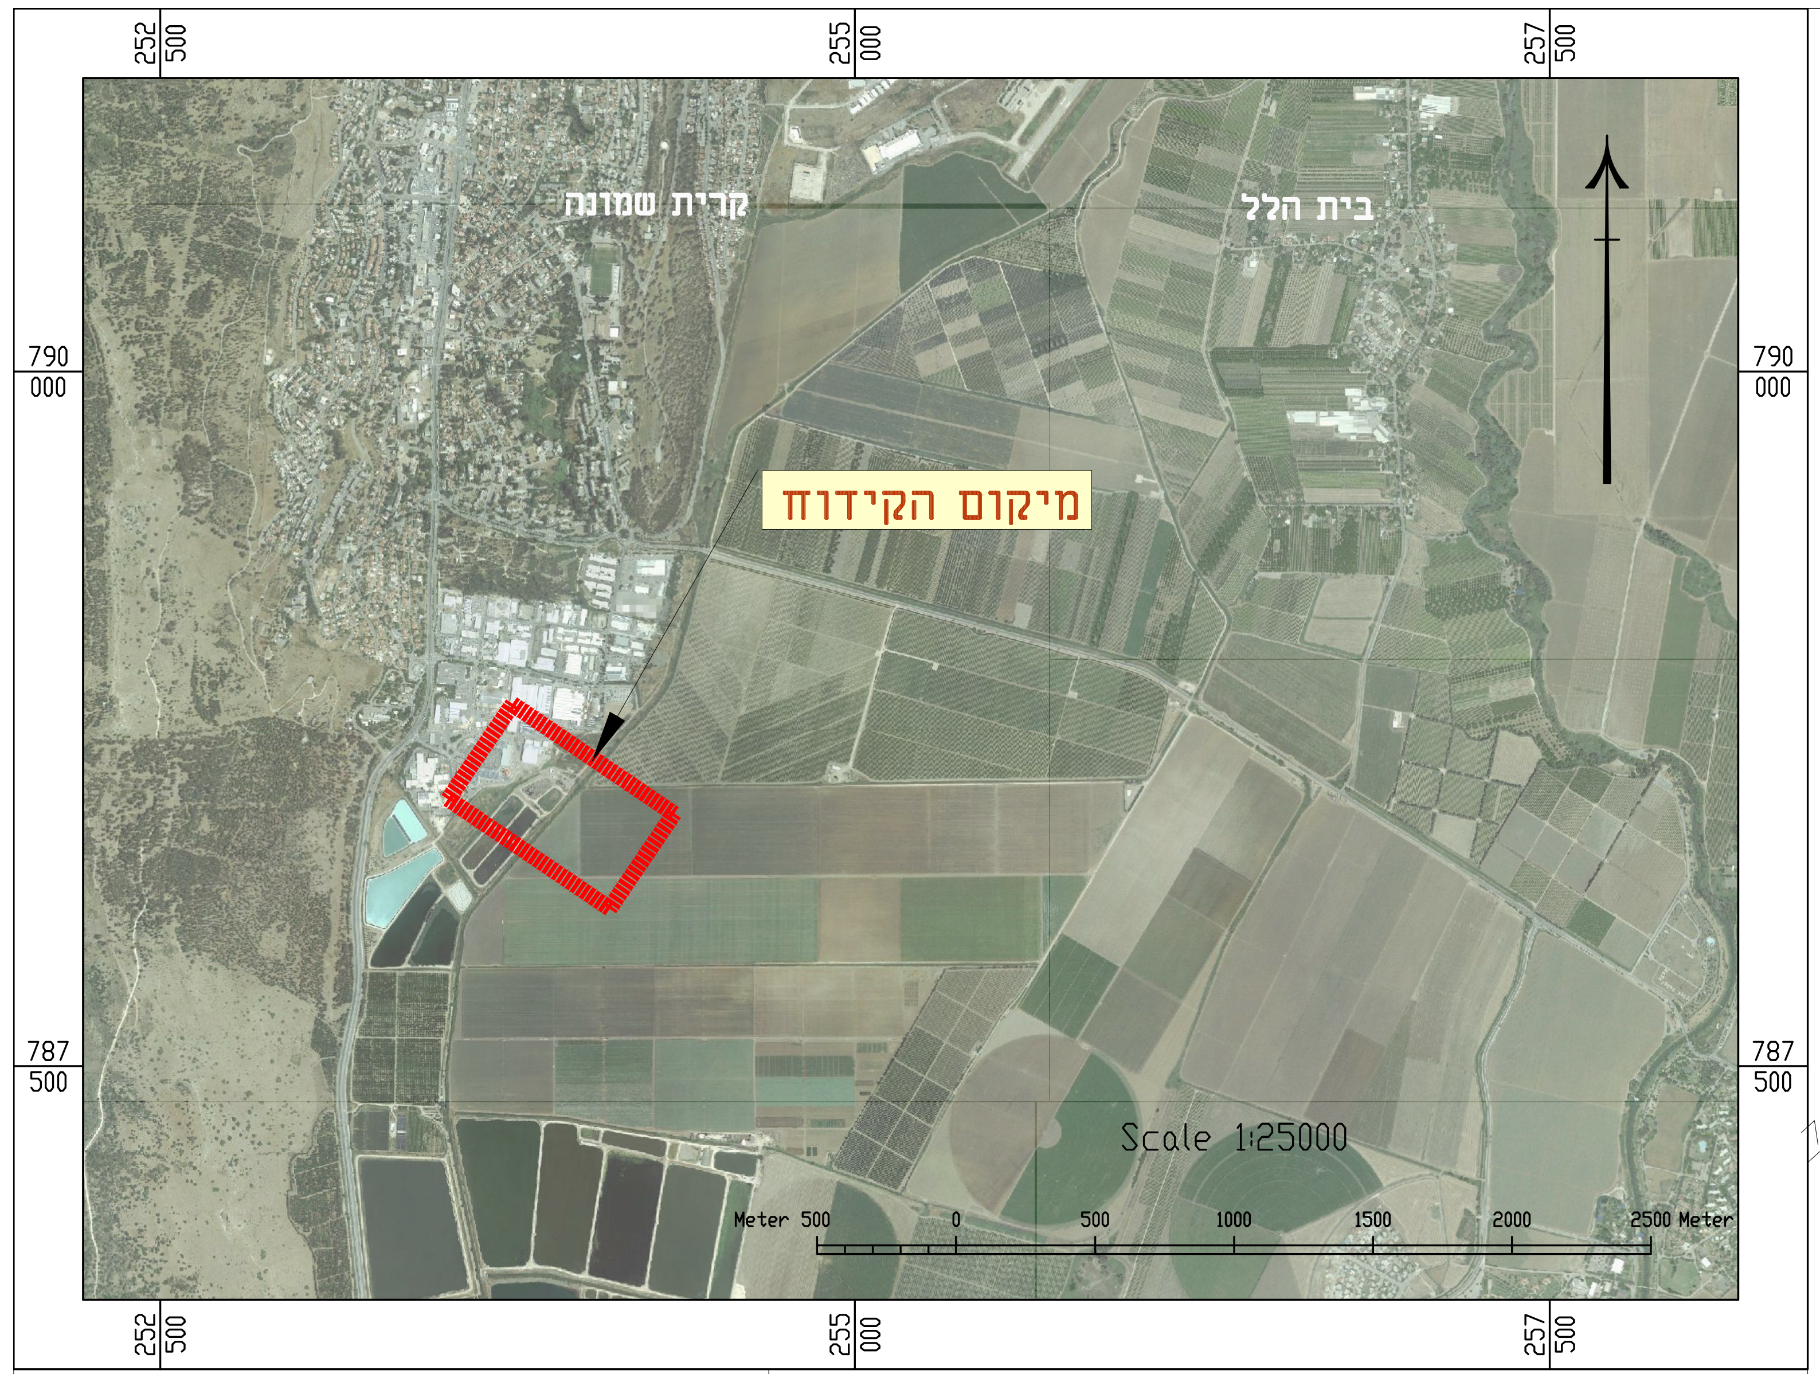
קרית שמונה
בית הלל
מיקום הקידוח
Scale 1:25000
Meter 500 0 500 1000 1500 2000 2500 Meter
252 500
255 000
257 500
790 000
787 500

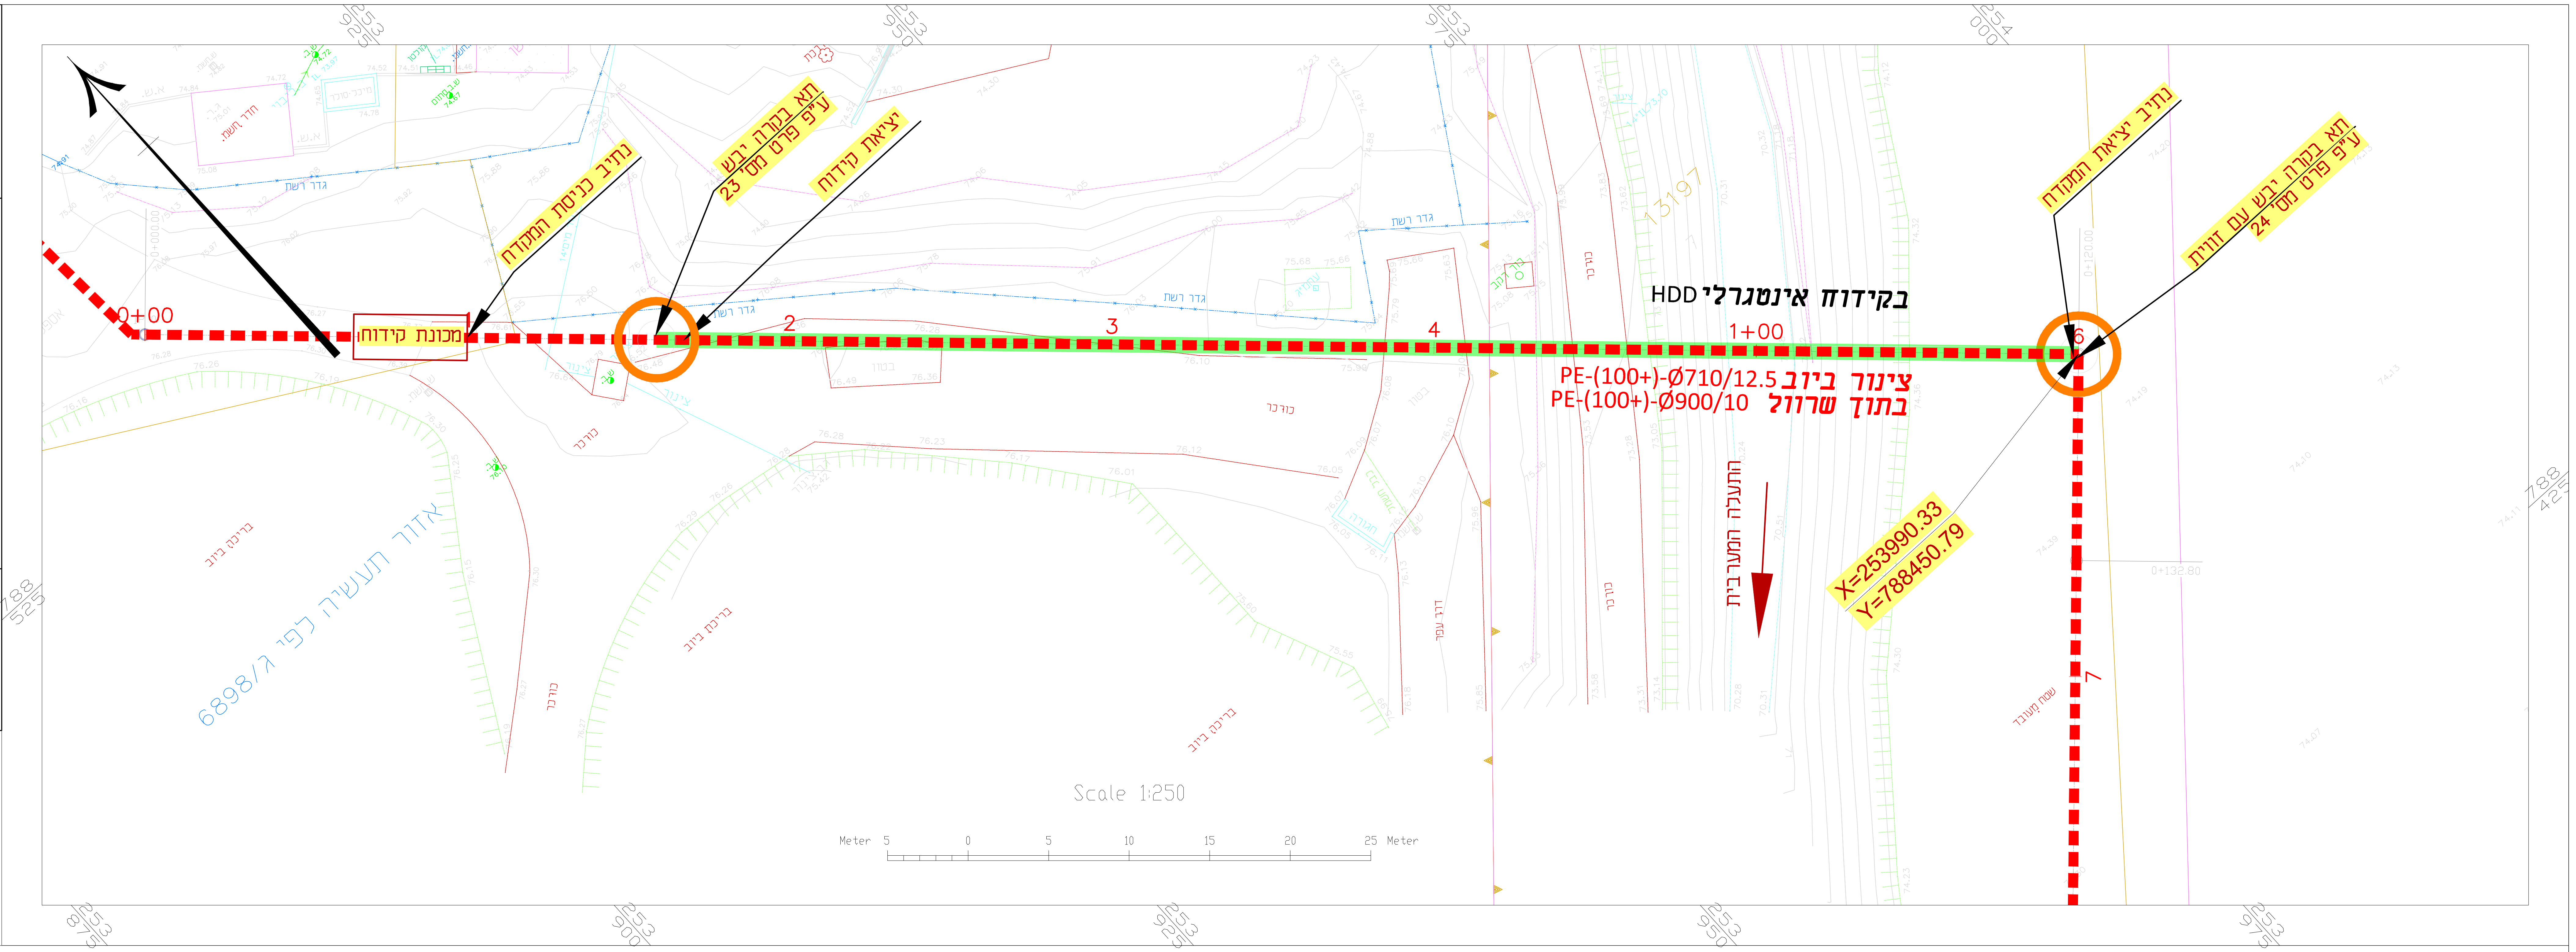
0+00
מכונת קידוח
נתיב כניסת המקדח
תא בקרה יבש ע"פ פרט מס' 23
יציאת קידוח
2
3
4
1+00
בקידוח אינטגרלי HDD
צינור ביוב PE-(100+)-Ø710/12.5
בתוך שרוול PE-(100+)-Ø900/10
התעלה המערבית
נתיב יציאת המקדח
תא בקרה יבש עם זווית ע"פ פרט מס' 24
X=253990.33
Y=788450.79
6
7
אזור תעשיה לפי ג/6898
Scale 1:250
Meter 5 0 5 10 15 20 25 Meter

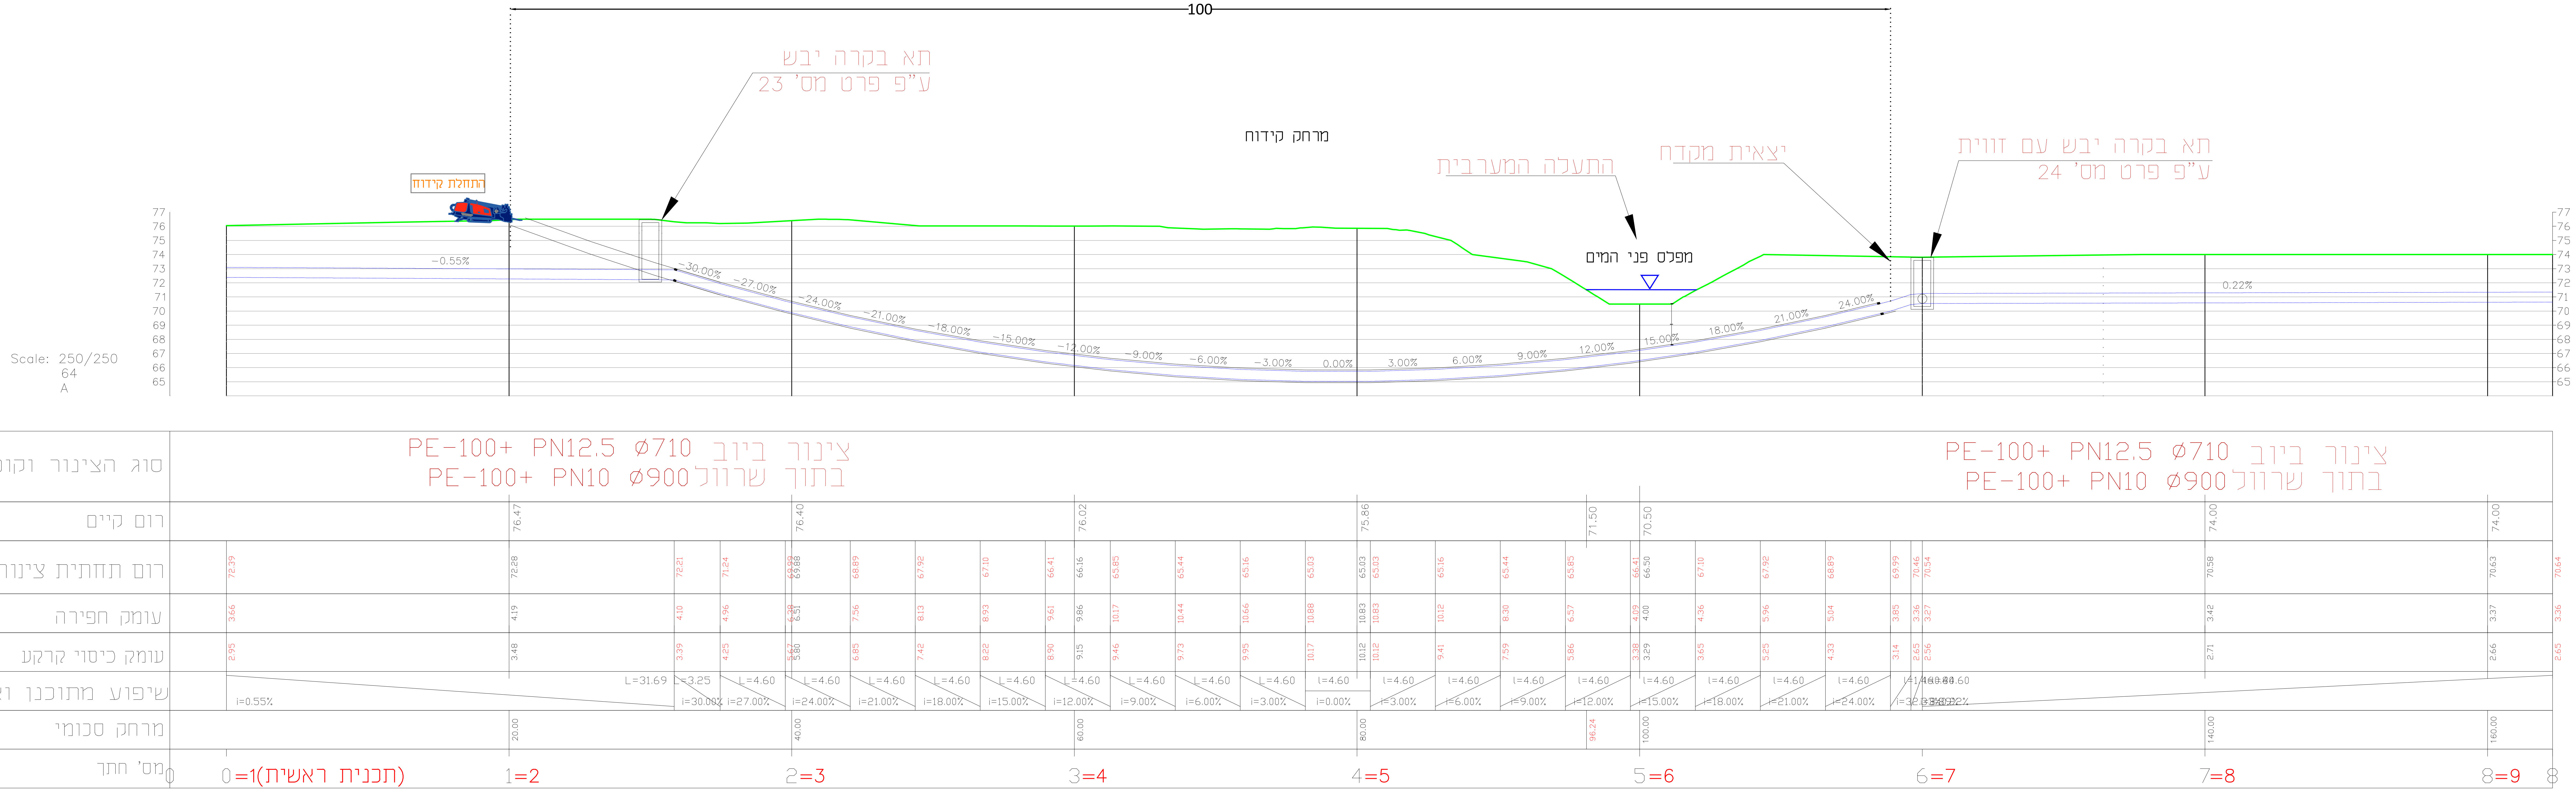
100
תא בקרה יבש ע"פ פרט מס' 23
מרחק קידוח
תחנת קידוח
התעלה המערבית
יציאת מקדח
תא בקרה יבש עם זווית ע"פ פרט מס' 24
מפלס פני המים
Scale: 250/250
64
A
סוג הצינור וקוטר
צינור ביוב PE-100+ PN12.5 Ø710
בתוך שרוול PE-100+ PN10 Ø900
רום קיים
רום תחתית צינור
עומק חפירה
עומק כיסוי קרקע
שיפוע מתוכנן ואורך
מרחק סכומי
מס' חתך
0=1(תכנית ראשית)
1=2
2=3
3=4
4=5
5=6
6=7
7=8
8=9

מקרא

🟥🟩🟥🟩	קו ביוב מתוכנן בתוך שרוול
🟥 🟥 🟥	קו ביוב מתוכנן
○	שוחת ביוב

הערות ושינויים

מס'	תיאור	תאריך

○ לעיון ○ לאישור ● למכרז ○ לביצוע

פלגי מים בע"מ
חברה לפיתוח מקורות מים
מתחם מ.א.מגידו 1812000
טל. 04-9893078, 04-9893231
פקס. 04-9893502, office@p-ma.co.il
www.palgey-maim.co.il

DHVMED
ENVIRONMENT.CONSULTING.ENGINEERING

הוכן עבור
קולחי גליל עליון בע"מ
מי התנור

תכנית
קווי הולכה
מט"ש קרית שמונה

גיליון
חציית התעלה המערבית בקידוח
HDD

הכין	אמיר וייסמן	תאריך	06.2021
שרטט	אמיר וייסמן	קנ"מ	1:250
בקר	שאהין עוינאת		

שם קובץ
H:\Data2020\08-20-3976\04-Dwg\Drawings_PM\3976-10CLS.dwg

מס' גיליון
3976-10ls