



סוג הצינור וקוטר	2X Ø355 PE-100(+)/12.5																				2X Ø355 PE-100(+)/12.5																				2X Ø355 PE-100(+)/12.5																						

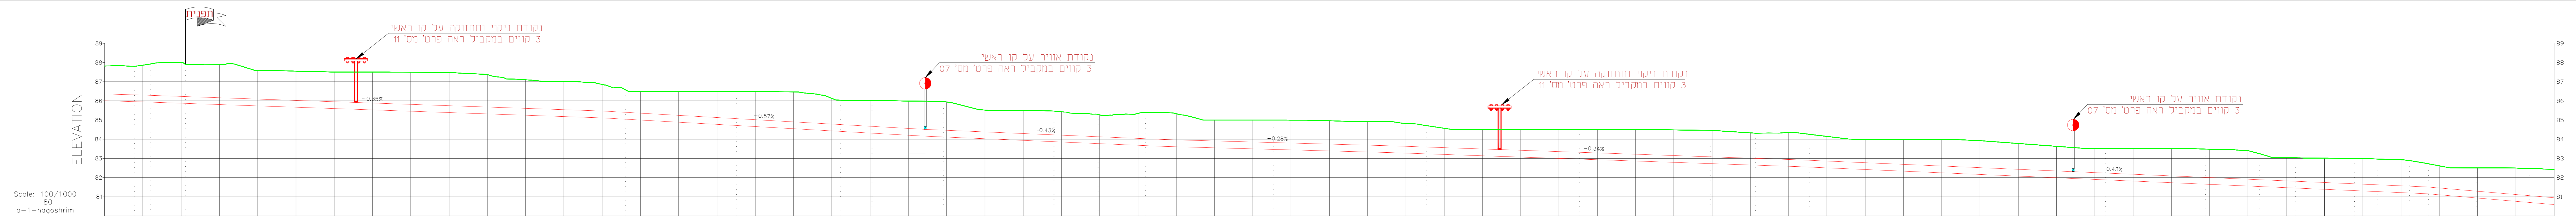

סוג הצינור וקוטר	2X Ø355 PE-100(+)/12.5																				2X Ø355 PE-100(+)/12.5																				2X Ø355 PE-100(+)/12.5																				1X Ø280 PE-100(+)/12.5																							

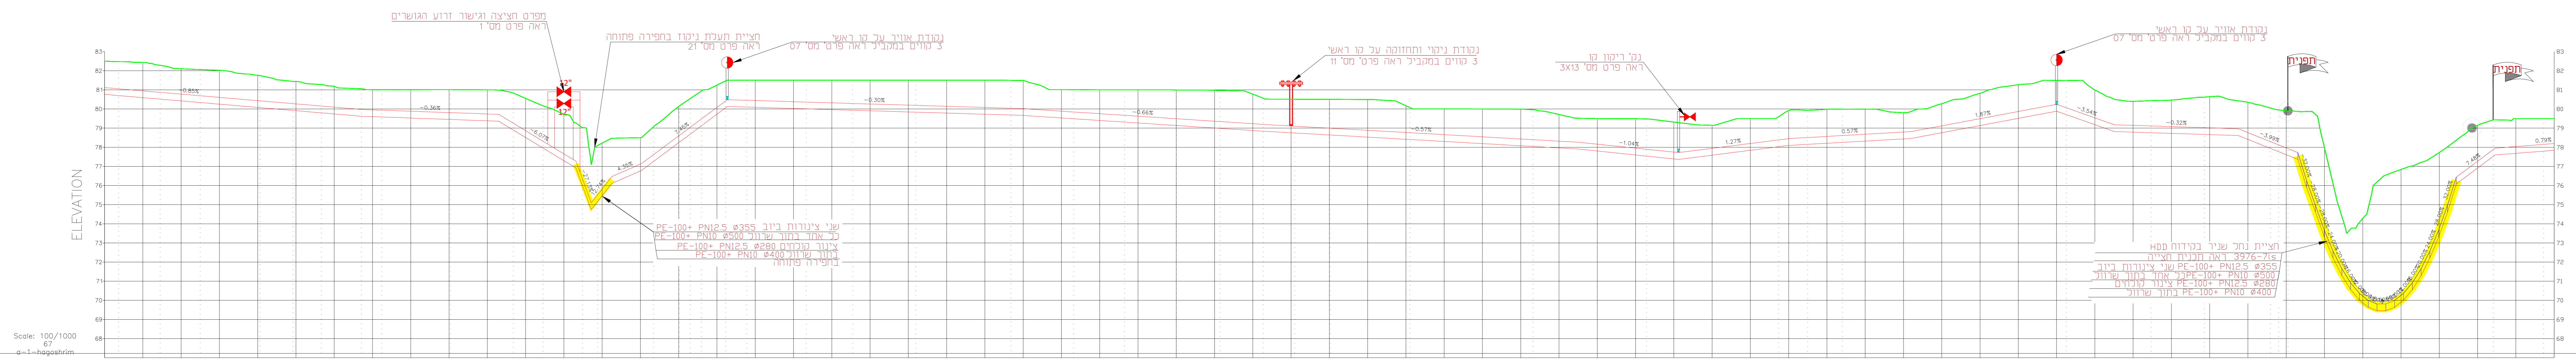

סוג הצינור וקוטר	2X Ø355 PE-100(+)/12.5																				2X Ø355 PE-100(+)/12.5																				2X Ø355 PE-100(+)/12.5																				1X Ø280 PE-100(+)/12.5																							

תקציר

קו בייב מתוכנן
פני קרקע קיים
מגוף חציצרה
שטח אוויר

הגשות שישיים

מספר: 3976-11s-1

תאריך: 02.2022

מאתר: אורי לוינסון

שרה: אורי לוינסון

משרד: מי תהווה

מספר תוכנית: 3976-11s-1



