

- מקרא**
- קו קולחים מתוכנן
 - בתוך שרוול
 - קו ביוב מתוכנן
 - בתוך שרוול
 - קו קולחים מתוכנן
 - קו ביוב מתוכנן
 - סיום/תחילת קידוח

הערות ושינויים

מס'	תיאור	תאריך

פלגי מים בע"מ
 חברה לפיתוח מקורות מים
 מתחם מ.א. מנידו 1812000
 טל. 04-9893231, 04-9893078
 office@p-ma.co.il, 04-9893502
 www.palgey-maim.co.il


DHVMED
 ENVIRONMENT CONSULTING ENGINEERING

מי התבור
 קולוד גליד עיני

קורי הולכה מטי"ש קרית שמונה

חציית נחל שניר בקידוח HDD

מס' 06-2021
 אמיר וייסמן
 אמיר וייסמן
 שחרון עוינאט

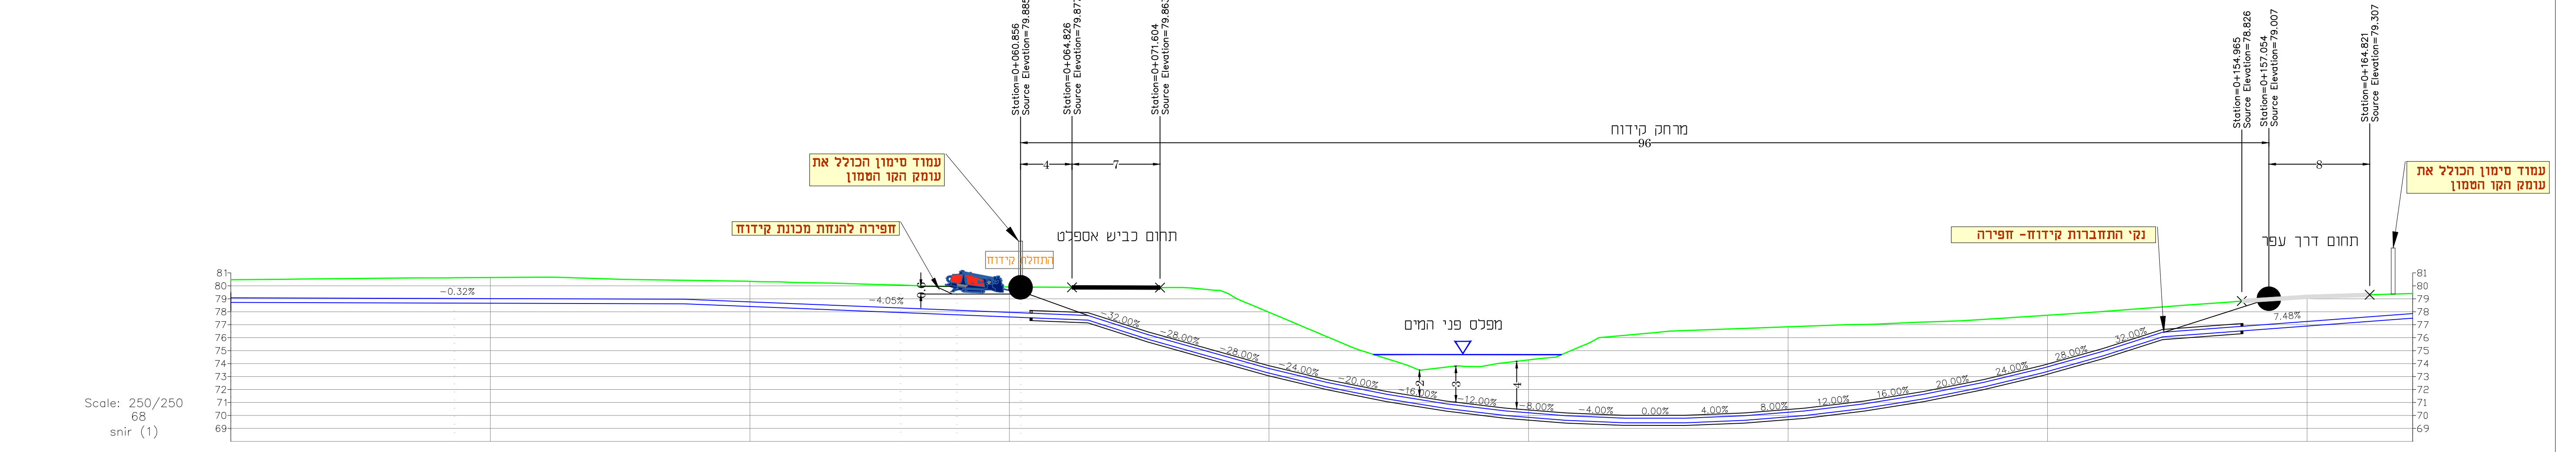

סוג הצינור וקוטר

רום קיים

רום תחתית צינור

עומק חפירה

עומק כיסוי קרקע

שיפוע מתוכנן ואורך

מרחק סכומי

מס' התרן (תכנית ראשית)=180

1=181 2=182 3=183 4=184 5=185 6=186 7=187 8=188