




חתך 2-2
רצפות ביניים
1:50

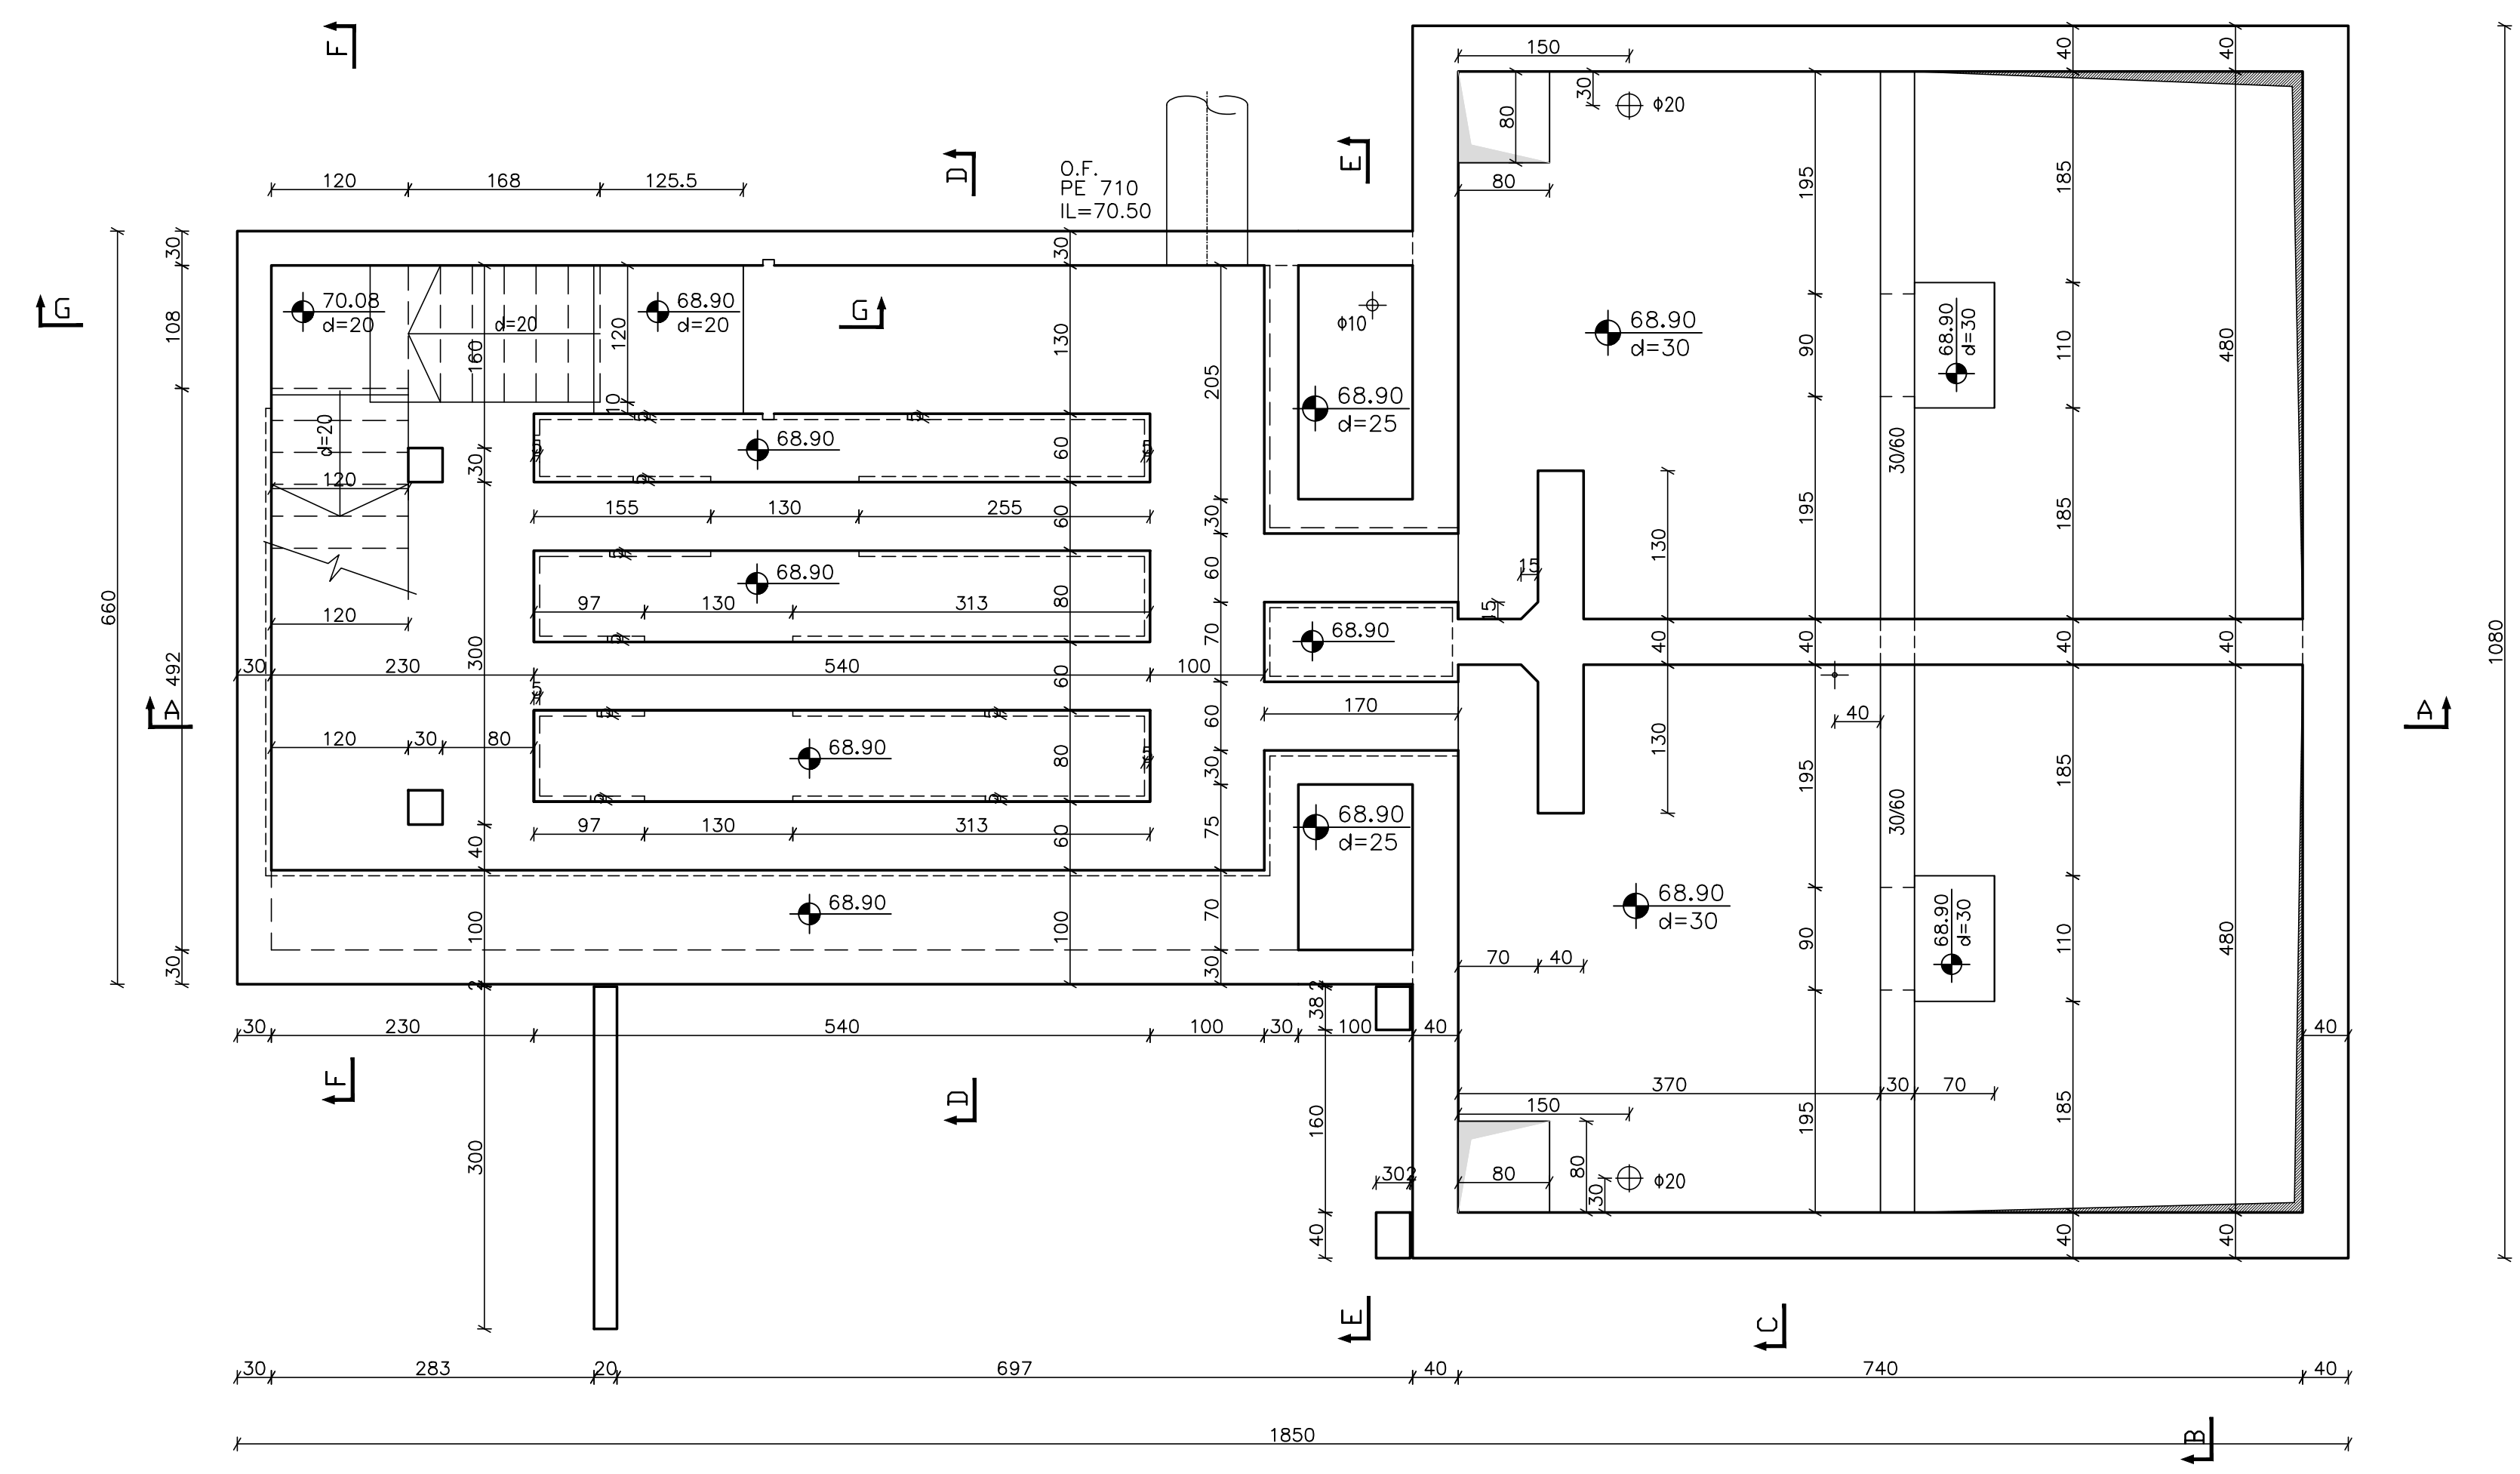

פרט טיפוסי של זיון סביב צינורות
1:25

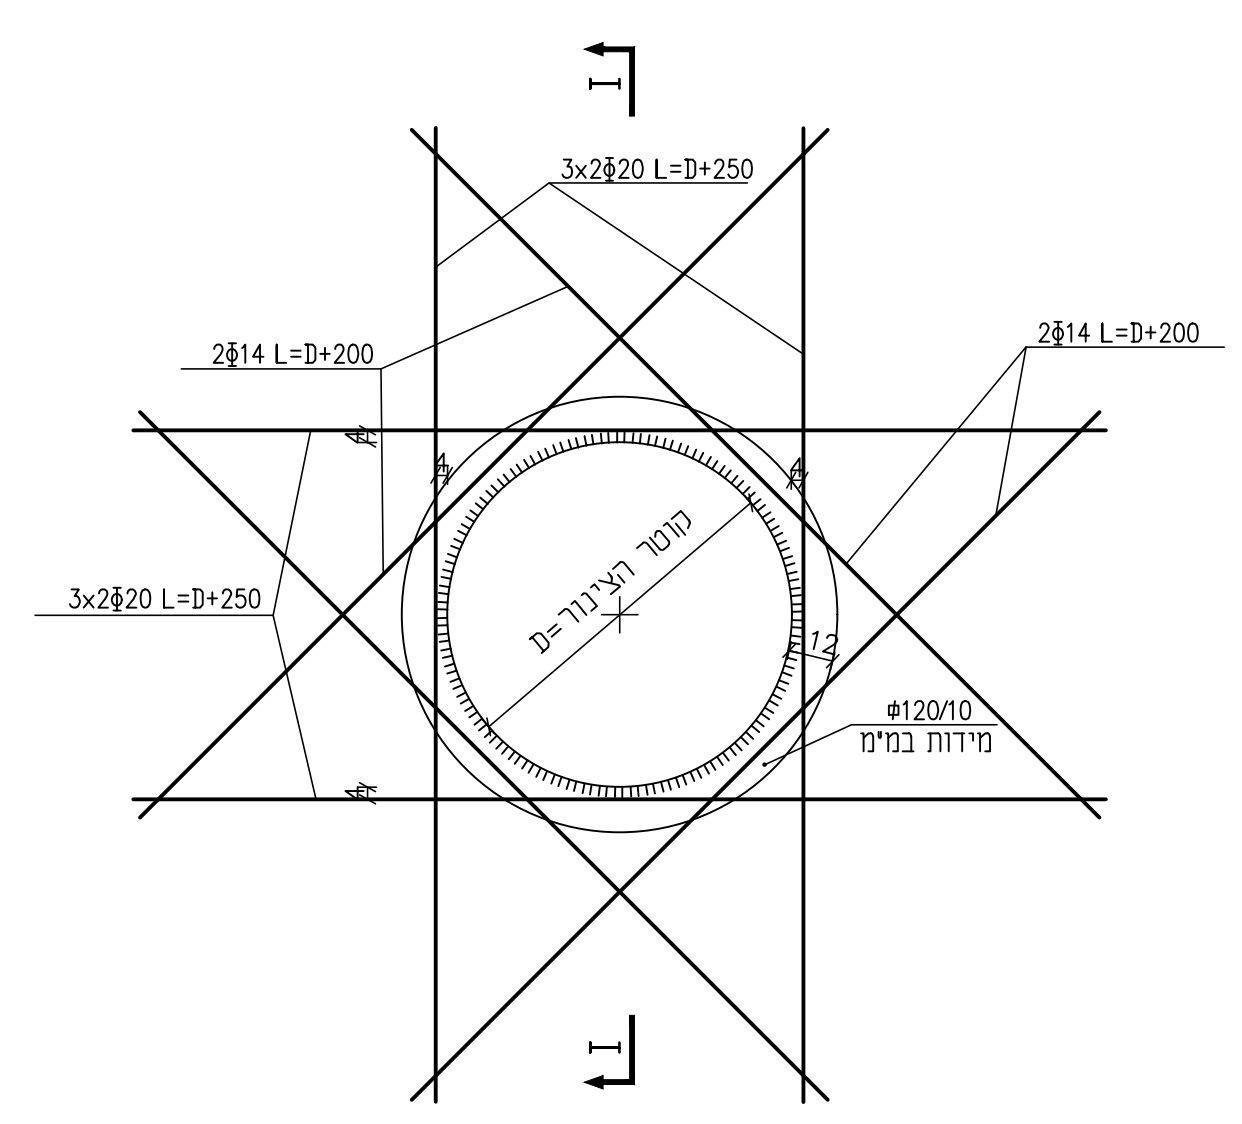

חתך I-I
1:25

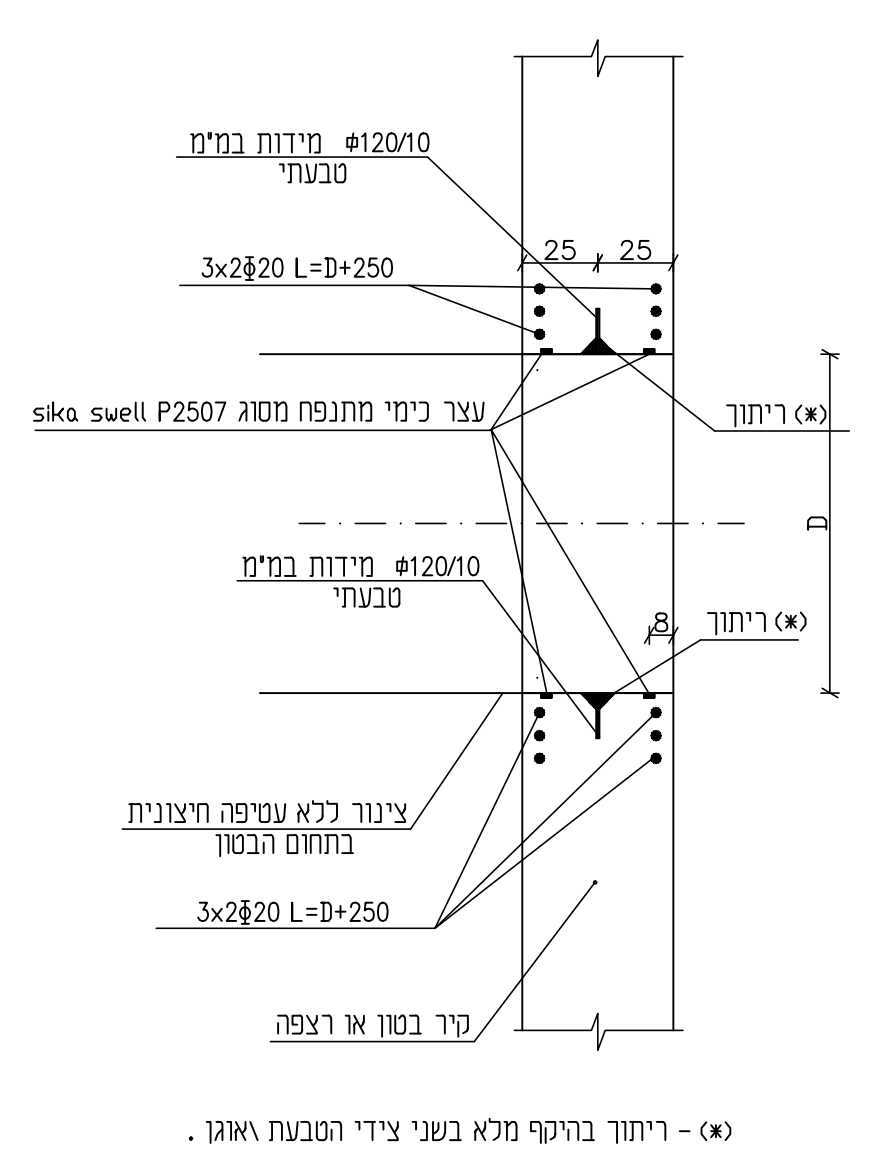

דוד שחם - הנדסת מבנים
רח' החרושת 7 רמת-השרון 47279
טל' 03-5479122, פקס' 03-5472792
E-MAIL: shahm505@netvision.net.il

0	27.07.21	דוד שחם	דוד	דוד	דוד	דוד	דוד	דוד	דוד
P1	29.07.20	דוד שחם	דוד	דוד	דוד	דוד	דוד	דוד	דוד
P0	10.03.21	דוד שחם	דוד	דוד	דוד	דוד	דוד	דוד	דוד
MS	תאריך	תכנון	שרטוט	בטן	אשר	תיאור	השניים	בטן	אשר
לעיון	למכרז	לביצוע	מחזור/שינוי	מחזור/שינוי	מחזור/שינוי	מחזור/שינוי	מחזור/שינוי	מחזור/שינוי	מחזור/שינוי

מט"ש קרית שמונה

שם התכנית: תחנת שאיבה רצפות ביניים (חתך 2-2)

מיהתנור
זורמים עד אליר

DHVMED
ENVIRONMENT CONSULTING ENGINEERING
רח' גז מנלה 1 ת.ד. 8058 אזור החדש נתניה 42504
טל. 09-8852312 פקס. 09-8853901 www.dhvmed.com

levels in : measures in: cm scale :1:50 1:25	drawing size A1	project number 1135
file number 1135-35-01-001	drawing number 1135-35-01-002	