


חתך 4-4  
תכנית הגג  
1:50

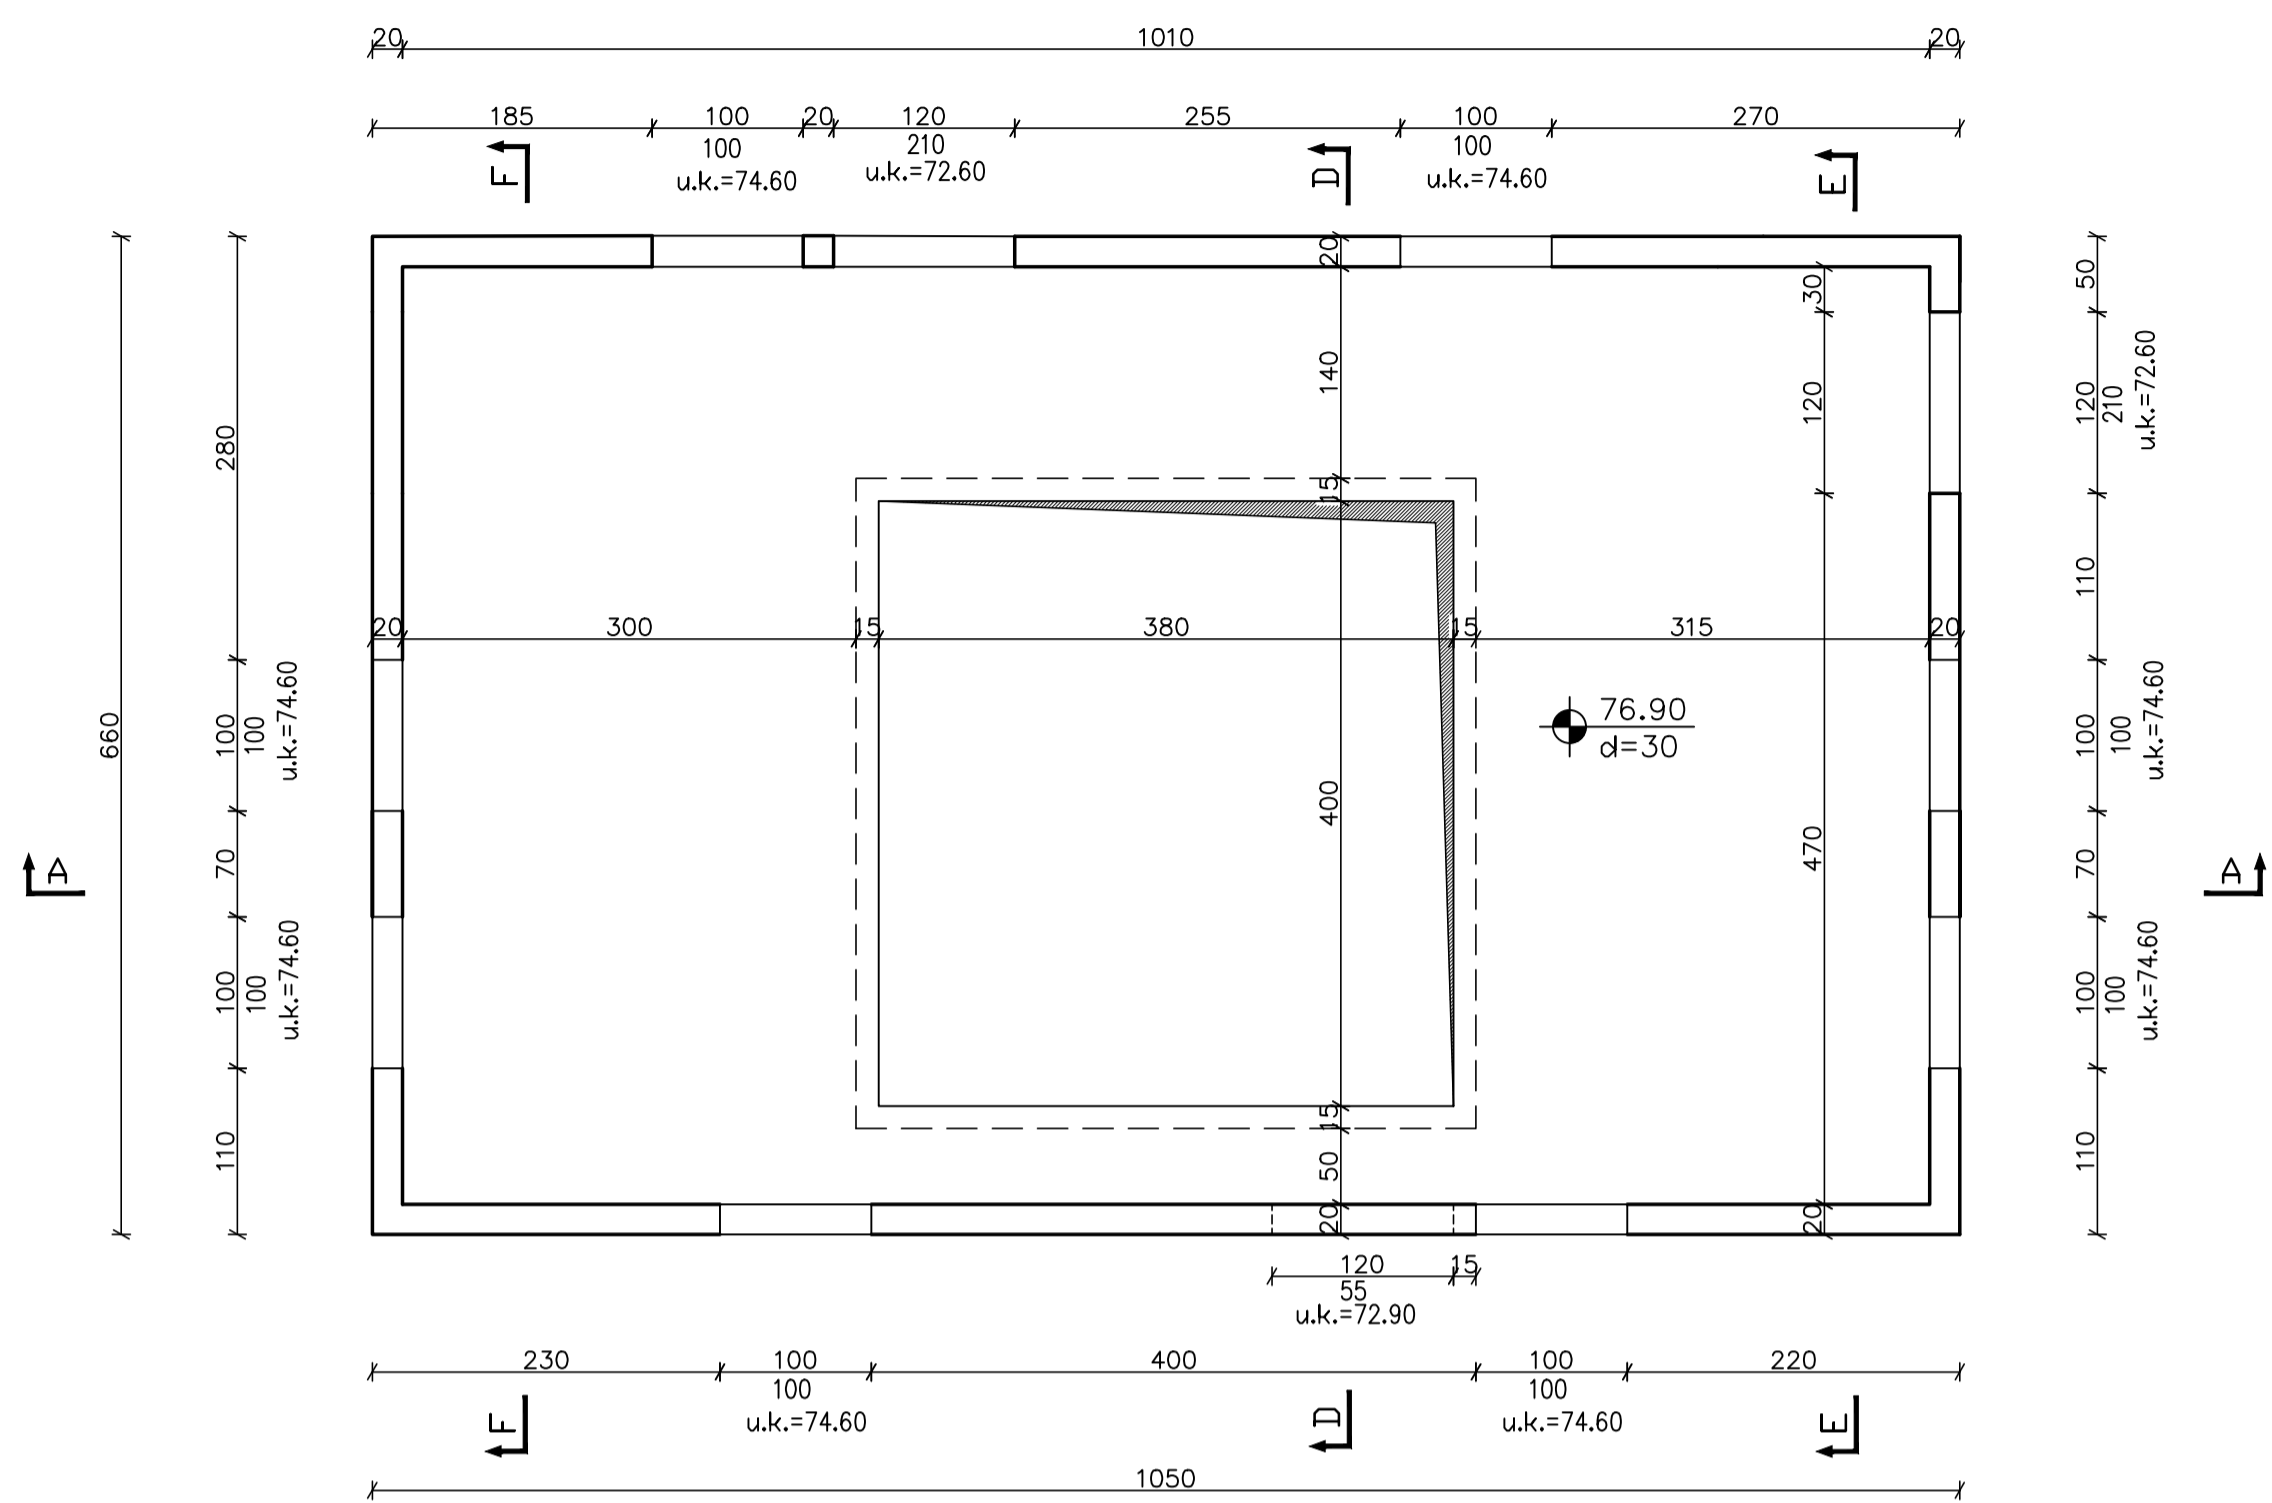

פרויקט: <b>מט"ש קרית שמונה</b>																	
שם התכנית: <b>תכנית הגג (זנתך 4-4)</b>																	
<b>DHV MED</b> ENVIRONMENT CONSULTING ENGINEERING רח' גד פנחיה 1 ת.ד. 8058 אזור החדשה הרדש נתניה 42504 טל. 09-8852312 פקס. 09-8853901 www.dhvmed.com																	
דוד שחם - הנדסת מבנים רח' החרושת 7 רמת-השרון 47279 טל' 03-5479122, פקס' 03-5472792 E-MAIL: shahm505@netvision.net.il						levels in : measures in: cm scale :1:50 1:25 drawing size A1 project number 1135 file number 1135-35-01-001 drawing number 1135-35-01-004											