


הערות

1. סוג הבטון ב-40, מחשורבת מיוחדת מותאמת למבני מים לפי המפרט המיוחד.
2. הפרידה מזולתת מסוג פ-500 לפי ת"י 4466 חלק 3.
3. הרשתות המרווחות לפי ת"י 4466 חלק 4.
4. חפיפות הרשתות 60 ס"מ לפחות. חפיפות בין ברזלים 65 ס"מ לפחות.
5. עובי כיסוי בטון 5 ס"מ.
6. כל השוואים והצינורות העבריים דרך הקירות והתמרה יבוצעו לפי תכנית DHV.

תכנית גגות
(חיתוך 3-3)
1:100

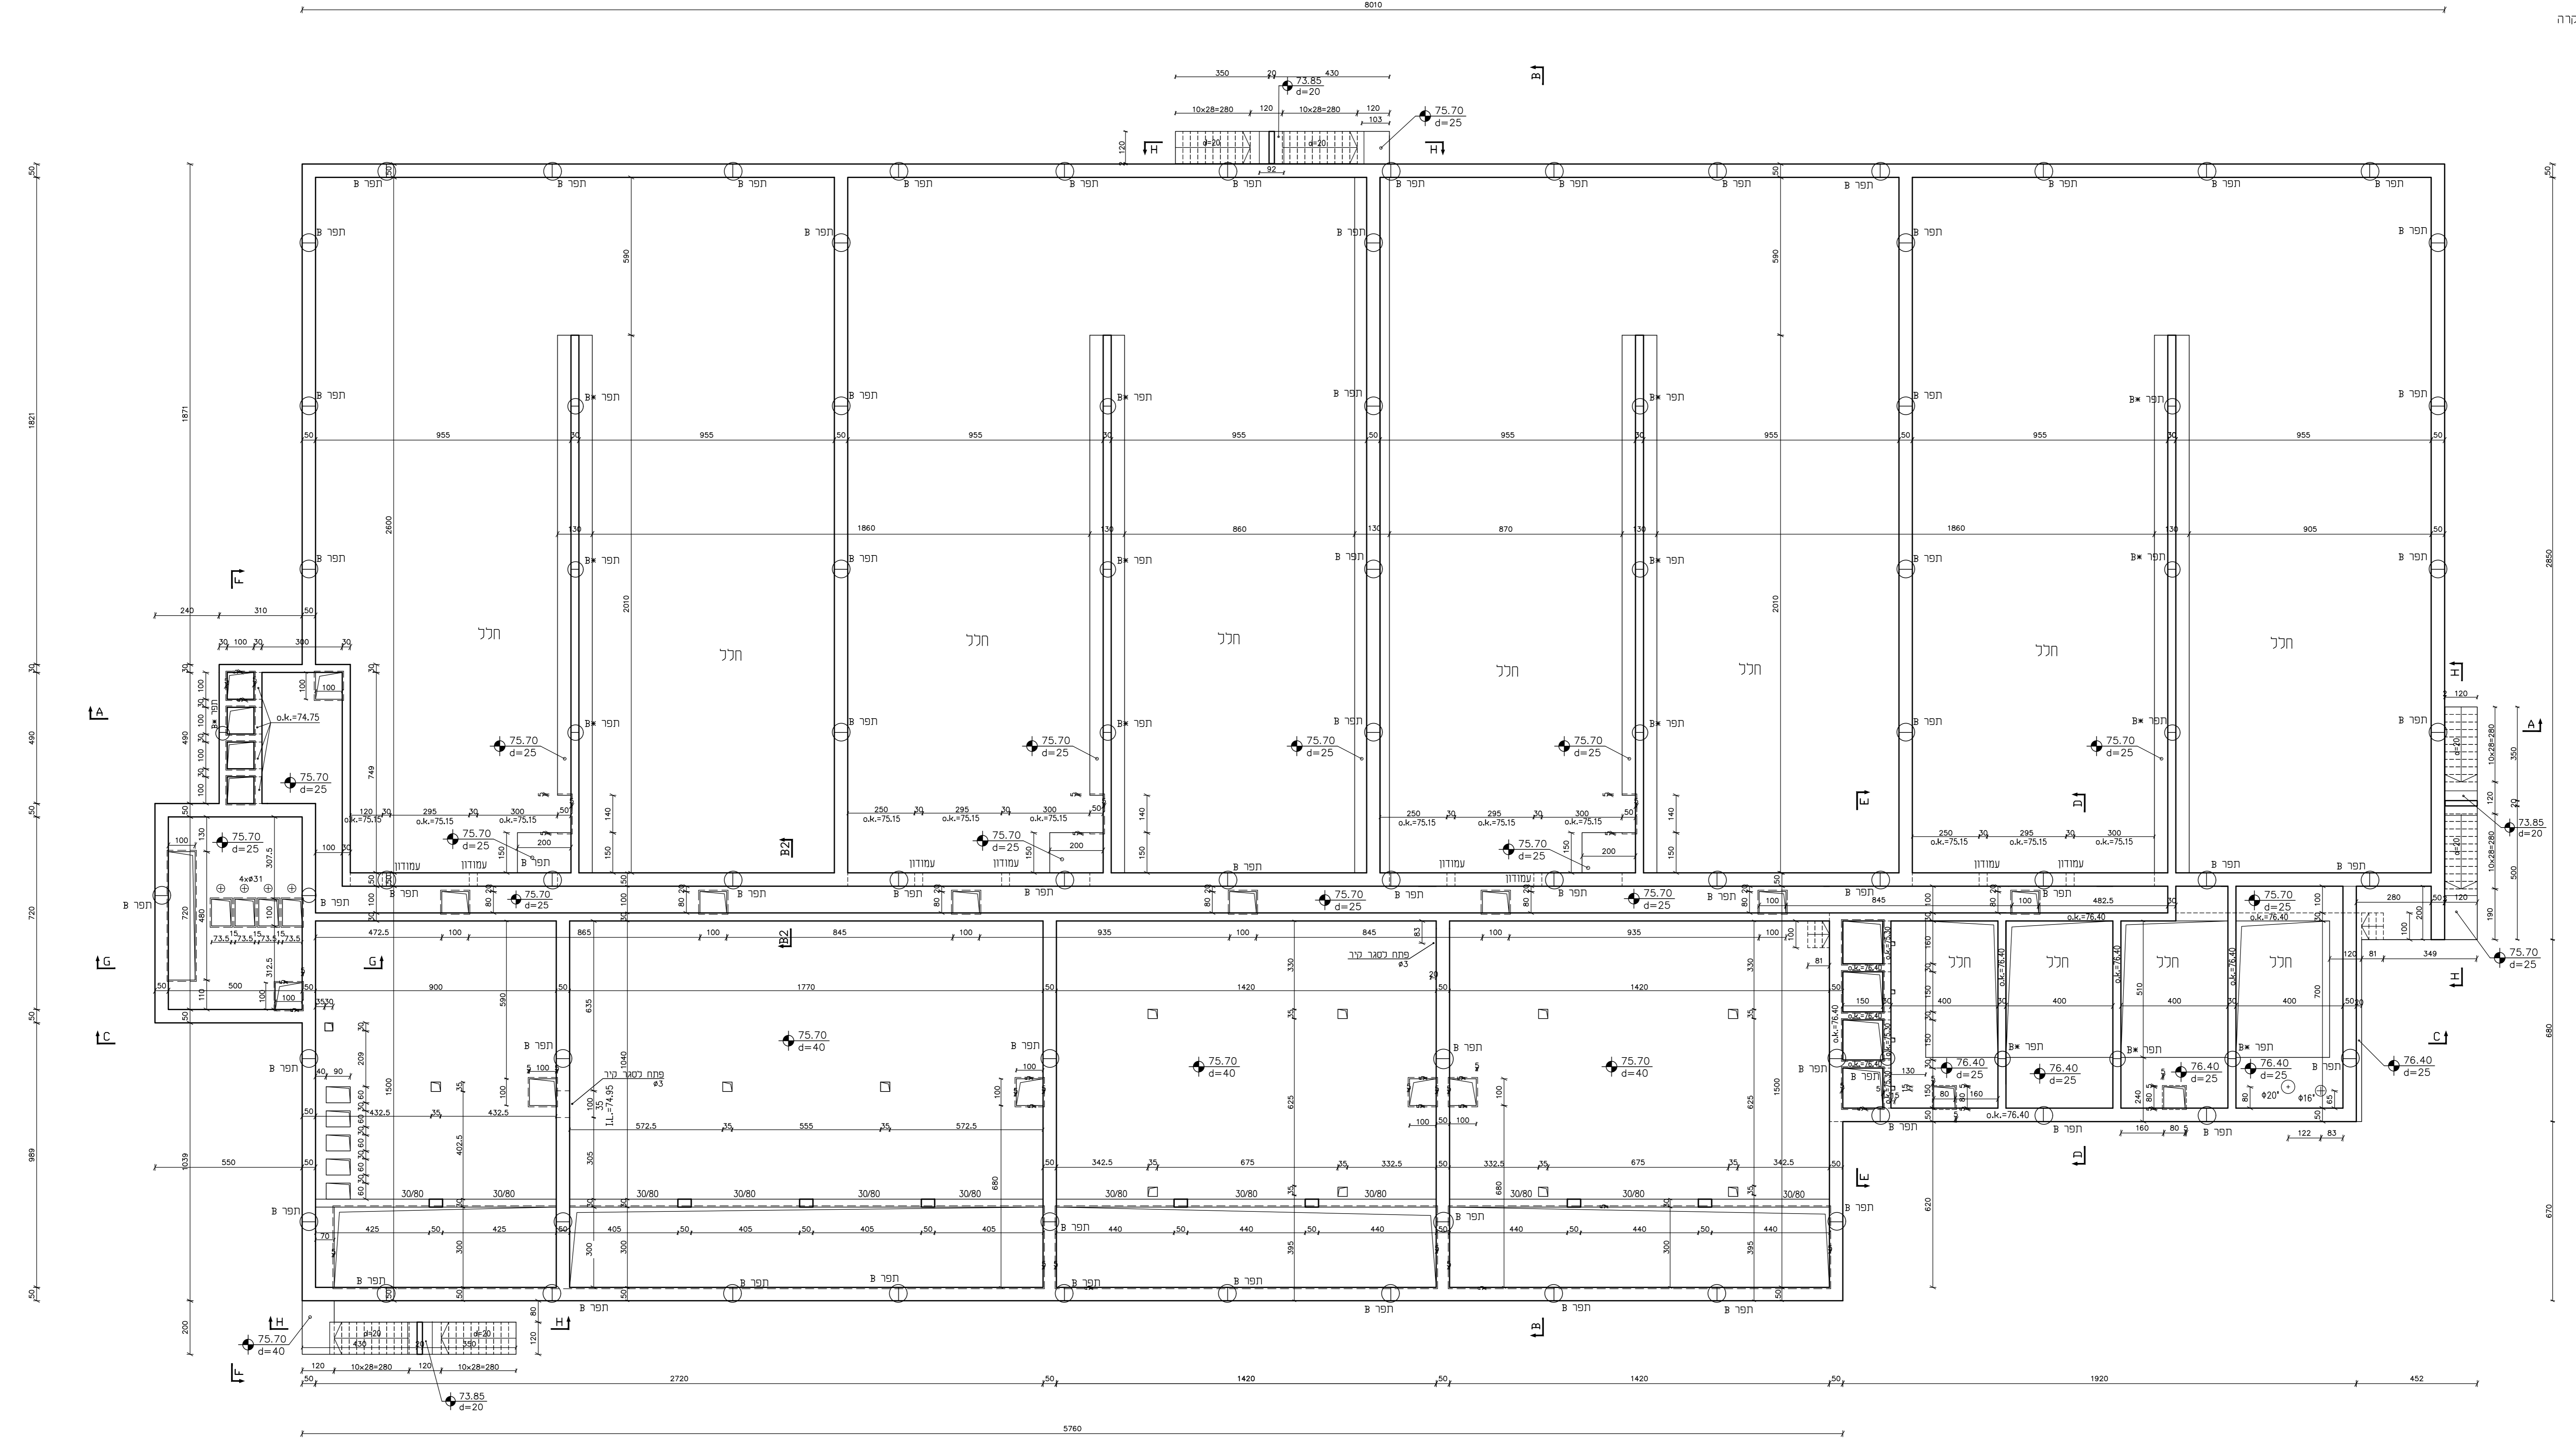

0	04.01.22	דוד עזריאל	דוד עזריאל	נמכרו
P1	27.07.21	דוד עזריאל	דוד עזריאל	דוד עזריאל
P1	29.07.20	דוד עזריאל	דוד עזריאל	דוד עזריאל
P0	15.06.20	דוד עזריאל	דוד עזריאל	דוד עזריאל
סמ	תאריך	תכנון	שרטוט	בכר
לשיון	למסדר	לביצוע	למחזור/שינוי	לתיאור השניים

מט"ש קרית שמונה

סמ וחכנית
מבנה ריאקטורים
ייצוב ואחסון בוצה
תכנית גגות
(חיתוך 3-3)

מיהתנור
ד"ר שחם - הנדסת מבנים

DHV MED
ENVIRONMENT CONSULTING ENGINEERING
רח החלושת 7 רמת-השרון 47279
טל: 03-5472792 פקס: 03-5479122
E-MAIL: shahm505@netvision.net.il

scale: 1:100
project number: 1135
drawing number: 1135-35-03-003
file number: 1135-35-03-001