



1. סוג הבטון ב-40, מתערובת מיוחדת מותאמת למבני מים לפי המפרט המיוחד.
2. הפלדה מצולעת מסוג פ-500 (ξ) לפי ת"י 4466 חלק 3.
3. הרשתות המרוחכות ξ לפי ת"י 4466 חלק 4.
4. חפיפות הרשתות 60 ס"מ לפחות. חפיפות בין ברזלים 65d לפחות.
5. עובי כיסוי בטון 5 ס"מ.
6. כל השוואים והצינורות העוברים דרך הקירות והתקרה יבוצעו לפי תכניות DHV.

±0.00=68.98

תכנית התקרה
1:50
חתך 2-2

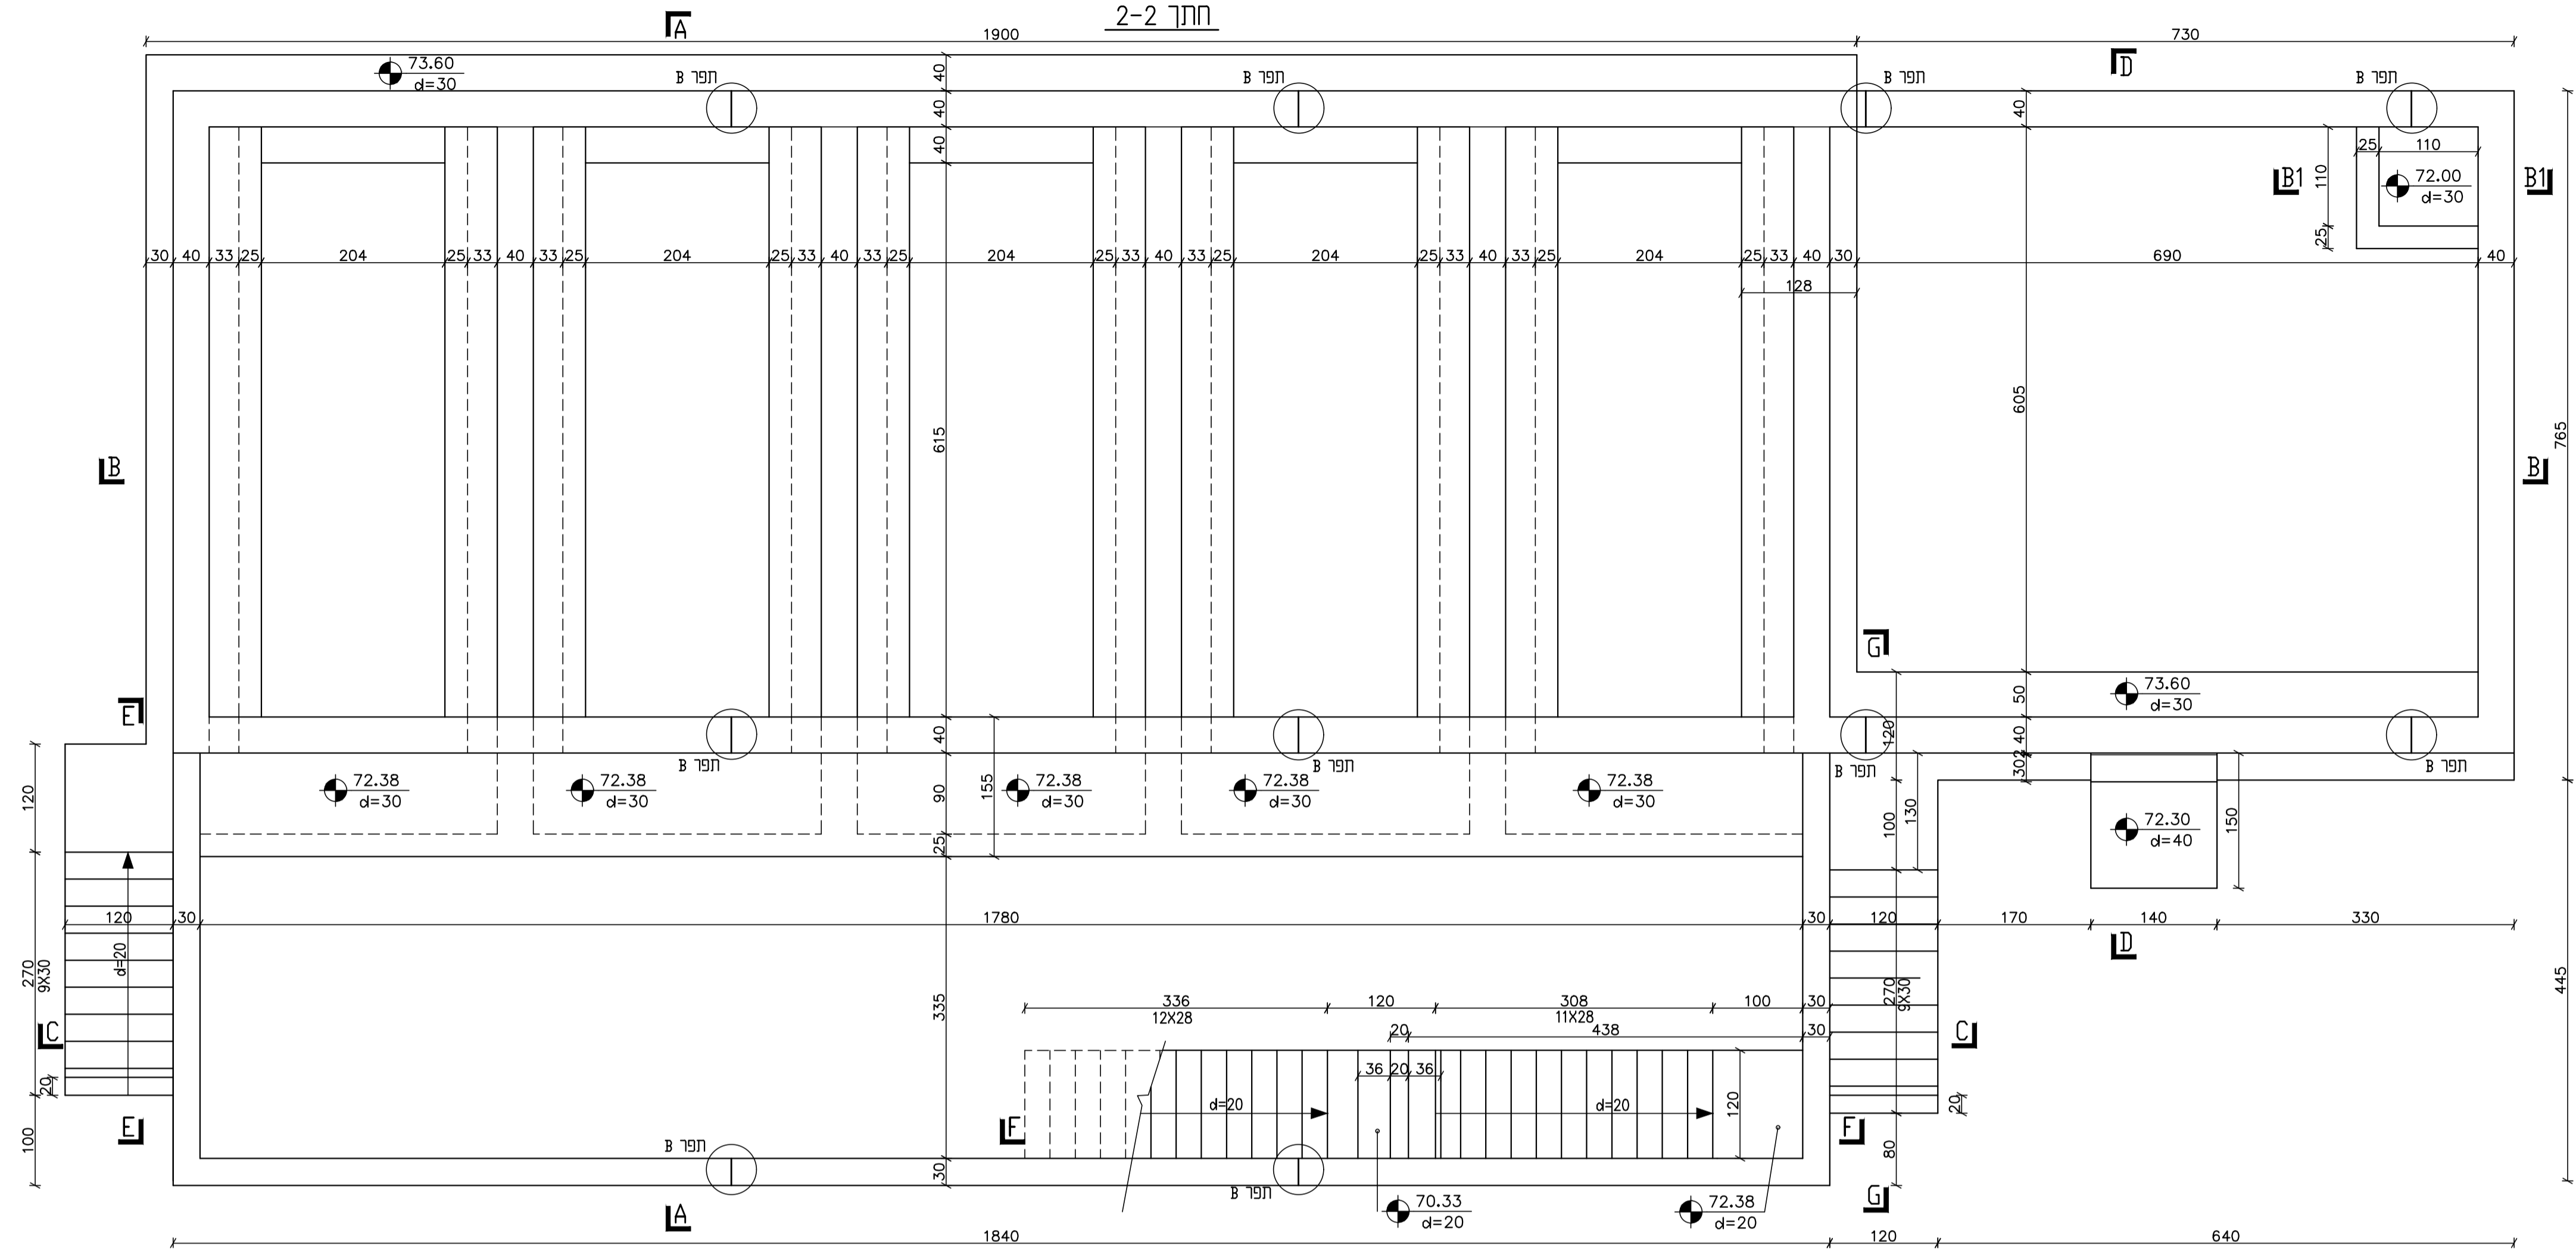

חתך C-C
1:50

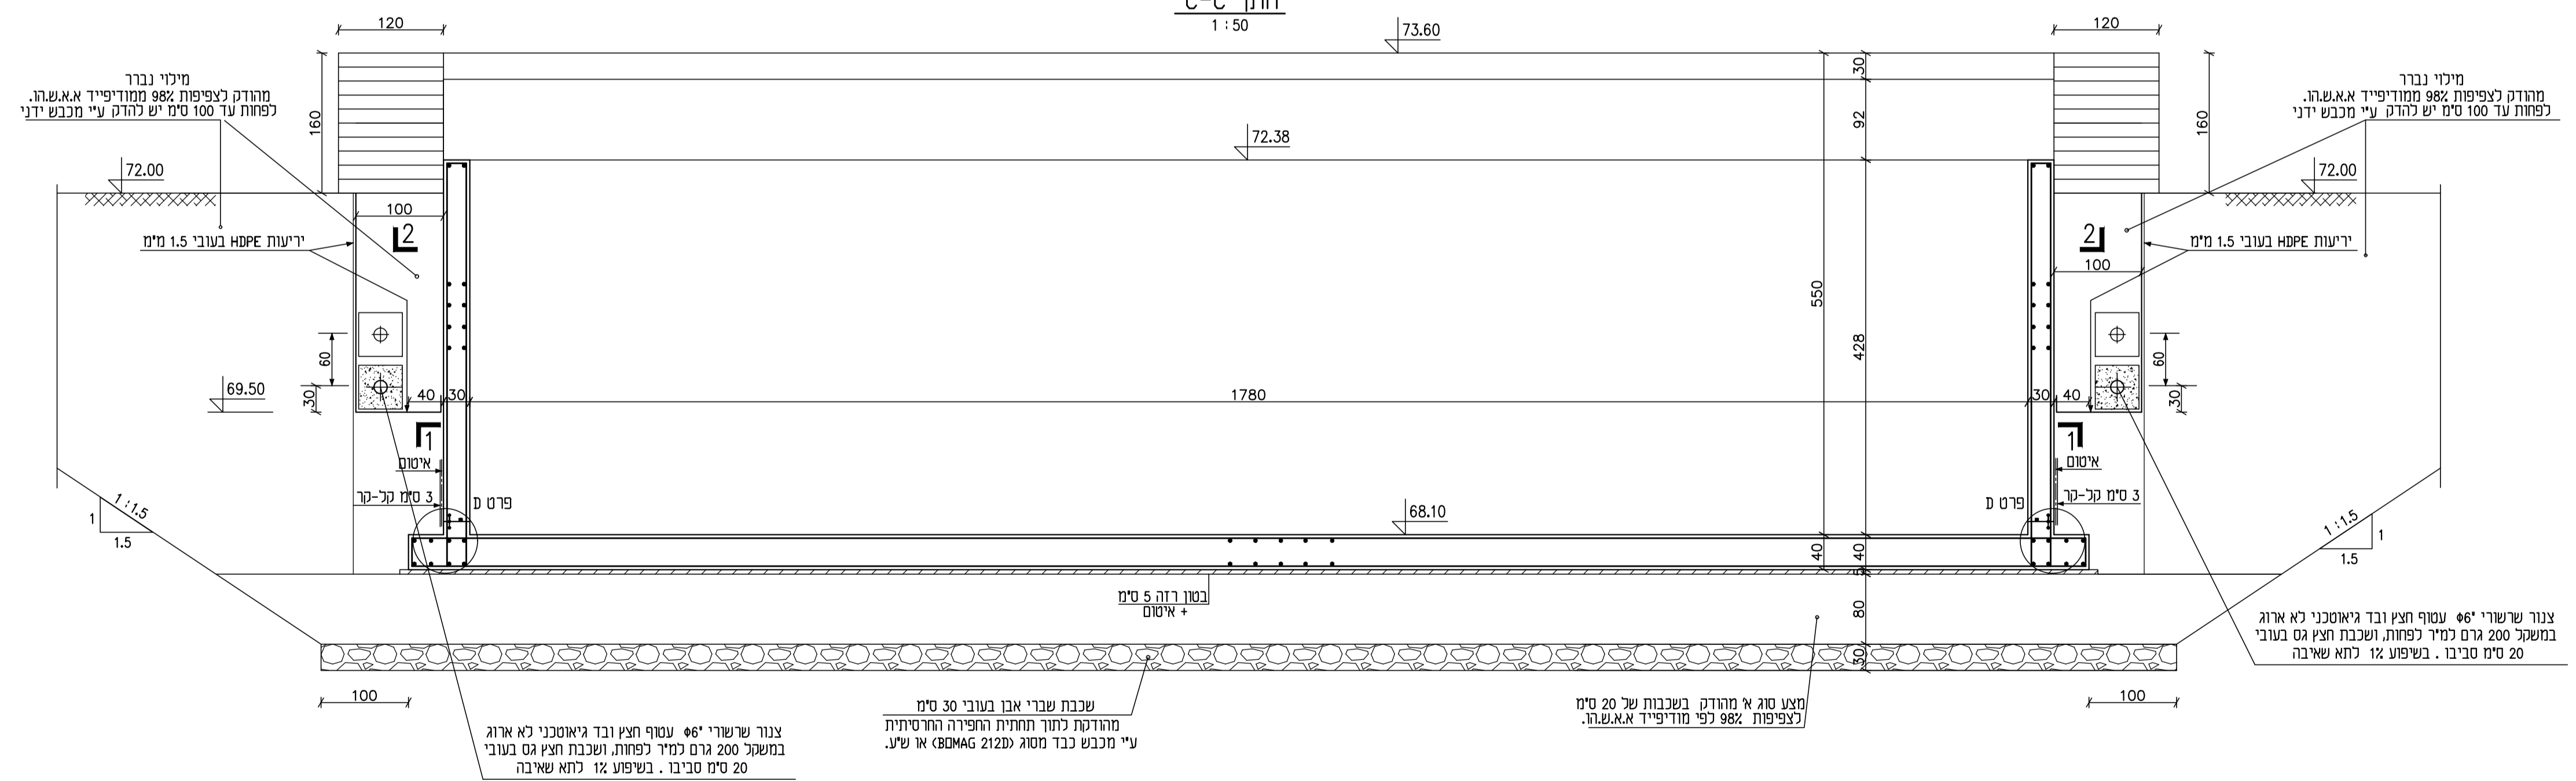

מיני נברד
מחודק לצפיפות 98% סמודיפיד א.א.שהו.
לפחות עד 100 ס"מ יש להדק ע"י מכש ידני

יריעות HDPE בעובי 1.5 מ"מ

צנור שרשרי 66* עטוף חצי ובר גיאוסכני לא ארוג
במשקל 200 גרם למטר לפחות, ושכבת חצי גס בעובי
20 ס"מ סביבו. בשיפוע 1:1.5 נחא שאיבה

שכבת עברי אבן בעובי 30 ס"מ
מחודק לתור חתנית החפירה הורטיתית
ע"י מכש נבר מסוג (80MAG 212) או ש"ע.

מטע סוג א מחודק, בעובות של 20 ס"מ
לצפיפות 98% מודיפיד א.א.שהו.

צנור שרשרי 66* עטוף חצי ובר גיאוסכני לא ארוג
במשקל 200 גרם למטר לפחות, ושכבת חצי גס בעובי
20 ס"מ סביבו. בשיפוע 1:1.5 נחא שאיבה

0	27.07.21	ד.ש.	מ.מ.	ד.ש.	ד.ש.	למכרז
P2	29.07.20	ד.ש.	מ.מ.	ד.ש.	ד.ש.	למכרז
P1	17.06.20	ד.ש.	מ.מ.	ד.ש.	ד.ש.	למכרז
P0	11.06.20	ד.ש.	מ.מ.	ד.ש.	ד.ש.	למכרז
ס'	תאריך	תכנון	שרטוט	בקר	אשר	תיאור השניים

לעיון למכרז לביצוע מהדורה/שינוי

פרוקט:

מ"ש קרית שמונה

שם התכנית: טיפול שלישוני-מסנני חול

תכנית התקרה
חתך C-C



דוד שחם - הנדסת מבנים
רח' החרושת 7 רמת-השרון 47279
טל' 03-5479122, פקס' 03-5472792
E-mail shahm505@netvision.net.il

levels in : measures in: cm scale : 1:50	drawing size A1	project number 1135
file number 1135-35-06-001	drawing number 1135-35-06-002	